


## Схема расположения земельного участка или земельных участков на кадастровом плане территории

Обозначение характерных точек границ	Площадь земельного участка 2500 кв.м	
	Координаты, м	Координаты, м
1	X	Y
2	393516.52	2180519.68
3	393501.50	2180496.31
4	393538.21	2180475.43
5	393580.49	2180453.63
6	393588.80	2180450.68
7	393594.83	2180447.44
8	393604.54	2180461.92
	393562.54	2180490.08

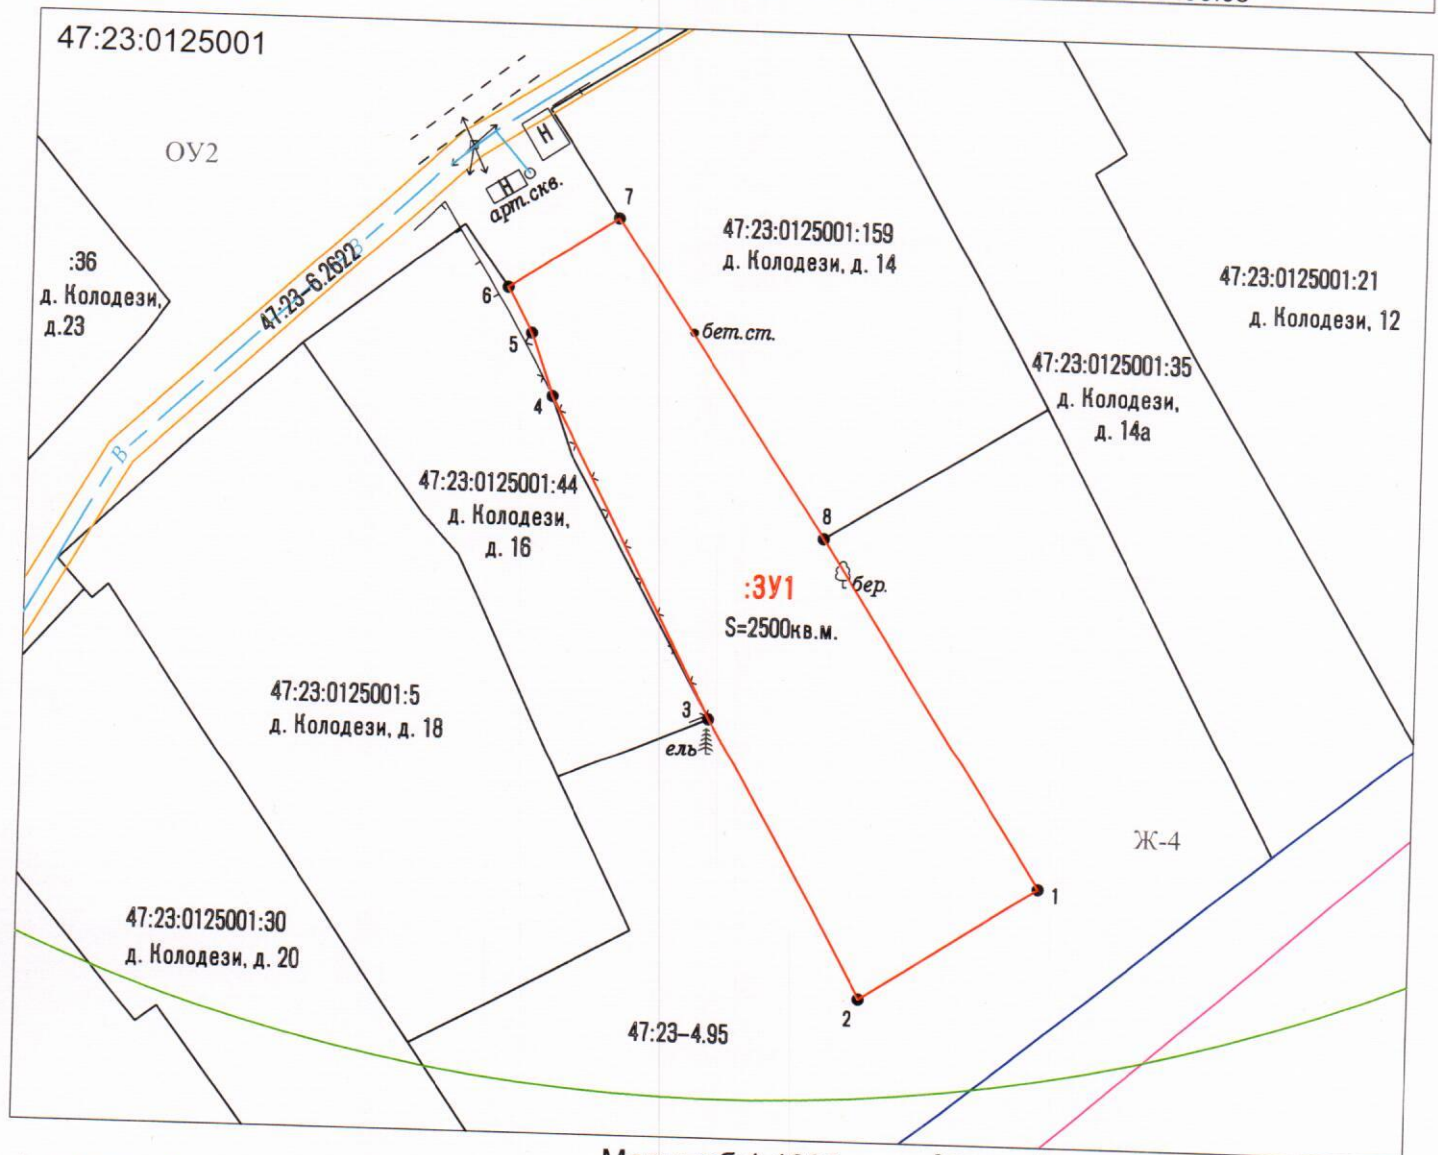

Условные обозначения:

Масштаб 1:1000

Земельный участок целиком расположен в зоне санитарной охраны источников водоснабжения II пояса

- Граница кадастрового квартала
- Существующая часть границы, сведения о которой достаточны для определения ее местоположения
- Вновь образованная часть границы, сведения о которой достаточны для определения ее местоположения
- Граница населенного пункта деревня Колодези, Муниципальное образование Елизаветинское сельское поселение Гатчинского муниципального района Ленинградской области (47:23-4.95)
- Охранная зона объекта электросетевого хозяйства - ВЛ-0,4 кВ Л-1 ТП-1759 д.Колодези (47:23-6.2622)
- - - Водопровод
- Зона санитарной охраны источников водоснабжения II пояса (230 м) ОУ2
- Характерная точка границы, сведения о которой позволяют однозначно определить ее положение на местности
- 1 Обозначение характерной точки
- :ЗУ1 Образуемый земельный участок
- 47:23:0125001 Обозначение кадастрового квартала

Категория земель: Земли населённых пунктов  
 Система координат: МСК 47(зона 2)