

Утверждена

Приложение
к постановлению администрации
Гатчинского муниципального
района
от _____ № _____

Постановлением администрации
МО «Гатчинский муниципальный район»
Ленинградской области

(наименование документа об утверждении, включая наименования органов государственной власти или органов местного самоуправления, принявших решение об утверждении схемы или подписавших соглашение о перераспределении земельных участков)


от _____ № _____

**Схема расположения земельного участка или земельных участков
на кадастровом плане территории**

Условный номер земельного участка <u>47:23:0404003:3У1</u>		
Площадь земельного участка <u>2500 кв.м</u>		
<i>Земельный участок находится в зоне с особыми условиями использования территории: - охранная зона канализационного коллектора, площадью 40 кв.м</i>		
Обозначение характерных точек границы	Координаты, м Система координат МСК 47 зона 2	
	X	Y
1	2	3
н1	385373.12	2201867.67
2	385416.35	2201927.10
3	385406.43	2201927.95
4	385386.34	2201929.84
5	385386.92	2201935.45
6	385363.94	2201936.83
7	385363.53	2201932.82
н8	385360.81	2201933.02
н9	385353.56	2201870.35
н1	385373.12	2201867.67

Схема расположения земельного участка или земельных участков на кадастровом плане территории

ПРИЛОЖЕНИЕ
к постановлению администрации
МО «Гатчинский муниципальный район»
Ленинградской области
г. № _____

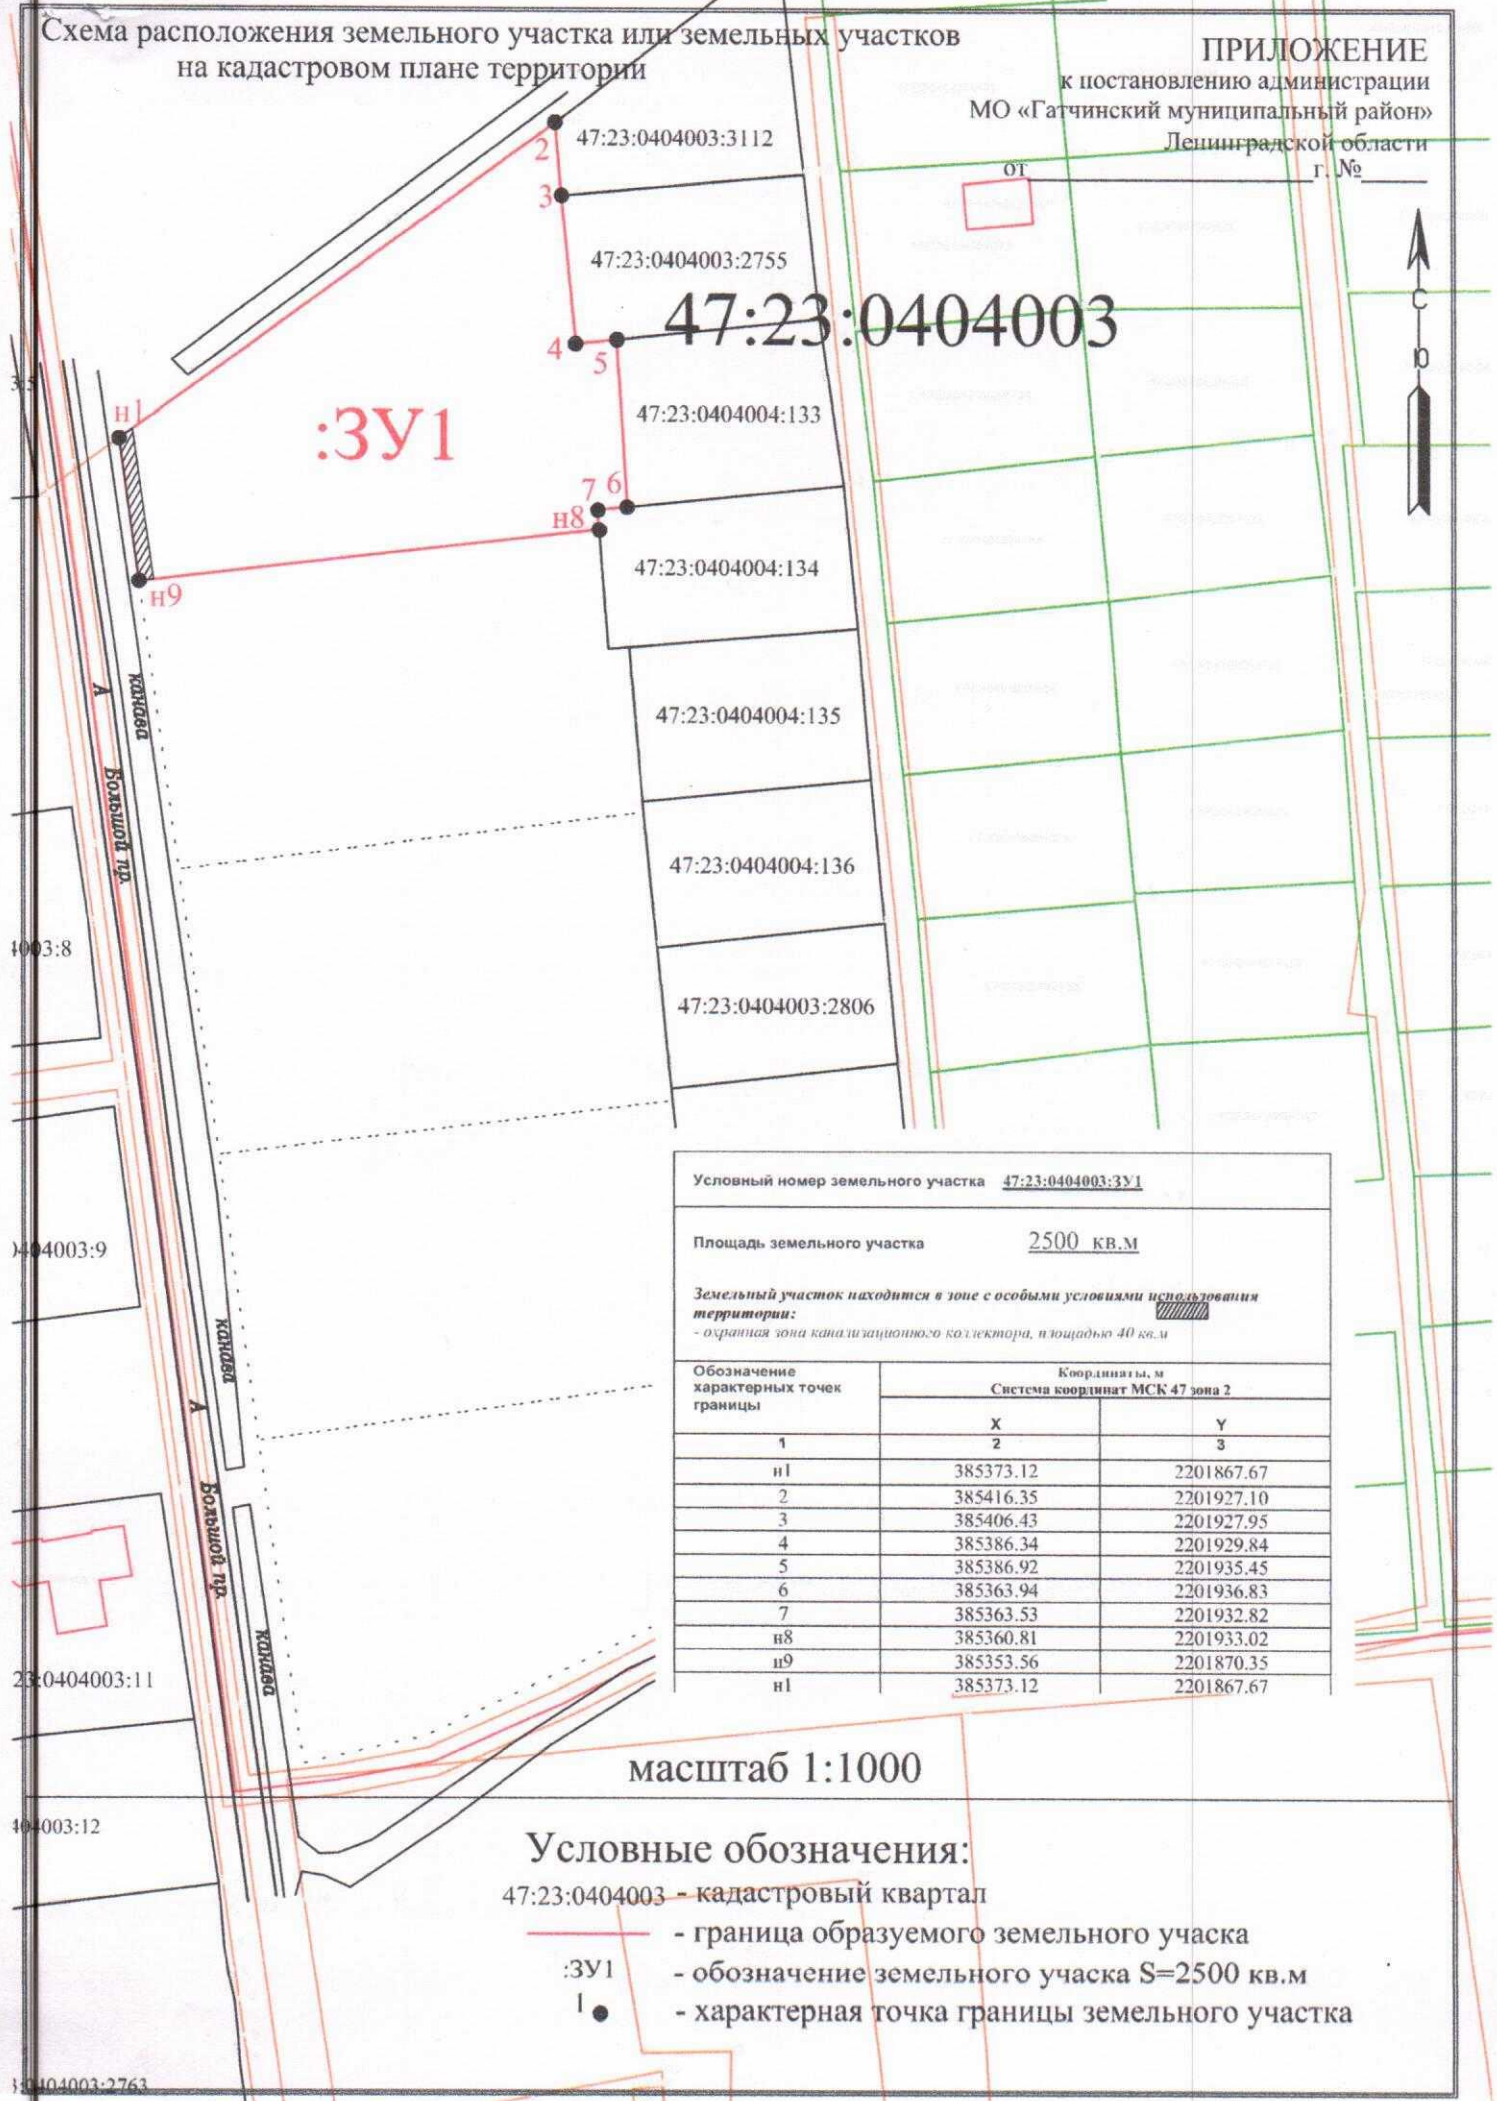

Условный номер земельного участка <u>47:23:0404003:3У1</u>		
Площадь земельного участка <u>2500 кв.м</u>		
Земельный участок находится в зоне с особыми условиями использования территории: - охранная зона канализационного коллектора, площадью 40 кв.м		
Обозначение характерных точек границы	Координаты, м Система координат МСК 47 зона 2	
	X 2	Y 3
н1	385373.12	2201867.67
2	385416.35	2201927.10
3	385406.43	2201927.95
4	385386.34	2201929.84
5	385386.92	2201935.45
6	385363.94	2201936.83
7	385363.53	2201932.82
н8	385360.81	2201933.02
н9	385353.56	2201870.35
н1	385373.12	2201867.67

масштаб 1:1000

Условные обозначения:

- 47:23:0404003 - кадастровый квартал
- граница образуемого земельного участка
- :3У1 - обозначение земельного участка S=2500 кв.м
- характерная точка границы земельного участка