

ОПИСАНИЕ ГРАНИЦ ПУБЛИЧНОГО СЕРВИТУТА

Публичный сервитут в отношении земель и (или) земельного участка (земельных участков) в целях эксплуатации используемого АО «Газпром газораспределение Ленинградская область» линейного объекта системы газоснабжения, его неотъемлемых технологических частей «Линейная часть газопровода п.Дружная Горка (3 очередь 1 и 2 пусковой комплексы)», на основании статьи 3.9 Федерального закона № 137-ФЗ, подпункта 1 статьи 39.37 Земельного кодекса Российской Федерации, который создан до 30 декабря 2004 года и эксплуатируется для организации газоснабжения населения, расположен на территории двух городских поселений Гатчинского района

(наименование объекта, местоположение границ которого описано (далее - объект))

Раздел 1

Сведения об объекте

№ п/п	Характеристики объекта	Описание характеристик
1	2	3
1.	Местоположение объекта	Ленинградская область, м.р-н Гатчинский, г.п Сиверское; г.п Дружногорское
2.	Площадь объекта +/- величина погрешности определения площади (Р +/- Дельта Р)	80948 +/- 100 м ²
3.	Иные характеристики объекта	Публичный сервитут в отношении земель и (или) земельного участка (земельных участков) в целях эксплуатации используемого АО «Газпром газораспределение Ленинградская область» линейного объекта системы газоснабжения, его неотъемлемых технологических частей «Линейная часть газопровода п.Дружная Горка (3 очередь 1 и 2 пусковой комплексы)», на основании статьи 3.9 Федерального закона № 137-ФЗ, подпункта 1 статьи 39.37 Земельного кодекса Российской Федерации, который создан до 30 декабря 2004 года и эксплуатируется для организации газоснабжения населения,, расположен на территории двух городских поселений Гатчинского района, установленный Постановлением Администрации муниципального образования Гатчинский муниципальный район Ленинградской области сроком на 49 лет в пользу АО "Газпром газораспределение Ленинградская область" (ИНН - 4700000109, ОГРН - 1024702184715, Юридический адрес 188507, Ленинградская обл., Ломоносовский м.р-н, Аннинское г.п., гп. Новоселье, наб. Реки Кикенки, зд. 3, Почтовый адрес 192148, Санкт-Петербург, улица Пинегина, дом 4, Электронная почта office@gazprom-lenobl.ru)

Раздел 2**Сведения о местоположении границ объекта**

1. Система координат МСК-47, зона 2

2. Сведения о характерных точках границ объекта

Обозначение характерных точек границ	Координаты, м		Метод определения координат характерной точки	Средняя квадратическая погрешность положения характерной точки (Mt), м	Описание обозначения точки на местности (при наличии)
	X	Y			
1	2	3	4	5	6
1	370930.16	2203823.67	Аналитический метод	0.10	-
2	370929.96	2203827.67	Аналитический метод	0.10	-
3	370913.19	2203826.85	Аналитический метод	0.10	-
4	370903.94	2203826.88	Аналитический метод	0.10	-
5	370903.17	2203826.97	Аналитический метод	0.10	-
6	370902.70	2203830.71	Аналитический метод	0.10	-
7	370902.16	2203836.97	Аналитический метод	0.10	-
8	370901.56	2203843.79	Аналитический метод	0.10	-
9	370899.66	2203872.94	Аналитический метод	0.10	-
10	370899.05	2203878.42	Аналитический метод	0.10	-
11	370897.46	2203879.73	Аналитический метод	0.10	-
12	370894.57	2203880.06	Аналитический метод	0.10	-
13	370856.08	2203876.25	Аналитический метод	0.10	-
14	370855.38	2203876.21	Аналитический метод	0.10	-
15	370854.99	2203877.98	Аналитический метод	0.10	-
16	370854.10	2203882.39	Аналитический метод	0.10	-
17	370852.21	2203883.07	Аналитический метод	0.10	-
18	370842.46	2203882.76	Аналитический метод	0.10	-
19	370791.09	2203880.34	Аналитический метод	0.10	-
20	370790.54	2203881.32	Аналитический метод	0.10	-
21	370746.14	2203879.23	Аналитический метод	0.10	-
22	370745.41	2203878.21	Аналитический метод	0.10	-

2. Сведения о характерных точках границ объекта					
Обозначение характерных точек границ	Координаты, м		Метод определения координат характерной точки	Средняя квадратическая погрешность положения характерной точки (Mt), м	Описание обозначения точки на местности (при наличии)
	X	Y			
1	2	3	4	5	6
23	370737.66	2203877.96	Аналитический метод	0.10	-
24	370737.37	2203878.47	Аналитический метод	0.10	-
25	370737.35	2203906.66	Аналитический метод	0.10	-
26	370736.26	2203909.22	Аналитический метод	0.10	-
27	370733.36	2203909.58	Аналитический метод	0.10	-
28	370730.36	2203909.58	Аналитический метод	0.10	-
29	370713.32	2203908.69	Аналитический метод	0.10	-
30	370684.49	2203908.23	Аналитический метод	0.10	-
31	370598.96	2203907.44	Аналитический метод	0.10	-
32	370598.21	2203908.44	Аналитический метод	0.10	-
33	370572.68	2203908.20	Аналитический метод	0.10	-
34	370549.70	2203907.16	Аналитический метод	0.10	-
35	370543.33	2203907.21	Аналитический метод	0.10	-
36	370540.72	2203905.56	Аналитический метод	0.10	-
37	370536.73	2203889.74	Аналитический метод	0.10	-
38	370532.64	2203873.08	Аналитический метод	0.10	-
39	370520.65	2203821.04	Аналитический метод	0.10	-
40	370513.12	2203792.10	Аналитический метод	0.10	-
41	370502.67	2203743.14	Аналитический метод	0.10	-
42	370499.43	2203724.00	Аналитический метод	0.10	-
43	370469.68	2203725.06	Аналитический метод	0.10	-
44	370385.84	2203729.94	Аналитический метод	0.10	-
45	370287.65	2203732.32	Аналитический метод	0.10	-
46	370222.95	2203734.82	Аналитический метод	0.10	-
47	370168.05	2203737.21	Аналитический метод	0.10	-

2. Сведения о характерных точках границ объекта					
Обозначение характерных точек границ	Координаты, м		Метод определения координат характерной точки	Средняя квадратическая погрешность положения характерной точки (Mt), м	Описание обозначения точки на местности (при наличии)
	X	Y			
1	2	3	4	5	6
48	370167.07	2203736.25	Аналитический метод	0.10	-
49	370129.02	2203737.90	Аналитический метод	0.10	-
50	370128.37	2203738.93	Аналитический метод	0.10	-
51	370106.70	2203739.78	Аналитический метод	0.10	-
52	370090.04	2203740.79	Аналитический метод	0.10	-
53	370087.95	2203740.68	Аналитический метод	0.10	-
54	370085.78	2203738.26	Аналитический метод	0.10	-
55	370085.29	2203735.43	Аналитический метод	0.10	-
56	370086.06	2203722.48	Аналитический метод	0.10	-
57	370086.44	2203703.20	Аналитический метод	0.10	-
58	370086.81	2203681.26	Аналитический метод	0.10	-
59	370087.82	2203680.36	Аналитический метод	0.10	-
60	370088.14	2203661.20	Аналитический метод	0.10	-
61	370088.44	2203634.41	Аналитический метод	0.10	-
62	370087.45	2203633.46	Аналитический метод	0.10	-
63	370087.49	2203630.14	Аналитический метод	0.10	-
64	370087.71	2203618.21	Аналитический метод	0.10	-
65	370088.73	2203616.96	Аналитический метод	0.10	-
66	370089.32	2203584.98	Аналитический метод	0.10	-
67	370089.76	2203568.57	Аналитический метод	0.10	-
68	370088.85	2203565.18	Аналитический метод	0.10	-
69	370088.42	2203562.86	Аналитический метод	0.10	-
70	370088.43	2203559.42	Аналитический метод	0.10	-
71	370087.04	2203554.80	Аналитический метод	0.10	-
72	370059.58	2203474.74	Аналитический метод	0.10	-

2. Сведения о характерных точках границ объекта

Обозначение характерных точек границ	Координаты, м		Метод определения координат характерной точки	Средняя квадратическая погрешность положения характерной точки (Mt), м	Описание обозначения точки на местности (при наличии)
	X	Y			
1	2	3	4	5	6
73	370032.64	2203397.41	Аналитический метод	0.10	-
74	370031.49	2203397.16	Аналитический метод	0.10	-
75	370029.96	2203392.75	Аналитический метод	0.10	-
76	370029.29	2203390.82	Аналитический метод	0.10	-
77	370029.89	2203389.51	Аналитический метод	0.10	-
78	370021.36	2203365.01	Аналитический метод	0.10	-
79	370020.27	2203364.90	Аналитический метод	0.10	-
80	370010.64	2203337.25	Аналитический метод	0.10	-
81	369997.59	2203299.50	Аналитический метод	0.10	-
82	369996.14	2203295.20	Аналитический метод	0.10	-
83	369988.75	2203295.10	Аналитический метод	0.10	-
84	369697.25	2203288.98	Аналитический метод	0.10	-
85	369510.96	2203281.39	Аналитический метод	0.10	-
86	369381.85	2203276.12	Аналитический метод	0.10	-
87	369137.41	2203269.67	Аналитический метод	0.10	-
88	369122.56	2203269.31	Аналитический метод	0.10	-
89	369122.13	2203268.30	Аналитический метод	0.10	-
90	369110.38	2203268.01	Аналитический метод	0.10	-
91	369109.82	2203269.00	Аналитический метод	0.10	-
92	369106.60	2203268.92	Аналитический метод	0.10	-
93	369097.92	2203268.51	Аналитический метод	0.10	-
94	369075.81	2203268.02	Аналитический метод	0.10	-
95	368792.50	2203255.15	Аналитический метод	0.10	-
96	368494.63	2203246.38	Аналитический метод	0.10	-
97	368291.40	2203238.83	Аналитический метод	0.10	-

2. Сведения о характерных точках границ объекта

Обозначение характерных точек границ	Координаты, м		Метод определения координат характерной точки	Средняя квадратическая погрешность положения характерной точки (Mt), м	Описание обозначения точки на местности (при наличии)
	X	Y			
1	2	3	4	5	6
98	368284.19	2203238.95	Аналитический метод	0.10	-
99	368278.21	2203238.84	Аналитический метод	0.10	-
100	368264.44	2203238.92	Аналитический метод	0.10	-
101	367956.29	2203227.11	Аналитический метод	0.10	-
102	367716.07	2203218.92	Аналитический метод	0.10	-
103	367678.32	2203217.06	Аналитический метод	0.10	-
104	367644.63	2203215.37	Аналитический метод	0.10	-
105	367608.89	2203213.35	Аналитический метод	0.10	-
106	367566.31	2203210.95	Аналитический метод	0.10	-
107	367551.53	2203209.93	Аналитический метод	0.10	-
108	367550.50	2203208.87	Аналитический метод	0.10	-
109	367548.39	2203208.90	Аналитический метод	0.10	-
110	367548.09	2203211.92	Аналитический метод	0.10	-
111	367545.05	2203244.85	Аналитический метод	0.10	-
112	367543.68	2203265.13	Аналитический метод	0.10	-
113	367542.72	2203268.25	Аналитический метод	0.10	-
114	367540.67	2203269.36	Аналитический метод	0.10	-
115	367524.49	2203268.24	Аналитический метод	0.10	-
116	367476.41	2203266.66	Аналитический метод	0.10	-
117	367473.10	2203266.72	Аналитический метод	0.10	-
118	367471.93	2203266.32	Аналитический метод	0.10	-
119	367469.81	2203264.40	Аналитический метод	0.10	-
120	367469.92	2203233.45	Аналитический метод	0.10	-
121	367470.52	2203207.33	Аналитический метод	0.10	-
122	367427.26	2203206.05	Аналитический метод	0.10	-

2. Сведения о характерных точках границ объекта					
Обозначение характерных точек границ	Координаты, м		Метод определения координат характерной точки	Средняя квадратическая погрешность положения характерной точки (Mt), м	Описание обозначения точки на местности (при наличии)
	X	Y			
1	2	3	4	5	6
123	367408.95	2203205.29	Аналитический метод	0.10	-
124	367402.11	2203205.10	Аналитический метод	0.10	-
125	367398.28	2203205.46	Аналитический метод	0.10	-
126	367378.71	2203209.86	Аналитический метод	0.10	-
127	367163.41	2203258.15	Аналитический метод	0.10	-
128	367132.89	2203265.43	Аналитический метод	0.10	-
129	367115.07	2203269.32	Аналитический метод	0.10	-
130	367108.84	2203270.62	Аналитический метод	0.10	-
131	367074.00	2203277.67	Аналитический метод	0.10	-
132	367071.70	2203278.18	Аналитический метод	0.10	-
133	367061.94	2203298.27	Аналитический метод	0.10	-
134	366970.66	2203473.34	Аналитический метод	0.10	-
135	366960.85	2203492.52	Аналитический метод	0.10	-
136	366959.53	2203493.33	Аналитический метод	0.10	-
137	366958.49	2203493.64	Аналитический метод	0.10	-
138	366957.36	2203493.76	Аналитический метод	0.10	-
139	366884.40	2203473.76	Аналитический метод	0.10	-
140	366857.91	2203466.20	Аналитический метод	0.10	-
141	366841.63	2203461.52	Аналитический метод	0.10	-
142	366839.56	2203460.74	Аналитический метод	0.10	-
143	366829.68	2203457.81	Аналитический метод	0.10	-
144	366798.70	2203447.84	Аналитический метод	0.10	-
145	366773.71	2203439.50	Аналитический метод	0.10	-
146	366759.33	2203434.47	Аналитический метод	0.10	-
147	366728.61	2203423.48	Аналитический метод	0.10	-

2. Сведения о характерных точках границ объекта					
Обозначение характерных точек границ	Координаты, м		Метод определения координат характерной точки	Средняя квадратическая погрешность положения характерной точки (Mt), м	Описание обозначения точки на местности (при наличии)
	X	Y			
1	2	3	4	5	6
148	366727.71	2203424.21	Аналитический метод	0.10	-
149	366718.50	2203420.85	Аналитический метод	0.10	-
150	366702.73	2203415.08	Аналитический метод	0.10	-
151	366696.72	2203412.62	Аналитический метод	0.10	-
152	366695.98	2203412.18	Аналитический метод	0.10	-
153	366644.54	2203430.79	Аналитический метод	0.10	-
154	366632.36	2203434.77	Аналитический метод	0.10	-
155	366631.63	2203433.94	Аналитический метод	0.10	-
156	366622.62	2203436.88	Аналитический метод	0.10	-
157	366622.23	2203438.07	Аналитический метод	0.10	-
158	366593.97	2203448.11	Аналитический метод	0.10	-
159	366592.73	2203447.48	Аналитический метод	0.10	-
160	366418.99	2203509.19	Аналитический метод	0.10	-
161	366403.45	2203514.65	Аналитический метод	0.10	-
162	366399.60	2203516.10	Аналитический метод	0.10	-
163	366153.85	2203602.63	Аналитический метод	0.10	-
164	365963.49	2203670.51	Аналитический метод	0.10	-
165	365953.85	2203673.68	Аналитический метод	0.10	-
166	365949.18	2203675.31	Аналитический метод	0.10	-
167	365792.45	2203730.12	Аналитический метод	0.10	-
168	365784.15	2203732.94	Аналитический метод	0.10	-
169	365775.68	2203736.03	Аналитический метод	0.10	-
170	365755.60	2203743.72	Аналитический метод	0.10	-
171	365751.76	2203743.63	Аналитический метод	0.10	-
172	365750.17	2203742.04	Аналитический метод	0.10	-

2. Сведения о характерных точках границ объекта

Обозначение характерных точек границ	Координаты, м		Метод определения координат характерной точки	Средняя квадратическая погрешность положения характерной точки (Mt), м	Описание обозначения точки на местности (при наличии)
	X	Y			
1	2	3	4	5	6
173	365748.42	2203736.84	Аналитический метод	0.10	-
174	365744.80	2203726.20	Аналитический метод	0.10	-
175	365735.42	2203701.22	Аналитический метод	0.10	-
176	365705.26	2203638.38	Аналитический метод	0.10	-
177	365690.01	2203607.89	Аналитический метод	0.10	-
178	365671.14	2203569.52	Аналитический метод	0.10	-
179	365670.01	2203569.49	Аналитический метод	0.10	-
180	365667.67	2203564.74	Аналитический метод	0.10	-
181	365660.77	2203551.02	Аналитический метод	0.10	-
182	365652.66	2203535.37	Аналитический метод	0.10	-
183	365637.77	2203515.59	Аналитический метод	0.10	-
184	365636.07	2203514.28	Аналитический метод	0.10	-
185	365635.43	2203513.72	Аналитический метод	0.10	-
186	365621.81	2203505.13	Аналитический метод	0.10	-
187	365618.29	2203502.62	Аналитический метод	0.10	-
188	365601.17	2203491.60	Аналитический метод	0.10	-
189	365571.65	2203471.52	Аналитический метод	0.10	-
190	365563.57	2203465.99	Аналитический метод	0.10	-
191	365527.01	2203440.90	Аналитический метод	0.10	-
192	365515.73	2203434.20	Аналитический метод	0.10	-
193	365515.29	2203432.77	Аналитический метод	0.10	-
194	365479.21	2203408.89	Аналитический метод	0.10	-
195	365464.24	2203399.06	Аналитический метод	0.10	-
196	365460.89	2203396.28	Аналитический метод	0.10	-
197	365439.88	2203380.88	Аналитический метод	0.10	-

2. Сведения о характерных точках границ объекта					
Обозначение характерных точек границ	Координаты, м		Метод определения координат характерной точки	Средняя квадратическая погрешность положения характерной точки (Mt), м	Описание обозначения точки на местности (при наличии)
	X	Y			
1	2	3	4	5	6
198	365431.46	2203374.37	Аналитический метод	0.10	-
199	365430.12	2203374.60	Аналитический метод	0.10	-
200	365426.51	2203371.51	Аналитический метод	0.10	-
201	365418.99	2203370.80	Аналитический метод	0.10	-
202	365401.71	2203369.96	Аналитический метод	0.10	-
203	365388.06	2203369.16	Аналитический метод	0.10	-
204	365373.93	2203367.91	Аналитический метод	0.10	-
205	365353.34	2203366.19	Аналитический метод	0.10	-
206	365337.31	2203364.71	Аналитический метод	0.10	-
207	365336.70	2203363.65	Аналитический метод	0.10	-
208	365313.69	2203361.72	Аналитический метод	0.10	-
209	365275.89	2203357.91	Аналитический метод	0.10	-
210	365231.51	2203354.76	Аналитический метод	0.10	-
211	365225.68	2203354.42	Аналитический метод	0.10	-
212	365214.11	2203353.43	Аналитический метод	0.10	-
213	365208.85	2203352.75	Аналитический метод	0.10	-
214	365206.71	2203352.22	Аналитический метод	0.10	-
215	365204.29	2203350.47	Аналитический метод	0.10	-
216	365202.81	2203347.60	Аналитический метод	0.10	-
217	365193.70	2203323.42	Аналитический метод	0.10	-
218	365193.00	2203321.37	Аналитический метод	0.10	-
219	365179.88	2203287.64	Аналитический метод	0.10	-
220	365173.03	2203271.51	Аналитический метод	0.10	-
221	365171.74	2203270.96	Аналитический метод	0.10	-
222	365167.88	2203261.34	Аналитический метод	0.10	-

2. Сведения о характерных точках границ объекта					
Обозначение характерных точек границ	Координаты, м		Метод определения координат характерной точки	Средняя квадратическая погрешность положения характерной точки (Mt), м	Описание обозначения точки на местности (при наличии)
	X	Y			
1	2	3	4	5	6
223	365163.59	2203250.68	Аналитический метод	0.10	-
224	365147.33	2203209.55	Аналитический метод	0.10	-
225	365147.25	2203209.13	Аналитический метод	0.10	-
226	365146.64	2203209.31	Аналитический метод	0.10	-
227	365124.70	2203217.69	Аналитический метод	0.10	-
228	365123.73	2203217.98	Аналитический метод	0.10	-
229	365121.76	2203219.76	Аналитический метод	0.10	-
230	365113.25	2203223.45	Аналитический метод	0.10	-
231	365093.02	2203230.37	Аналитический метод	0.10	-
232	364999.45	2203268.59	Аналитический метод	0.10	-
233	364920.43	2203303.23	Аналитический метод	0.10	-
234	364786.08	2203355.91	Аналитический метод	0.10	-
235	364702.06	2203387.73	Аналитический метод	0.10	-
236	364633.66	2203412.58	Аналитический метод	0.10	-
237	364572.86	2203435.30	Аналитический метод	0.10	-
238	364519.13	2203455.62	Аналитический метод	0.10	-
239	364456.63	2203479.30	Аналитический метод	0.10	-
240	364404.70	2203501.08	Аналитический метод	0.10	-
241	364377.24	2203513.00	Аналитический метод	0.10	-
242	364374.27	2203514.18	Аналитический метод	0.10	-
243	364373.22	2203514.22	Аналитический метод	0.10	-
244	364370.70	2203513.93	Аналитический метод	0.10	-
245	364356.34	2203511.18	Аналитический метод	0.10	-
246	364341.58	2203507.80	Аналитический метод	0.10	-
247	364288.37	2203491.40	Аналитический метод	0.10	-

2. Сведения о характерных точках границ объекта					
Обозначение характерных точек границ	Координаты, м		Метод определения координат характерной точки	Средняя квадратическая погрешность положения характерной точки (Mt), м	Описание обозначения точки на местности (при наличии)
	X	Y			
1	2	3	4	5	6
248	364235.11	2203476.28	Аналитический метод	0.10	-
249	364179.22	2203461.08	Аналитический метод	0.10	-
250	364114.91	2203442.88	Аналитический метод	0.10	-
251	364013.47	2203415.24	Аналитический метод	0.10	-
252	364012.85	2203414.03	Аналитический метод	0.10	-
253	364000.80	2203410.75	Аналитический метод	0.10	-
254	363998.16	2203420.46	Аналитический метод	0.10	-
255	363993.26	2203437.26	Аналитический метод	0.10	-
256	363986.66	2203459.50	Аналитический метод	0.10	-
257	363984.89	2203464.71	Аналитический метод	0.10	-
258	363982.59	2203476.05	Аналитический метод	0.10	-
259	363978.67	2203475.25	Аналитический метод	0.10	-
260	363980.67	2203465.42	Аналитический метод	0.10	-
261	363973.11	2203462.41	Аналитический метод	0.10	-
262	363970.58	2203460.86	Аналитический метод	0.10	-
263	363968.03	2203459.25	Аналитический метод	0.10	-
264	363953.34	2203450.43	Аналитический метод	0.10	-
265	363939.31	2203441.14	Аналитический метод	0.10	-
266	363937.75	2203441.31	Аналитический метод	0.10	-
267	363931.36	2203436.22	Аналитический метод	0.10	-
268	363925.41	2203431.91	Аналитический метод	0.10	-
269	363912.57	2203422.97	Аналитический метод	0.10	-
270	363903.46	2203416.91	Аналитический метод	0.10	-
271	363895.57	2203414.58	Аналитический метод	0.10	-
272	363870.80	2203407.92	Аналитический метод	0.10	-

2. Сведения о характерных точках границ объекта					
Обозначение характерных точек границ	Координаты, м		Метод определения координат характерной точки	Средняя квадратическая погрешность положения характерной точки (Mt), м	Описание обозначения точки на местности (при наличии)
	X	Y			
1	2	3	4	5	6
273	363837.38	2203398.56	Аналитический метод	0.10	-
274	363837.23	2203399.15	Аналитический метод	0.10	-
275	363836.46	2203400.56	Аналитический метод	0.10	-
276	363834.22	2203401.61	Аналитический метод	0.10	-
277	363830.31	2203400.50	Аналитический метод	0.10	-
278	363828.26	2203399.27	Аналитический метод	0.10	-
279	363828.26	2203396.88	Аналитический метод	0.10	-
280	363828.45	2203396.14	Аналитический метод	0.10	-
281	363778.78	2203382.60	Аналитический метод	0.10	-
282	363778.30	2203384.20	Аналитический метод	0.10	-
283	363775.66	2203385.58	Аналитический метод	0.10	-
284	363771.22	2203384.32	Аналитический метод	0.10	-
285	363769.71	2203381.77	Аналитический метод	0.10	-
286	363770.13	2203380.25	Аналитический метод	0.10	-
287	363744.45	2203373.18	Аналитический метод	0.10	-
288	363744.22	2203372.08	Аналитический метод	0.10	-
289	363703.44	2203360.85	Аналитический метод	0.10	-
290	363702.85	2203362.90	Аналитический метод	0.10	-
291	363700.95	2203363.97	Аналитический метод	0.10	-
292	363697.03	2203363.01	Аналитический метод	0.10	-
293	363695.90	2203361.09	Аналитический метод	0.10	-
294	363696.37	2203359.06	Аналитический метод	0.10	-
295	363664.95	2203350.52	Аналитический метод	0.10	-
296	363653.30	2203347.27	Аналитический метод	0.10	-
297	363652.36	2203348.05	Аналитический метод	0.10	-

2. Сведения о характерных точках границ объекта					
Обозначение характерных точек границ	Координаты, м		Метод определения координат характерной точки	Средняя квадратическая погрешность положения характерной точки (Mt), м	Описание обозначения точки на местности (при наличии)
	X	Y			
1	2	3	4	5	6
298	363642.64	2203345.21	Аналитический метод	0.10	-
299	363638.28	2203360.10	Аналитический метод	0.10	-
300	363635.67	2203368.29	Аналитический метод	0.10	-
301	363633.47	2203369.82	Аналитический метод	0.10	-
302	363626.21	2203368.98	Аналитический метод	0.10	-
303	363620.75	2203366.38	Аналитический метод	0.10	-
304	363571.36	2203350.70	Аналитический метод	0.10	-
305	363542.23	2203341.47	Аналитический метод	0.10	-
306	363541.83	2203340.29	Аналитический метод	0.10	-
307	363538.41	2203339.21	Аналитический метод	0.10	-
308	363536.05	2203350.54	Аналитический метод	0.10	-
309	363533.79	2203352.56	Аналитический метод	0.10	-
310	363531.84	2203351.57	Аналитический метод	0.10	-
311	363520.28	2203347.74	Аналитический метод	0.10	-
312	363507.78	2203343.01	Аналитический метод	0.10	-
313	363488.52	2203397.25	Аналитический метод	0.10	-
314	363496.27	2203399.93	Аналитический метод	0.10	-
315	363500.61	2203387.72	Аналитический метод	0.10	-
316	363519.45	2203393.91	Аналитический метод	0.10	-
317	363529.53	2203396.79	Аналитический метод	0.10	-
318	363526.07	2203406.78	Аналитический метод	0.10	-
319	363515.31	2203439.17	Аналитический метод	0.10	-
320	363503.76	2203476.28	Аналитический метод	0.10	-
321	363505.06	2203476.73	Аналитический метод	0.10	-
322	363503.21	2203482.93	Аналитический метод	0.10	-

2. Сведения о характерных точках границ объекта					
Обозначение характерных точек границ	Координаты, м		Метод определения координат характерной точки	Средняя квадратическая погрешность положения характерной точки (Mt), м	Описание обозначения точки на местности (при наличии)
	X	Y			
1	2	3	4	5	6
323	363503.97	2203483.85	Аналитический метод	0.10	-
324	363494.14	2203516.36	Аналитический метод	0.10	-
325	363488.40	2203514.62	Аналитический метод	0.10	-
326	363498.29	2203481.94	Аналитический метод	0.10	-
327	363499.31	2203482.00	Аналитический метод	0.10	-
328	363500.02	2203479.66	Аналитический метод	0.10	-
329	363500.14	2203479.25	Аналитический метод	0.10	-
330	363498.80	2203478.78	Аналитический метод	0.10	-
331	363511.51	2203437.93	Аналитический метод	0.10	-
332	363522.28	2203405.51	Аналитический метод	0.10	-
333	363524.37	2203399.47	Аналитический метод	0.10	-
334	363518.24	2203397.72	Аналитический метод	0.10	-
335	363503.07	2203392.74	Аналитический метод	0.10	-
336	363498.71	2203405.00	Аналитический метод	0.10	-
337	363487.16	2203401.01	Аналитический метод	0.10	-
338	363485.26	2203406.25	Аналитический метод	0.10	-
339	363387.91	2203371.58	Аналитический метод	0.10	-
340	363381.48	2203390.24	Аналитический метод	0.10	-
341	363378.10	2203405.62	Аналитический метод	0.10	-
342	363329.72	2203388.42	Аналитический метод	0.10	-
343	363327.21	2203395.09	Аналитический метод	0.10	-
344	363323.34	2203393.51	Аналитический метод	0.10	-
345	363314.87	2203390.36	Аналитический метод	0.10	-
346	363303.18	2203386.07	Аналитический метод	0.10	-
347	363291.13	2203381.76	Аналитический метод	0.10	-

2. Сведения о характерных точках границ объекта					
Обозначение характерных точек границ	Координаты, м		Метод определения координат характерной точки	Средняя квадратическая погрешность положения характерной точки (Mt), м	Описание обозначения точки на местности (при наличии)
	X	Y			
1	2	3	4	5	6
348	363293.21	2203376.20	Аналитический метод	0.10	-
349	363198.60	2203341.23	Аналитический метод	0.10	-
350	363199.99	2203337.48	Аналитический метод	0.10	-
351	363298.36	2203373.84	Аналитический метод	0.10	-
352	363296.29	2203379.36	Аналитический метод	0.10	-
353	363304.55	2203382.32	Аналитический метод	0.10	-
354	363316.25	2203386.60	Аналитический метод	0.10	-
355	363324.91	2203389.83	Аналитический метод	0.10	-
356	363327.36	2203383.34	Аналитический метод	0.10	-
357	363375.17	2203400.34	Аналитический метод	0.10	-
358	363377.63	2203389.14	Аналитический метод	0.10	-
359	363385.45	2203366.46	Аналитический метод	0.10	-
360	363482.86	2203401.15	Аналитический метод	0.10	-
361	363484.15	2203397.61	Аналитический метод	0.10	-
362	363505.38	2203337.83	Аналитический метод	0.10	-
363	363521.66	2203343.98	Аналитический метод	0.10	-
364	363532.58	2203347.60	Аналитический метод	0.10	-
365	363535.39	2203334.05	Аналитический метод	0.10	-
366	363542.72	2203336.37	Аналитический метод	0.10	-
367	363543.92	2203335.71	Аналитический метод	0.10	-
368	363573.18	2203344.98	Аналитический метод	0.10	-
369	363622.97	2203360.78	Аналитический метод	0.10	-
370	363627.90	2203363.14	Аналитический метод	0.10	-
371	363630.90	2203363.48	Аналитический метод	0.10	-
372	363632.55	2203358.31	Аналитический метод	0.10	-

2. Сведения о характерных точках границ объекта					
Обозначение характерных точек границ	Координаты, м		Метод определения координат характерной точки	Средняя квадратическая погрешность положения характерной точки (Mt), м	Описание обозначения точки на местности (при наличии)
	X	Y			
1	2	3	4	5	6
373	363637.95	2203339.87	Аналитический метод	0.10	-
374	363640.48	2203338.33	Аналитический метод	0.10	-
375	363654.04	2203342.28	Аналитический метод	0.10	-
376	363654.41	2203343.43	Аналитический метод	0.10	-
377	363666.02	2203346.67	Аналитический метод	0.10	-
378	363699.94	2203355.89	Аналитический метод	0.10	-
379	363700.53	2203357.32	Аналитический метод	0.10	-
380	363701.99	2203356.30	Аналитический метод	0.10	-
381	363745.05	2203368.16	Аналитический метод	0.10	-
382	363745.76	2203367.32	Аналитический метод	0.10	-
383	363775.39	2203375.48	Аналитический метод	0.10	-
384	363775.90	2203376.28	Аналитический метод	0.10	-
385	363776.73	2203375.83	Аналитический метод	0.10	-
386	363832.99	2203391.16	Аналитический метод	0.10	-
387	363834.45	2203392.13	Аналитический метод	0.10	-
388	363835.52	2203391.81	Аналитический метод	0.10	-
389	363872.40	2203402.14	Аналитический метод	0.10	-
390	363897.20	2203408.80	Аналитический метод	0.10	-
391	363906.05	2203411.41	Аналитический метод	0.10	-
392	363915.92	2203418.00	Аналитический метод	0.10	-
393	363928.91	2203427.03	Аналитический метод	0.10	-
394	363935.05	2203431.48	Аналитический метод	0.10	-
395	363941.31	2203436.47	Аналитический метод	0.10	-
396	363941.59	2203437.86	Аналитический метод	0.10	-
397	363955.51	2203447.07	Аналитический метод	0.10	-

2. Сведения о характерных точках границ объекта					
Обозначение характерных точек границ	Координаты, м		Метод определения координат характерной точки	Средняя квадратическая погрешность положения характерной точки (Mt), м	Описание обозначения точки на местности (при наличии)
	X	Y			
1	2	3	4	5	6
398	363970.15	2203455.86	Аналитический метод	0.10	-
399	363972.71	2203457.47	Аналитический метод	0.10	-
400	363974.89	2203458.82	Аналитический метод	0.10	-
401	363981.68	2203461.51	Аналитический метод	0.10	-
402	363982.84	2203458.31	Аналитический метод	0.10	-
403	363989.42	2203436.13	Аналитический метод	0.10	-
404	363994.31	2203419.35	Аналитический метод	0.10	-
405	363996.99	2203409.49	Аналитический метод	0.10	-
406	363995.23	2203408.75	Аналитический метод	0.10	-
407	363969.18	2203401.16	Аналитический метод	0.10	-
408	363945.06	2203394.00	Аналитический метод	0.10	-
409	363933.98	2203389.98	Аналитический метод	0.10	-
410	363930.17	2203388.67	Аналитический метод	0.10	-
411	363925.69	2203387.70	Аналитический метод	0.10	-
412	363924.40	2203386.17	Аналитический метод	0.10	-
413	363920.57	2203367.40	Аналитический метод	0.10	-
414	363920.42	2203367.10	Аналитический метод	0.10	-
415	363919.90	2203367.24	Аналитический метод	0.10	-
416	363896.18	2203372.34	Аналитический метод	0.10	-
417	363892.31	2203372.74	Аналитический метод	0.10	-
418	363890.37	2203370.74	Аналитический метод	0.10	-
419	363889.68	2203366.75	Аналитический метод	0.10	-
420	363884.94	2203341.31	Аналитический метод	0.10	-
421	363883.04	2203330.97	Аналитический метод	0.10	-
422	363882.68	2203331.02	Аналитический метод	0.10	-

2. Сведения о характерных точках границ объекта					
Обозначение характерных точек границ	Координаты, м		Метод определения координат характерной точки	Средняя квадратическая погрешность положения характерной точки (Mt), м	Описание обозначения точки на местности (при наличии)
	X	Y			
1	2	3	4	5	6
423	363877.34	2203332.10	Аналитический метод	0.10	-
424	363875.55	2203330.76	Аналитический метод	0.10	-
425	363874.95	2203329.07	Аналитический метод	0.10	-
426	363874.34	2203323.71	Аналитический метод	0.10	-
427	363868.04	2203274.39	Аналитический метод	0.10	-
428	363859.76	2203207.32	Аналитический метод	0.10	-
429	363857.34	2203188.85	Аналитический метод	0.10	-
430	363856.58	2203184.08	Аналитический метод	0.10	-
431	363854.85	2203183.14	Аналитический метод	0.10	-
432	363849.40	2203180.43	Аналитический метод	0.10	-
433	363839.65	2203175.62	Аналитический метод	0.10	-
434	363838.23	2203174.87	Аналитический метод	0.10	-
435	363834.69	2203173.00	Аналитический метод	0.10	-
436	363829.89	2203170.69	Аналитический метод	0.10	-
437	363824.36	2203166.34	Аналитический метод	0.10	-
438	363814.99	2203142.84	Аналитический метод	0.10	-
439	363811.05	2203129.47	Аналитический метод	0.10	-
440	363806.21	2203100.66	Аналитический метод	0.10	-
441	363804.28	2203085.35	Аналитический метод	0.10	-
442	363803.58	2203071.45	Аналитический метод	0.10	-
443	363802.53	2203070.43	Аналитический метод	0.10	-
444	363801.73	2203054.46	Аналитический метод	0.10	-
445	363800.29	2203033.92	Аналитический метод	0.10	-
446	363799.69	2203013.21	Аналитический метод	0.10	-
447	363800.66	2203012.16	Аналитический метод	0.10	-

2. Сведения о характерных точках границ объекта					
Обозначение характерных точек границ	Координаты, м		Метод определения координат характерной точки	Средняя квадратическая погрешность положения характерной точки (Mt), м	Описание обозначения точки на местности (при наличии)
	X	Y			
1	2	3	4	5	6
448	363800.31	2203000.02	Аналитический метод	0.10	-
449	363799.20	2202957.59	Аналитический метод	0.10	-
450	363798.06	2202945.89	Аналитический метод	0.10	-
451	363792.96	2202929.96	Аналитический метод	0.10	-
452	363792.07	2202930.42	Аналитический метод	0.10	-
453	363788.31	2202932.99	Аналитический метод	0.10	-
454	363754.13	2202951.68	Аналитический метод	0.10	-
455	363747.97	2202954.97	Аналитический метод	0.10	-
456	363747.87	2202956.17	Аналитический метод	0.10	-
457	363712.26	2202975.23	Аналитический метод	0.10	-
458	363703.99	2202980.06	Аналитический метод	0.10	-
459	363702.65	2202979.74	Аналитический метод	0.10	-
460	363699.54	2202981.78	Аналитический метод	0.10	-
461	363696.36	2202983.20	Аналитический метод	0.10	-
462	363694.47	2202982.06	Аналитический метод	0.10	-
463	363692.46	2202979.17	Аналитический метод	0.10	-
464	363675.82	2202949.52	Аналитический метод	0.10	-
465	363674.34	2202950.54	Аналитический метод	0.10	-
466	363669.50	2202952.75	Аналитический метод	0.10	-
467	363667.81	2202951.39	Аналитический метод	0.10	-
468	363663.64	2202944.39	Аналитический метод	0.10	-
469	363662.58	2202944.57	Аналитический метод	0.10	-
470	363659.29	2202939.15	Аналитический метод	0.10	-
471	363651.50	2202926.84	Аналитический метод	0.10	-
472	363648.27	2202921.68	Аналитический метод	0.10	-

2. Сведения о характерных точках границ объекта					
Обозначение характерных точек границ	Координаты, м		Метод определения координат характерной точки	Средняя квадратическая погрешность положения характерной точки (Mt), м	Описание обозначения точки на местности (при наличии)
	X	Y			
1	2	3	4	5	6
473	363641.61	2202926.08	Аналитический метод	0.10	-
474	363608.59	2202943.99	Аналитический метод	0.10	-
475	363585.64	2202956.48	Аналитический метод	0.10	-
476	363584.34	2202956.04	Аналитический метод	0.10	-
477	363568.70	2202964.24	Аналитический метод	0.10	-
478	363566.15	2202964.27	Аналитический метод	0.10	-
479	363564.48	2202961.65	Аналитический метод	0.10	-
480	363563.94	2202960.86	Аналитический метод	0.10	-
481	363560.69	2202962.58	Аналитический метод	0.10	-
482	363555.35	2202964.96	Аналитический метод	0.10	-
483	363523.35	2202988.10	Аналитический метод	0.10	-
484	363519.50	2202987.24	Аналитический метод	0.10	-
485	363518.81	2202985.31	Аналитический метод	0.10	-
486	363515.15	2202981.74	Аналитический метод	0.10	-
487	363512.37	2202983.52	Аналитический метод	0.10	-
488	363507.17	2202986.45	Аналитический метод	0.10	-
489	363496.83	2202992.28	Аналитический метод	0.10	-
490	363474.27	2203005.64	Аналитический метод	0.10	-
491	363469.54	2203008.69	Аналитический метод	0.10	-
492	363469.35	2203009.65	Аналитический метод	0.10	-
493	363468.55	2203012.56	Аналитический метод	0.10	-
494	363466.96	2203023.51	Аналитический метод	0.10	-
495	363466.16	2203024.88	Аналитический метод	0.10	-
496	363462.54	2203026.41	Аналитический метод	0.10	-
497	363447.42	2203039.91	Аналитический метод	0.10	-

2. Сведения о характерных точках границ объекта					
Обозначение характерных точек границ	Координаты, м		Метод определения координат характерной точки	Средняя квадратическая погрешность положения характерной точки (Mt), м	Описание обозначения точки на местности (при наличии)
	X	Y			
1	2	3	4	5	6
498	363437.12	2203045.94	Аналитический метод	0.10	-
499	363433.58	2203048.77	Аналитический метод	0.10	-
500	363430.59	2203050.35	Аналитический метод	0.10	-
501	363428.93	2203051.30	Аналитический метод	0.10	-
502	363422.35	2203053.80	Аналитический метод	0.10	-
503	363420.93	2203050.06	Аналитический метод	0.10	-
504	363427.10	2203047.71	Аналитический метод	0.10	-
505	363420.75	2203033.91	Аналитический метод	0.10	-
506	363424.38	2203032.24	Аналитический метод	0.10	-
507	363430.62	2203045.81	Аналитический метод	0.10	-
508	363431.40	2203045.40	Аналитический метод	0.10	-
509	363434.87	2203042.62	Аналитический метод	0.10	-
510	363445.08	2203036.64	Аналитический метод	0.10	-
511	363460.38	2203022.99	Аналитический метод	0.10	-
512	363463.17	2203021.81	Аналитический метод	0.10	-
513	363464.63	2203011.74	Аналитический метод	0.10	-
514	363465.46	2203008.70	Аналитический метод	0.10	-
515	363465.72	2203007.44	Аналитический метод	0.10	-
516	363466.09	2203006.16	Аналитический метод	0.10	-
517	363472.14	2203002.26	Аналитический метод	0.10	-
518	363494.81	2202988.83	Аналитический метод	0.10	-
519	363505.21	2202982.97	Аналитический метод	0.10	-
520	363510.36	2202980.07	Аналитический метод	0.10	-
521	363514.27	2202977.55	Аналитический метод	0.10	-
522	363516.55	2202977.52	Аналитический метод	0.10	-

2. Сведения о характерных точках границ объекта					
Обозначение характерных точек границ	Координаты, м		Метод определения координат характерной точки	Средняя квадратическая погрешность положения характерной точки (Mt), м	Описание обозначения точки на местности (при наличии)
	X	Y			
1	2	3	4	5	6
523	363522.26	2202983.08	Аналитический метод	0.10	-
524	363522.51	2202983.78	Аналитический метод	0.10	-
525	363553.35	2202961.48	Аналитический метод	0.10	-
526	363558.98	2202958.96	Аналитический метод	0.10	-
527	363564.58	2202955.99	Аналитический метод	0.10	-
528	363566.42	2202957.41	Аналитический метод	0.10	-
529	363567.84	2202959.48	Аналитический метод	0.10	-
530	363568.17	2202960.01	Аналитический метод	0.10	-
531	363582.44	2202952.52	Аналитический метод	0.10	-
532	363582.86	2202951.16	Аналитический метод	0.10	-
533	363605.73	2202938.71	Аналитический метод	0.10	-
534	363638.59	2202920.88	Аналитический метод	0.10	-
535	363646.30	2202915.79	Аналитический метод	0.10	-
536	363648.95	2202914.60	Аналитический метод	0.10	-
537	363651.62	2202915.73	Аналитический метод	0.10	-
538	363656.58	2202923.64	Аналитический метод	0.10	-
539	363664.38	2202935.97	Аналитический метод	0.10	-
540	363667.30	2202940.77	Аналитический метод	0.10	-
541	363666.86	2202941.98	Аналитический метод	0.10	-
542	363670.46	2202947.92	Аналитический метод	0.10	-
543	363672.33	2202947.06	Аналитический метод	0.10	-
544	363675.53	2202944.85	Аналитический метод	0.10	-
545	363678.04	2202945.50	Аналитический метод	0.10	-
546	363680.33	2202949.21	Аналитический метод	0.10	-
547	363695.88	2202977.08	Аналитический метод	0.10	-

2. Сведения о характерных точках границ объекта					
Обозначение характерных точек границ	Координаты, м		Метод определения координат характерной точки	Средняя квадратическая погрешность положения характерной точки (Mt), м	Описание обозначения точки на местности (при наличии)
	X	Y			
1	2	3	4	5	6
548	363696.91	2202978.57	Аналитический метод	0.10	-
549	363697.65	2202978.24	Аналитический метод	0.10	-
550	363700.40	2202976.43	Аналитический метод	0.10	-
551	363700.76	2202975.00	Аналитический метод	0.10	-
552	363709.37	2202969.96	Аналитический метод	0.10	-
553	363744.70	2202951.05	Аналитический метод	0.10	-
554	363745.62	2202951.70	Аналитический метод	0.10	-
555	363752.24	2202948.16	Аналитический метод	0.10	-
556	363786.18	2202929.59	Аналитический метод	0.10	-
557	363790.00	2202926.99	Аналитический метод	0.10	-
558	363793.36	2202925.23	Аналитический метод	0.10	-
559	363796.04	2202926.48	Аналитический метод	0.10	-
560	363802.00	2202945.09	Аналитический метод	0.10	-
561	363803.20	2202957.37	Аналитический метод	0.10	-
562	363804.31	2202999.91	Аналитический метод	0.10	-
563	363804.69	2203012.85	Аналитический метод	0.10	-
564	363805.69	2203013.72	Аналитический метод	0.10	-
565	363806.29	2203033.69	Аналитический метод	0.10	-
566	363807.72	2203054.13	Аналитический метод	0.10	-
567	363808.54	2203070.61	Аналитический метод	0.10	-
568	363807.59	2203071.47	Аналитический метод	0.10	-
569	363808.27	2203085.07	Аналитический метод	0.10	-
570	363810.16	2203100.04	Аналитический метод	0.10	-
571	363814.94	2203128.53	Аналитический метод	0.10	-
572	363818.78	2203141.55	Аналитический метод	0.10	-

2. Сведения о характерных точках границ объекта					
Обозначение характерных точек границ	Координаты, м		Метод определения координат характерной точки	Средняя квадратическая погрешность положения характерной точки (Mt), м	Описание обозначения точки на местности (при наличии)
	X	Y			
1	2	3	4	5	6
573	363827.68	2203163.86	Аналитический метод	0.10	-
574	363832.02	2203167.28	Аналитический метод	0.10	-
575	363836.53	2203169.44	Аналитический метод	0.10	-
576	363840.10	2203171.33	Аналитический метод	0.10	-
577	363841.49	2203172.07	Аналитический метод	0.10	-
578	363851.17	2203176.85	Аналитический метод	0.10	-
579	363856.73	2203179.60	Аналитический метод	0.10	-
580	363859.02	2203180.85	Аналитический метод	0.10	-
581	363860.30	2203181.97	Аналитический метод	0.10	-
582	363861.29	2203188.25	Аналитический метод	0.10	-
583	363863.72	2203206.82	Аналитический метод	0.10	-
584	363872.00	2203273.89	Аналитический метод	0.10	-
585	363878.31	2203323.24	Аналитический метод	0.10	-
586	363878.82	2203327.72	Аналитический метод	0.10	-
587	363881.94	2203327.09	Аналитический метод	0.10	-
588	363885.74	2203326.54	Аналитический метод	0.10	-
589	363886.66	2203328.53	Аналитический метод	0.10	-
590	363888.88	2203340.58	Аналитический метод	0.10	-
591	363893.62	2203366.03	Аналитический метод	0.10	-
592	363894.05	2203368.54	Аналитический метод	0.10	-
593	363895.52	2203368.38	Аналитический метод	0.10	-
594	363919.00	2203363.34	Аналитический метод	0.10	-
595	363921.56	2203362.64	Аналитический метод	0.10	-
596	363923.53	2203364.33	Аналитический метод	0.10	-
597	363924.39	2203366.12	Аналитический метод	0.10	-

2. Сведения о характерных точках границ объекта					
Обозначение характерных точек границ	Координаты, м		Метод определения координат характерной точки	Средняя квадратическая погрешность положения характерной точки (Mt), м	Описание обозначения точки на местности (при наличии)
	X	Y			
1	2	3	4	5	6
598	363928.07	2203384.13	Аналитический метод	0.10	-
599	363931.26	2203384.82	Аналитический метод	0.10	-
600	363935.33	2203386.21	Аналитический метод	0.10	-
601	363946.25	2203390.18	Аналитический метод	0.10	-
602	363970.31	2203397.32	Аналитический метод	0.10	-
603	363996.52	2203404.96	Аналитический метод	0.10	-
604	363999.70	2203406.30	Аналитический метод	0.10	-
605	364013.78	2203410.14	Аналитический метод	0.10	-
606	364014.79	2203409.39	Аналитический метод	0.10	-
607	364116.53	2203437.11	Аналитический метод	0.10	-
608	364180.84	2203455.30	Аналитический метод	0.10	-
609	364236.73	2203470.51	Аналитический метод	0.10	-
610	364290.10	2203485.65	Аналитический метод	0.10	-
611	364343.24	2203502.03	Аналитический метод	0.10	-
612	364357.52	2203505.29	Аналитический метод	0.10	-
613	364371.71	2203508.01	Аналитический метод	0.10	-
614	364373.15	2203508.17	Аналитический метод	0.10	-
615	364374.98	2203507.44	Аналитический метод	0.10	-
616	364402.36	2203495.55	Аналитический метод	0.10	-
617	364454.36	2203473.74	Аналитический метод	0.10	-
618	364517.01	2203450.00	Аналитический метод	0.10	-
619	364570.74	2203429.68	Аналитический метод	0.10	-
620	364631.57	2203406.95	Аналитический метод	0.10	-
621	364699.96	2203382.11	Аналитический метод	0.10	-
622	364783.94	2203350.30	Аналитический метод	0.10	-

2. Сведения о характерных точках границ объекта					
Обозначение характерных точек границ	Координаты, м		Метод определения координат характерной точки	Средняя квадратическая погрешность положения характерной точки (Mt), м	Описание обозначения точки на местности (при наличии)
	X	Y			
1	2	3	4	5	6
623	364918.18	2203297.67	Аналитический метод	0.10	-
624	364997.08	2203263.08	Аналитический метод	0.10	-
625	365090.92	2203224.75	Аналитический метод	0.10	-
626	365111.14	2203217.83	Аналитический метод	0.10	-
627	365117.51	2203215.06	Аналитический метод	0.10	-
628	365116.10	2203212.04	Аналитический метод	0.10	-
629	365111.09	2203199.04	Аналитический метод	0.10	-
630	365107.99	2203131.27	Аналитический метод	0.10	-
631	365097.69	2202973.59	Аналитический метод	0.10	-
632	365090.56	2202859.24	Аналитический метод	0.10	-
633	365090.99	2202790.14	Аналитический метод	0.10	-
634	365087.81	2202602.17	Аналитический метод	0.10	-
635	365084.74	2202450.60	Аналитический метод	0.10	-
636	365082.87	2202380.06	Аналитический метод	0.10	-
637	365082.50	2202349.33	Аналитический метод	0.10	-
638	365082.28	2202349.31	Аналитический метод	0.10	-
639	365078.14	2202349.72	Аналитический метод	0.10	-
640	365043.15	2202350.70	Аналитический метод	0.10	-
641	365031.07	2202350.30	Аналитический метод	0.10	-
642	365012.68	2202350.31	Аналитический метод	0.10	-
643	364964.75	2202350.65	Аналитический метод	0.10	-
644	364865.92	2202352.78	Аналитический метод	0.10	-
645	364808.92	2202354.09	Аналитический метод	0.10	-
646	364808.35	2202355.11	Аналитический метод	0.10	-
647	364803.84	2202355.21	Аналитический метод	0.10	-

2. Сведения о характерных точках границ объекта					
Обозначение характерных точек границ	Координаты, м		Метод определения координат характерной точки	Средняя квадратическая погрешность положения характерной точки (Mt), м	Описание обозначения точки на местности (при наличии)
	X	Y			
1	2	3	4	5	6
648	364776.24	2202356.20	Аналитический метод	0.10	-
649	364773.11	2202353.91	Аналитический метод	0.10	-
650	364772.72	2202348.96	Аналитический метод	0.10	-
651	364772.92	2202305.76	Аналитический метод	0.10	-
652	364771.72	2202233.60	Аналитический метод	0.10	-
653	364771.43	2202220.29	Аналитический метод	0.10	-
654	364771.26	2202218.95	Аналитический метод	0.10	-
655	364767.20	2202217.08	Аналитический метод	0.10	-
656	364757.83	2202213.02	Аналитический метод	0.10	-
657	364679.66	2202176.50	Аналитический метод	0.10	-
658	364607.95	2202141.39	Аналитический метод	0.10	-
659	364606.72	2202139.68	Аналитический метод	0.10	-
660	364583.57	2202128.37	Аналитический метод	0.10	-
661	364527.80	2202099.82	Аналитический метод	0.10	-
662	364521.20	2202096.37	Аналитический метод	0.10	-
663	364515.65	2202108.36	Аналитический метод	0.10	-
664	364511.50	2202116.05	Аналитический метод	0.10	-
665	364508.28	2202115.97	Аналитический метод	0.10	-
666	364504.96	2202123.38	Аналитический метод	0.10	-
667	364499.58	2202137.12	Аналитический метод	0.10	-
668	364498.26	2202138.00	Аналитический метод	0.10	-
669	364497.55	2202140.35	Аналитический метод	0.10	-
670	364496.39	2202141.63	Аналитический метод	0.10	-
671	364494.19	2202143.00	Аналитический метод	0.10	-
672	364491.93	2202143.41	Аналитический метод	0.10	-

2. Сведения о характерных точках границ объекта					
Обозначение характерных точек границ	Координаты, м		Метод определения координат характерной точки	Средняя квадратическая погрешность положения характерной точки (Mt), м	Описание обозначения точки на местности (при наличии)
	X	Y			
1	2	3	4	5	6
673	364431.28	2202159.08	Аналитический метод	0.10	-
674	364335.73	2202185.77	Аналитический метод	0.10	-
675	364269.56	2202205.68	Аналитический метод	0.10	-
676	364185.93	2202229.97	Аналитический метод	0.10	-
677	364188.24	2202238.94	Аналитический метод	0.10	-
678	364189.40	2202243.04	Аналитический метод	0.10	-
679	364183.62	2202244.66	Аналитический метод	0.10	-
680	364182.46	2202240.53	Аналитический метод	0.10	-
681	364179.97	2202230.89	Аналитический метод	0.10	-
682	364181.69	2202226.81	Аналитический метод	0.10	-
683	364183.92	2202226.39	Аналитический метод	0.10	-
684	364268.41	2202201.85	Аналитический метод	0.10	-
685	364334.59	2202181.93	Аналитический метод	0.10	-
686	364430.22	2202155.22	Аналитический метод	0.10	-
687	364491.00	2202139.52	Аналитический метод	0.10	-
688	364492.72	2202139.20	Аналитический метод	0.10	-
689	364493.99	2202138.33	Аналитический метод	0.10	-
690	364494.49	2202136.69	Аналитический метод	0.10	-
691	364493.89	2202135.20	Аналитический метод	0.10	-
692	364499.42	2202121.07	Аналитический метод	0.10	-
693	364502.08	2202115.17	Аналитический метод	0.10	-
694	364500.40	2202114.55	Аналитический метод	0.10	-
695	364497.39	2202113.01	Аналитический метод	0.10	-
696	364469.17	2202098.55	Аналитический метод	0.10	-
697	364452.81	2202090.42	Аналитический метод	0.10	-

2. Сведения о характерных точках границ объекта

Обозначение характерных точек границ	Координаты, м		Метод определения координат характерной точки	Средняя квадратическая погрешность положения характерной точки (Mt), м	Описание обозначения точки на местности (при наличии)
	X	Y			
1	2	3	4	5	6
698	364428.33	2202077.84	Аналитический метод	0.10	-
699	364415.18	2202071.32	Аналитический метод	0.10	-
700	364400.42	2202064.10	Аналитический метод	0.10	-
701	364399.58	2202062.58	Аналитический метод	0.10	-
702	364326.35	2202026.75	Аналитический метод	0.10	-
703	364311.84	2202019.45	Аналитический метод	0.10	-
704	364310.20	2202018.38	Аналитический метод	0.10	-
705	364308.13	2202016.51	Аналитический метод	0.10	-
706	364288.60	2201998.66	Аналитический метод	0.10	-
707	364287.18	2201998.70	Аналитический метод	0.10	-
708	364239.06	2201955.12	Аналитический метод	0.10	-
709	364216.60	2201934.57	Аналитический метод	0.10	-
710	364216.65	2201933.26	Аналитический метод	0.10	-
711	364155.62	2201877.39	Аналитический метод	0.10	-
712	364047.93	2201777.51	Аналитический метод	0.10	-
713	364042.14	2201772.57	Аналитический метод	0.10	-
714	364037.09	2201768.04	Аналитический метод	0.10	-
715	364035.81	2201768.24	Аналитический метод	0.10	-
716	364005.66	2201741.22	Аналитический метод	0.10	-
717	364005.72	2201739.92	Аналитический метод	0.10	-
718	364001.55	2201736.19	Аналитический метод	0.10	-
719	363985.56	2201721.06	Аналитический метод	0.10	-
720	363983.62	2201720.61	Аналитический метод	0.10	-
721	363980.41	2201714.70	Аналитический метод	0.10	-
722	363978.68	2201710.05	Аналитический метод	0.10	-

2. Сведения о характерных точках границ объекта					
Обозначение характерных точек границ	Координаты, м		Метод определения координат характерной точки	Средняя квадратическая погрешность положения характерной точки (Mt), м	Описание обозначения точки на местности (при наличии)
	X	Y			
1	2	3	4	5	6
723	363977.21	2201705.40	Аналитический метод	0.10	-
724	363974.86	2201699.48	Аналитический метод	0.10	-
725	363970.53	2201686.23	Аналитический метод	0.10	-
726	363964.98	2201674.45	Аналитический метод	0.10	-
727	363960.63	2201671.02	Аналитический метод	0.10	-
728	363958.00	2201669.51	Аналитический метод	0.10	-
729	363945.92	2201663.22	Аналитический метод	0.10	-
730	363925.20	2201653.27	Аналитический метод	0.10	-
731	363917.57	2201649.69	Аналитический метод	0.10	-
732	363878.47	2201630.90	Аналитический метод	0.10	-
733	363810.78	2201602.33	Аналитический метод	0.10	-
734	363752.26	2201583.19	Аналитический метод	0.10	-
735	363687.54	2201569.56	Аналитический метод	0.10	-
736	363676.13	2201568.25	Аналитический метод	0.10	-
737	363673.14	2201568.06	Аналитический метод	0.10	-
738	363670.99	2201562.63	Аналитический метод	0.10	-
739	363671.09	2201556.87	Аналитический метод	0.10	-
740	363663.01	2201494.80	Аналитический метод	0.10	-
741	363642.88	2201354.04	Аналитический метод	0.10	-
742	363619.00	2201210.42	Аналитический метод	0.10	-
743	363619.82	2201209.33	Аналитический метод	0.10	-
744	363613.25	2201169.84	Аналитический метод	0.10	-
745	363612.18	2201169.44	Аналитический метод	0.10	-
746	363600.29	2201097.98	Аналитический метод	0.10	-
747	363566.86	2200873.80	Аналитический метод	0.10	-

2. Сведения о характерных точках границ объекта					
Обозначение характерных точек границ	Координаты, м		Метод определения координат характерной точки	Средняя квадратическая погрешность положения характерной точки (Mt), м	Описание обозначения точки на местности (при наличии)
	X	Y			
1	2	3	4	5	6
748	363558.55	2200805.55	Аналитический метод	0.10	-
749	363559.43	2200804.52	Аналитический метод	0.10	-
750	363542.77	2200667.80	Аналитический метод	0.10	-
751	363541.69	2200667.19	Аналитический метод	0.10	-
752	363526.61	2200543.38	Аналитический метод	0.10	-
753	363524.84	2200532.10	Аналитический метод	0.10	-
754	363525.62	2200530.61	Аналитический метод	0.10	-
755	363523.51	2200517.11	Аналитический метод	0.10	-
756	363506.12	2200373.32	Аналитический метод	0.10	-
757	363505.62	2200369.24	Аналитический метод	0.10	-
758	363493.36	2200270.25	Аналитический метод	0.10	-
759	363483.32	2200166.17	Аналитический метод	0.10	-
760	363479.84	2200137.17	Аналитический метод	0.10	-
761	363478.60	2200124.52	Аналитический метод	0.10	-
762	363479.11	2200122.71	Аналитический метод	0.10	-
763	363482.88	2200120.80	Аналитический метод	0.10	-
764	363502.48	2200111.83	Аналитический метод	0.10	-
765	363505.25	2200110.38	Аналитический метод	0.10	-
766	363504.93	2200109.55	Аналитический метод	0.10	-
767	363491.05	2200082.78	Аналитический метод	0.10	-
768	363483.32	2200067.60	Аналитический метод	0.10	-
769	363476.15	2200052.41	Аналитический метод	0.10	-
770	363474.95	2200052.19	Аналитический метод	0.10	-
771	363472.85	2200047.74	Аналитический метод	0.10	-
772	363460.47	2200022.49	Аналитический метод	0.10	-

2. Сведения о характерных точках границ объекта					
Обозначение характерных точек границ	Координаты, м		Метод определения координат характерной точки	Средняя квадратическая погрешность положения характерной точки (Mt), м	Описание обозначения точки на местности (при наличии)
	X	Y			
1	2	3	4	5	6
773	363450.22	2200001.09	Аналитический метод	0.10	-
774	363459.98	2199995.17	Аналитический метод	0.10	-
775	363457.35	2199987.10	Аналитический метод	0.10	-
776	363456.47	2199982.15	Аналитический метод	0.10	-
777	363452.33	2199962.50	Аналитический метод	0.10	-
778	363437.38	2199942.15	Аналитический метод	0.10	-
779	363435.98	2199935.48	Аналитический метод	0.10	-
780	363432.62	2199921.87	Аналитический метод	0.10	-
781	363426.39	2199887.95	Аналитический метод	0.10	-
782	363421.59	2199857.91	Аналитический метод	0.10	-
783	363418.70	2199842.68	Аналитический метод	0.10	-
784	363417.80	2199837.88	Аналитический метод	0.10	-
785	363448.73	2199818.74	Аналитический метод	0.10	-
786	363451.12	2199817.08	Аналитический метод	0.10	-
787	363464.51	2199807.99	Аналитический метод	0.10	-
788	363478.97	2199798.37	Аналитический метод	0.10	-
789	363497.00	2199786.30	Аналитический метод	0.10	-
790	363500.87	2199783.62	Аналитический метод	0.10	-
791	363513.65	2199775.00	Аналитический метод	0.10	-
792	363523.57	2199768.16	Аналитический метод	0.10	-
793	363556.15	2199746.22	Аналитический метод	0.10	-
794	363566.68	2199739.58	Аналитический метод	0.10	-
795	363570.07	2199737.38	Аналитический метод	0.10	-
796	363581.70	2199730.08	Аналитический метод	0.10	-
797	363582.08	2199729.54	Аналитический метод	0.10	-

2. Сведения о характерных точках границ объекта

Обозначение характерных точек границ	Координаты, м		Метод определения координат характерной точки	Средняя квадратическая погрешность положения характерной точки (Mt), м	Описание обозначения точки на местности (при наличии)
	X	Y			
1	2	3	4	5	6
798	363582.56	2199726.56	Аналитический метод	0.10	-
799	363588.73	2199707.70	Аналитический метод	0.10	-
800	363604.46	2199665.11	Аналитический метод	0.10	-
801	363615.78	2199645.18	Аналитический метод	0.10	-
802	363617.39	2199642.60	Аналитический метод	0.10	-
803	363635.41	2199619.04	Аналитический метод	0.10	-
804	363638.63	2199615.07	Аналитический метод	0.10	-
805	363640.64	2199612.33	Аналитический метод	0.10	-
806	363646.80	2199602.90	Аналитический метод	0.10	-
807	363651.77	2199592.10	Аналитический метод	0.10	-
808	363658.80	2199568.32	Аналитический метод	0.10	-
809	363662.33	2199556.33	Аналитический метод	0.10	-
810	363666.77	2199545.43	Аналитический метод	0.10	-
811	363671.08	2199534.80	Аналитический метод	0.10	-
812	363698.64	2199481.15	Аналитический метод	0.10	-
813	363702.58	2199474.49	Аналитический метод	0.10	-
814	363705.68	2199469.38	Аналитический метод	0.10	-
815	363705.23	2199468.19	Аналитический метод	0.10	-
816	363707.42	2199464.67	Аналитический метод	0.10	-
817	363711.85	2199457.15	Аналитический метод	0.10	-
818	363720.47	2199444.38	Аналитический метод	0.10	-
819	363717.99	2199422.26	Аналитический метод	0.10	-
820	363718.77	2199420.24	Аналитический метод	0.10	-
821	363720.24	2199419.34	Аналитический метод	0.10	-
822	363737.69	2199408.66	Аналитический метод	0.10	-

2. Сведения о характерных точках границ объекта					
Обозначение характерных точек границ	Координаты, м		Метод определения координат характерной точки	Средняя квадратическая погрешность положения характерной точки (Mt), м	Описание обозначения точки на местности (при наличии)
	X	Y			
1	2	3	4	5	6
823	363739.37	2199400.92	Аналитический метод	0.10	-
824	363770.07	2199388.59	Аналитический метод	0.10	-
825	363769.52	2199387.16	Аналитический метод	0.10	-
826	363773.26	2199385.72	Аналитический метод	0.10	-
827	363775.23	2199390.83	Аналитический метод	0.10	-
828	363742.82	2199403.85	Аналитический метод	0.10	-
829	363741.23	2199411.18	Аналитический метод	0.10	-
830	363723.95	2199421.76	Аналитический метод	0.10	-
831	363726.67	2199445.91	Аналитический метод	0.10	-
832	363717.23	2199459.84	Аналитический метод	0.10	-
833	363712.54	2199467.81	Аналитический метод	0.10	-
834	363710.34	2199471.35	Аналитический метод	0.10	-
835	363709.05	2199471.55	Аналитический метод	0.10	-
836	363706.02	2199476.54	Аналитический метод	0.10	-
837	363702.14	2199483.10	Аналитический метод	0.10	-
838	363674.70	2199536.50	Аналитический метод	0.10	-
839	363670.47	2199546.93	Аналитический метод	0.10	-
840	363666.12	2199557.61	Аналитический метод	0.10	-
841	363662.64	2199569.45	Аналитический метод	0.10	-
842	363655.53	2199593.52	Аналитический метод	0.10	-
843	363650.34	2199604.78	Аналитический метод	0.10	-
844	363643.90	2199614.65	Аналитический метод	0.10	-
845	363641.84	2199617.47	Аналитический метод	0.10	-
846	363638.57	2199621.49	Аналитический метод	0.10	-
847	363620.72	2199644.83	Аналитический метод	0.10	-

2. Сведения о характерных точках границ объекта

Обозначение характерных точек границ	Координаты, м		Метод определения координат характерной точки	Средняя квадратическая погрешность положения характерной точки (Mt), м	Описание обозначения точки на местности (при наличии)
	X	Y			
1	2	3	4	5	6
848	363619.20	2199647.26	Аналитический метод	0.10	-
849	363608.11	2199666.79	Аналитический метод	0.10	-
850	363592.50	2199709.05	Аналитический метод	0.10	-
851	363586.47	2199727.47	Аналитический метод	0.10	-
852	363585.89	2199731.07	Аналитический метод	0.10	-
853	363584.50	2199733.04	Аналитический метод	0.10	-
854	363572.24	2199740.74	Аналитический метод	0.10	-
855	363568.83	2199742.96	Аналитический метод	0.10	-
856	363558.36	2199749.56	Аналитический метод	0.10	-
857	363525.84	2199771.46	Аналитический метод	0.10	-
858	363515.90	2199778.31	Аналитический метод	0.10	-
859	363503.12	2199786.93	Аналитический метод	0.10	-
860	363499.24	2199789.61	Аналитический метод	0.10	-
861	363481.19	2199801.69	Аналитический метод	0.10	-
862	363466.75	2199811.30	Аналитический метод	0.10	-
863	363453.39	2199820.37	Аналитический метод	0.10	-
864	363450.88	2199822.11	Аналитический метод	0.10	-
865	363422.24	2199839.84	Аналитический метод	0.10	-
866	363422.63	2199841.95	Аналитический метод	0.10	-
867	363425.54	2199857.25	Аналитический метод	0.10	-
868	363430.34	2199887.29	Аналитический метод	0.10	-
869	363436.55	2199921.09	Аналитический метод	0.10	-
870	363439.89	2199934.63	Аналитический метод	0.10	-
871	363441.12	2199940.50	Аналитический метод	0.10	-
872	363456.07	2199960.84	Аналитический метод	0.10	-

2. Сведения о характерных точках границ объекта

Обозначение характерных точек границ	Координаты, м		Метод определения координат характерной точки	Средняя квадратическая погрешность положения характерной точки (Mt), м	Описание обозначения точки на местности (при наличии)
	X	Y			
1	2	3	4	5	6
873	363457.16	2199966.00	Аналитический метод	0.10	-
874	363458.56	2199965.23	Аналитический метод	0.10	-
875	363462.41	2199964.16	Аналитический метод	0.10	-
876	363464.58	2199965.30	Аналитический метод	0.10	-
877	363465.68	2199968.70	Аналитический метод	0.10	-
878	363499.91	2199960.41	Аналитический метод	0.10	-
879	363500.87	2199964.29	Аналитический метод	0.10	-
880	363463.05	2199973.45	Аналитический метод	0.10	-
881	363461.42	2199968.59	Аналитический метод	0.10	-
882	363460.84	2199968.75	Аналитический метод	0.10	-
883	363460.96	2199969.77	Аналитический метод	0.10	-
884	363463.69	2199981.07	Аналитический метод	0.10	-
885	363460.58	2199982.25	Аналитический метод	0.10	-
886	363461.24	2199986.15	Аналитический метод	0.10	-
887	363462.96	2199991.39	Аналитический метод	0.10	-
888	363464.72	2199996.97	Аналитический метод	0.10	-
889	363457.21	2200001.54	Аналитический метод	0.10	-
890	363465.88	2200019.91	Аналитический метод	0.10	-
891	363478.26	2200045.16	Аналитический метод	0.10	-
892	363479.63	2200048.06	Аналитический метод	0.10	-
893	363479.21	2200049.52	Аналитический метод	0.10	-
894	363486.93	2200065.87	Аналитический метод	0.10	-
895	363494.61	2200080.95	Аналитический метод	0.10	-
896	363508.59	2200107.91	Аналитический метод	0.10	-
897	363509.85	2200111.19	Аналитический метод	0.10	-

2. Сведения о характерных точках границ объекта

Обозначение характерных точек границ	Координаты, м		Метод определения координат характерной точки	Средняя квадратическая погрешность положения характерной точки (Mt), м	Описание обозначения точки на местности (при наличии)
	X	Y			
1	2	3	4	5	6
898	363508.78	2200113.04	Аналитический метод	0.10	-
899	363504.19	2200115.45	Аналитический метод	0.10	-
900	363484.66	2200124.38	Аналитический метод	0.10	-
901	363482.70	2200125.37	Аналитический метод	0.10	-
902	363483.82	2200136.71	Аналитический метод	0.10	-
903	363487.30	2200165.71	Аналитический метод	0.10	-
904	363497.34	2200269.84	Аналитический метод	0.10	-
905	363509.45	2200367.60	Аналитический метод	0.10	-
906	363510.10	2200372.84	Аналитический метод	0.10	-
907	363527.48	2200516.57	Аналитический метод	0.10	-
908	363529.65	2200530.46	Аналитический метод	0.10	-
909	363530.76	2200531.12	Аналитический метод	0.10	-
910	363532.56	2200542.61	Аналитический метод	0.10	-
911	363547.56	2200665.77	Аналитический метод	0.10	-
912	363546.70	2200666.95	Аналитический метод	0.10	-
913	363563.46	2200804.54	Аналитический метод	0.10	-
914	363564.55	2200805.23	Аналитический метод	0.10	-
915	363572.80	2200872.97	Аналитический метод	0.10	-
916	363606.22	2201097.07	Аналитический метод	0.10	-
917	363618.07	2201168.33	Аналитический метод	0.10	-
918	363617.23	2201169.36	Аналитический метод	0.10	-
919	363623.74	2201208.50	Аналитический метод	0.10	-
920	363624.80	2201208.80	Аналитический метод	0.10	-
921	363648.80	2201353.09	Аналитический метод	0.10	-
922	363668.95	2201493.97	Аналитический метод	0.10	-

2. Сведения о характерных точках границ объекта					
Обозначение характерных точек границ	Координаты, м		Метод определения координат характерной точки	Средняя квадратическая погрешность положения характерной точки (M _t), м	Описание обозначения точки на местности (при наличии)
	X	Y			
1	2	3	4	5	6
923	363677.09	2201556.56	Аналитический метод	0.10	-
924	363677.01	2201561.54	Аналитический метод	0.10	-
925	363677.33	2201562.35	Аналитический метод	0.10	-
926	363688.56	2201563.64	Аналитический метод	0.10	-
927	363753.76	2201577.37	Аналитический метод	0.10	-
928	363812.88	2201596.71	Аналитический метод	0.10	-
929	363880.87	2201625.40	Аналитический метод	0.10	-
930	363920.13	2201644.26	Аналитический метод	0.10	-
931	363927.76	2201647.84	Аналитический метод	0.10	-
932	363948.65	2201657.88	Аналитический метод	0.10	-
933	363960.83	2201664.22	Аналитический метод	0.10	-
934	363964.01	2201666.04	Аналитический метод	0.10	-
935	363969.80	2201670.62	Аналитический метод	0.10	-
936	363976.11	2201684.02	Аналитический метод	0.10	-
937	363980.48	2201697.37	Аналитический метод	0.10	-
938	363982.86	2201703.36	Аналитический метод	0.10	-
939	363984.38	2201708.16	Аналитический метод	0.10	-
940	363985.87	2201712.18	Аналитический метод	0.10	-
941	363988.44	2201716.92	Аналитический метод	0.10	-
942	363988.66	2201718.50	Аналитический метод	0.10	-
943	364004.27	2201733.27	Аналитический метод	0.10	-
944	364008.75	2201737.28	Аналитический метод	0.10	-
945	364009.95	2201737.01	Аналитический метод	0.10	-
946	364039.86	2201763.81	Аналитический метод	0.10	-
947	364040.19	2201765.44	Аналитический метод	0.10	-

2. Сведения о характерных точках границ объекта					
Обозначение характерных точек границ	Координаты, м		Метод определения координат характерной точки	Средняя квадратическая погрешность положения характерной точки (Mt), м	Описание обозначения точки на местности (при наличии)
	X	Y			
1	2	3	4	5	6
948	364044.79	2201769.57	Аналитический метод	0.10	-
949	364050.62	2201774.55	Аналитический метод	0.10	-
950	364158.33	2201874.45	Аналитический метод	0.10	-
951	364218.91	2201929.89	Аналитический метод	0.10	-
952	364220.24	2201929.75	Аналитический метод	0.10	-
953	364243.11	2201950.69	Аналитический метод	0.10	-
954	364291.22	2201994.27	Аналитический метод	0.10	-
955	364291.11	2201995.53	Аналитический метод	0.10	-
956	364310.81	2202013.55	Аналитический метод	0.10	-
957	364312.64	2202015.19	Аналитический метод	0.10	-
958	364313.82	2202015.97	Аналитический метод	0.10	-
959	364328.14	2202023.17	Аналитический метод	0.10	-
960	364400.95	2202058.79	Аналитический метод	0.10	-
961	364402.86	2202058.61	Аналитический метод	0.10	-
962	364417.84	2202065.94	Аналитический метод	0.10	-
963	364431.05	2202072.49	Аналитический метод	0.10	-
964	364455.50	2202085.05	Аналитический метод	0.10	-
965	364471.86	2202093.19	Аналитический метод	0.10	-
966	364500.12	2202107.67	Аналитический метод	0.10	-
967	364502.85	2202109.06	Аналитический метод	0.10	-
968	364505.63	2202109.91	Аналитический метод	0.10	-
969	364507.96	2202109.96	Аналитический метод	0.10	-
970	364510.29	2202105.65	Аналитический метод	0.10	-
971	364516.34	2202092.66	Аналитический метод	0.10	-
972	364517.76	2202091.53	Аналитический метод	0.10	-

2. Сведения о характерных точках границ объекта

Обозначение характерных точек границ	Координаты, м		Метод определения координат характерной точки	Средняя квадратическая погрешность положения характерной точки (Mt), м	Описание обозначения точки на местности (при наличии)
	X	Y			
1	2	3	4	5	6
973	364521.17	2202091.83	Аналитический метод	0.10	-
974	364529.65	2202096.27	Аналитический метод	0.10	-
975	364585.35	2202124.78	Аналитический метод	0.10	-
976	364608.48	2202136.08	Аналитический метод	0.10	-
977	364610.74	2202136.07	Аналитический метод	0.10	-
978	364682.27	2202171.09	Аналитический метод	0.10	-
979	364760.33	2202207.56	Аналитический метод	0.10	-
980	364769.12	2202211.37	Аналитический метод	0.10	-
981	364775.36	2202214.22	Аналитический метод	0.10	-
982	364776.95	2202216.11	Аналитический метод	0.10	-
983	364777.43	2202219.81	Аналитический метод	0.10	-
984	364777.72	2202233.48	Аналитический метод	0.10	-
985	364778.92	2202305.70	Аналитический метод	0.10	-
986	364778.72	2202348.75	Аналитический метод	0.10	-
987	364778.83	2202350.10	Аналитический метод	0.10	-
988	364803.64	2202349.21	Аналитический метод	0.10	-
989	364808.61	2202349.10	Аналитический метод	0.10	-
990	364809.73	2202350.07	Аналитический метод	0.10	-
991	364865.83	2202348.78	Аналитический метод	0.10	-
992	364964.68	2202346.65	Аналитический метод	0.10	-
993	365012.67	2202346.31	Аналитический метод	0.10	-
994	365031.17	2202346.30	Аналитический метод	0.10	-
995	365043.23	2202346.70	Аналитический метод	0.10	-
996	365077.95	2202345.72	Аналитический метод	0.10	-
997	365082.28	2202345.29	Аналитический метод	0.10	-

2. Сведения о характерных точках границ объекта					
Обозначение характерных точек границ	Координаты, м		Метод определения координат характерной точки	Средняя квадратическая погрешность положения характерной точки (Mt), м	Описание обозначения точки на местности (при наличии)
	X	Y			
1	2	3	4	5	6
998	365085.18	2202345.58	Аналитический метод	0.10	-
999	365088.46	2202347.49	Аналитический метод	0.10	-
1000	365088.87	2202379.92	Аналитический метод	0.10	-
1001	365090.74	2202450.45	Аналитический метод	0.10	-
1002	365093.81	2202602.05	Аналитический метод	0.10	-
1003	365096.99	2202790.09	Аналитический метод	0.10	-
1004	365096.56	2202859.12	Аналитический метод	0.10	-
1005	365103.67	2202973.20	Аналитический метод	0.10	-
1006	365113.98	2203130.97	Аналитический метод	0.10	-
1007	365117.04	2203197.80	Аналитический метод	0.10	-
1008	365121.62	2203209.67	Аналитический метод	0.10	-
1009	365123.11	2203214.02	Аналитический метод	0.10	-
1010	365144.62	2203203.65	Аналитический метод	0.10	-
1011	365147.83	2203202.72	Аналитический метод	0.10	-
1012	365151.32	2203203.76	Аналитический метод	0.10	-
1013	365152.84	2203206.47	Аналитический метод	0.10	-
1014	365153.10	2203207.84	Аналитический метод	0.10	-
1015	365169.17	2203248.47	Аналитический метод	0.10	-
1016	365173.44	2203259.10	Аналитический метод	0.10	-
1017	365177.27	2203268.65	Аналитический метод	0.10	-
1018	365176.73	2203270.00	Аналитический метод	0.10	-
1019	365183.59	2203286.16	Аналитический метод	0.10	-
1020	365196.78	2203320.05	Аналитический метод	0.10	-
1021	365197.48	2203322.11	Аналитический метод	0.10	-
1022	365206.46	2203345.95	Аналитический метод	0.10	-

2. Сведения о характерных точках границ объекта					
Обозначение характерных точек границ	Координаты, м		Метод определения координат характерной точки	Средняя квадратическая погрешность положения характерной точки (Mt), м	Описание обозначения точки на местности (при наличии)
	X	Y			
1	2	3	4	5	6
1023	365207.42	2203347.80	Аналитический метод	0.10	-
1024	365208.43	2203348.52	Аналитический метод	0.10	-
1025	365209.60	2203348.82	Аналитический метод	0.10	-
1026	365214.58	2203349.46	Аналитический метод	0.10	-
1027	365225.94	2203350.44	Аналитический метод	0.10	-
1028	365231.76	2203350.77	Аналитический метод	0.10	-
1029	365276.26	2203353.93	Аналитический метод	0.10	-
1030	365314.07	2203357.74	Аналитический метод	0.10	-
1031	365337.12	2203359.68	Аналитический метод	0.10	-
1032	365337.85	2203358.73	Аналитический метод	0.10	-
1033	365353.88	2203360.21	Аналитический метод	0.10	-
1034	365374.46	2203361.93	Аналитический метод	0.10	-
1035	365388.55	2203363.18	Аналитический метод	0.10	-
1036	365402.02	2203363.96	Аналитический метод	0.10	-
1037	365419.47	2203364.82	Аналитический метод	0.10	-
1038	365427.06	2203365.50	Аналитический метод	0.10	-
1039	365429.23	2203365.95	Аналитический метод	0.10	-
1040	365433.96	2203369.99	Аналитический метод	0.10	-
1041	365435.65	2203371.29	Аналитический метод	0.10	-
1042	365435.71	2203372.60	Аналитический метод	0.10	-
1043	365442.30	2203377.70	Аналитический метод	0.10	-
1044	365463.40	2203393.16	Аналитический метод	0.10	-
1045	365466.64	2203395.85	Аналитический метод	0.10	-
1046	365481.41	2203405.55	Аналитический метод	0.10	-
1047	365517.45	2203429.41	Аналитический метод	0.10	-

2. Сведения о характерных точках границ объекта					
Обозначение характерных точек границ	Координаты, м		Метод определения координат характерной точки	Средняя квадратическая погрешность положения характерной точки (Mt), м	Описание обозначения точки на местности (при наличии)
	X	Y			
1	2	3	4	5	6
1048	365518.69	2203428.98	Аналитический метод	0.10	-
1049	365530.23	2203435.83	Аналитический метод	0.10	-
1050	365566.96	2203461.04	Аналитический метод	0.10	-
1051	365575.04	2203466.57	Аналитический метод	0.10	-
1052	365604.52	2203486.62	Аналитический метод	0.10	-
1053	365621.73	2203497.70	Аналитический метод	0.10	-
1054	365625.17	2203500.15	Аналитический метод	0.10	-
1055	365639.00	2203508.88	Аналитический метод	0.10	-
1056	365639.82	2203509.60	Аналитический метод	0.10	-
1057	365642.07	2203511.33	Аналитический метод	0.10	-
1058	365657.75	2203532.15	Аналитический метод	0.10	-
1059	365666.12	2203548.31	Аналитический метод	0.10	-
1060	365673.04	2203562.05	Аналитический метод	0.10	-
1061	365676.12	2203568.32	Аналитический метод	0.10	-
1062	365675.56	2203569.46	Аналитический метод	0.10	-
1063	365693.59	2203606.11	Аналитический метод	0.10	-
1064	365708.86	2203636.63	Аналитический метод	0.10	-
1065	365739.09	2203699.62	Аналитический метод	0.10	-
1066	365748.57	2203724.89	Аналитический метод	0.10	-
1067	365752.21	2203735.55	Аналитический метод	0.10	-
1068	365753.60	2203739.67	Аналитический метод	0.10	-
1069	365754.89	2203739.70	Аналитический метод	0.10	-
1070	365774.26	2203732.29	Аналитический метод	0.10	-
1071	365782.81	2203729.17	Аналитический метод	0.10	-
1072	365791.14	2203726.34	Аналитический метод	0.10	-

2. Сведения о характерных точках границ объекта

Обозначение характерных точек границ	Координаты, м		Метод определения координат характерной точки	Средняя квадратическая погрешность положения характерной точки (Mt), м	Описание обозначения точки на местности (при наличии)
	X	Y			
1	2	3	4	5	6
1073	365947.86	2203671.53	Аналитический метод	0.10	-
1074	365952.55	2203669.90	Аналитический метод	0.10	-
1075	365962.23	2203666.72	Аналитический метод	0.10	-
1076	366152.52	2203598.86	Аналитический метод	0.10	-
1077	366398.21	2203512.35	Аналитический метод	0.10	-
1078	366402.06	2203510.90	Аналитический метод	0.10	-
1079	366417.66	2203505.42	Аналитический метод	0.10	-
1080	366591.60	2203443.65	Аналитический метод	0.10	-
1081	366591.75	2203442.53	Аналитический метод	0.10	-
1082	366620.26	2203432.40	Аналитический метод	0.10	-
1083	366621.35	2203433.10	Аналитический метод	0.10	-
1084	366630.00	2203430.28	Аналитический метод	0.10	-
1085	366630.21	2203429.15	Аналитический метод	0.10	-
1086	366642.63	2203425.10	Аналитический метод	0.10	-
1087	366695.75	2203405.88	Аналитический метод	0.10	-
1088	366698.74	2203406.72	Аналитический метод	0.10	-
1089	366699.57	2203407.30	Аналитический метод	0.10	-
1090	366704.95	2203409.50	Аналитический метод	0.10	-
1091	366720.56	2203415.21	Аналитический метод	0.10	-
1092	366729.72	2203418.57	Аналитический метод	0.10	-
1093	366729.98	2203419.73	Аналитический метод	0.10	-
1094	366760.66	2203430.70	Аналитический метод	0.10	-
1095	366775.02	2203435.72	Аналитический метод	0.10	-
1096	366799.95	2203444.05	Аналитический метод	0.10	-
1097	366830.84	2203453.99	Аналитический метод	0.10	-

2. Сведения о характерных точках границ объекта					
Обозначение характерных точек границ	Координаты, м		Метод определения координат характерной точки	Средняя квадратическая погрешность положения характерной точки (Mt), м	Описание обозначения точки на местности (при наличии)
	X	Y			
1	2	3	4	5	6
1098	366840.77	2203456.92	Аналитический метод	0.10	-
1099	366842.88	2203457.72	Аналитический метод	0.10	-
1100	366859.01	2203462.36	Аналитический метод	0.10	-
1101	366885.49	2203469.91	Аналитический метод	0.10	-
1102	366957.70	2203489.70	Аналитический метод	0.10	-
1103	366957.82	2203489.66	Аналитический метод	0.10	-
1104	366967.10	2203471.51	Аналитический метод	0.10	-
1105	367058.35	2203296.50	Аналитический метод	0.10	-
1106	367068.88	2203274.83	Аналитический метод	0.10	-
1107	367070.50	2203274.35	Аналитический метод	0.10	-
1108	367073.15	2203273.76	Аналитический метод	0.10	-
1109	367108.04	2203266.70	Аналитический метод	0.10	-
1110	367114.24	2203265.41	Аналитический метод	0.10	-
1111	367131.98	2203261.53	Аналитический метод	0.10	-
1112	367162.50	2203254.25	Аналитический метод	0.10	-
1113	367377.83	2203205.96	Аналитический метод	0.10	-
1114	367397.66	2203201.50	Аналитический метод	0.10	-
1115	367401.99	2203201.10	Аналитический метод	0.10	-
1116	367409.10	2203201.29	Аналитический метод	0.10	-
1117	367427.41	2203202.05	Аналитический метод	0.10	-
1118	367471.22	2203203.35	Аналитический метод	0.10	-
1119	367473.39	2203203.51	Аналитический метод	0.10	-
1120	367474.55	2203205.84	Аналитический метод	0.10	-
1121	367473.92	2203233.53	Аналитический метод	0.10	-
1122	367473.81	2203262.64	Аналитический метод	0.10	-

2. Сведения о характерных точках границ объекта					
Обозначение характерных точек границ	Координаты, м		Метод определения координат характерной точки	Средняя квадратическая погрешность положения характерной точки (Mt), м	Описание обозначения точки на местности (при наличии)
	X	Y			
1	2	3	4	5	6
1123	367476.50	2203262.66	Аналитический метод	0.10	-
1124	367524.73	2203264.24	Аналитический метод	0.10	-
1125	367539.46	2203265.26	Аналитический метод	0.10	-
1126	367539.71	2203264.42	Аналитический метод	0.10	-
1127	367541.07	2203244.55	Аналитический метод	0.10	-
1128	367544.11	2203211.53	Аналитический метод	0.10	-
1129	367544.62	2203206.39	Аналитический метод	0.10	-
1130	367546.36	2203204.93	Аналитический метод	0.10	-
1131	367550.69	2203204.87	Аналитический метод	0.10	-
1132	367551.76	2203203.94	Аналитический метод	0.10	-
1133	367566.67	2203204.96	Аналитический метод	0.10	-
1134	367608.61	2203207.32	Аналитический метод	0.10	-
1135	367644.96	2203209.37	Аналитический метод	0.10	-
1136	367677.55	2203211.01	Аналитический метод	0.10	-
1137	367716.34	2203212.92	Аналитический метод	0.10	-
1138	367956.51	2203221.11	Аналитический метод	0.10	-
1139	368264.60	2203232.92	Аналитический метод	0.10	-
1140	368278.29	2203232.84	Аналитический метод	0.10	-
1141	368284.25	2203232.95	Аналитический метод	0.10	-
1142	368291.54	2203232.83	Аналитический метод	0.10	-
1143	368494.84	2203240.38	Аналитический метод	0.10	-
1144	368792.75	2203249.15	Аналитический метод	0.10	-
1145	369076.05	2203262.02	Аналитический метод	0.10	-
1146	369098.16	2203262.51	Аналитический метод	0.10	-
1147	369106.85	2203262.92	Аналитический метод	0.10	-

2. Сведения о характерных точках границ объекта					
Обозначение характерных точек границ	Координаты, м		Метод определения координат характерной точки	Средняя квадратическая погрешность положения характерной точки (Mt), м	Описание обозначения точки на местности (при наличии)
	X	Y			
1	2	3	4	5	6
1148	369110.24	2203263.00	Аналитический метод	0.10	-
1149	369110.52	2203264.01	Аналитический метод	0.10	-
1150	369122.31	2203264.30	Аналитический метод	0.10	-
1151	369123.21	2203263.32	Аналитический метод	0.10	-
1152	369137.56	2203263.67	Аналитический метод	0.10	-
1153	369382.07	2203270.12	Аналитический метод	0.10	-
1154	369517.20	2203275.63	Аналитический метод	0.10	-
1155	369697.46	2203282.98	Аналитический метод	0.10	-
1156	369988.86	2203289.10	Аналитический метод	0.10	-
1157	369999.49	2203289.25	Аналитический метод	0.10	-
1158	370000.95	2203291.20	Аналитический метод	0.10	-
1159	370001.57	2203292.55	Аналитический метод	0.10	-
1160	370003.27	2203297.55	Аналитический метод	0.10	-
1161	370016.31	2203335.28	Аналитический метод	0.10	-
1162	370025.76	2203362.42	Аналитический метод	0.10	-
1163	370025.05	2203363.44	Аналитический метод	0.10	-
1164	370033.51	2203387.74	Аналитический метод	0.10	-
1165	370034.72	2203388.16	Аналитический метод	0.10	-
1166	370035.63	2203390.78	Аналитический метод	0.10	-
1167	370036.86	2203394.32	Аналитический метод	0.10	-
1168	370036.28	2203395.70	Аналитический метод	0.10	-
1169	370063.36	2203473.44	Аналитический метод	0.10	-
1170	370090.85	2203553.61	Аналитический метод	0.10	-
1171	370092.22	2203558.16	Аналитический метод	0.10	-
1172	370093.35	2203558.42	Аналитический метод	0.10	-

2. Сведения о характерных точках границ объекта					
Обозначение характерных точек границ	Координаты, м		Метод определения координат характерной точки	Средняя квадратическая погрешность положения характерной точки (Mt), м	Описание обозначения точки на местности (при наличии)
	X	Y			
1	2	3	4	5	6
1173	370094.27	2203561.49	Аналитический метод	0.10	-
1174	370094.87	2203564.71	Аналитический метод	0.10	-
1175	370094.79	2203567.57	Аналитический метод	0.10	-
1176	370093.76	2203568.41	Аналитический метод	0.10	-
1177	370093.32	2203585.08	Аналитический метод	0.10	-
1178	370092.75	2203616.21	Аналитический метод	0.10	-
1179	370093.72	2203617.51	Аналитический метод	0.10	-
1180	370093.49	2203630.24	Аналитический метод	0.10	-
1181	370093.45	2203633.71	Аналитический метод	0.10	-
1182	370092.44	2203634.61	Аналитический метод	0.10	-
1183	370092.14	2203661.27	Аналитический метод	0.10	-
1184	370091.82	2203680.18	Аналитический метод	0.10	-
1185	370092.81	2203680.94	Аналитический метод	0.10	-
1186	370092.44	2203703.31	Аналитический метод	0.10	-
1187	370092.06	2203722.65	Аналитический метод	0.10	-
1188	370091.35	2203734.61	Аналитический метод	0.10	-
1189	370106.40	2203733.78	Аналитический метод	0.10	-
1190	370128.13	2203732.93	Аналитический метод	0.10	-
1191	370128.98	2203733.89	Аналитический метод	0.10	-
1192	370166.93	2203732.25	Аналитический метод	0.10	-
1193	370167.79	2203731.21	Аналитический метод	0.10	-
1194	370222.70	2203728.82	Аналитический метод	0.10	-
1195	370287.44	2203726.32	Аналитический метод	0.10	-
1196	370385.65	2203723.94	Аналитический метод	0.10	-
1197	370469.43	2203719.07	Аналитический метод	0.10	-

2. Сведения о характерных точках границ объекта					
Обозначение характерных точек границ	Координаты, м		Метод определения координат характерной точки	Средняя квадратическая погрешность положения характерной точки (Mt), м	Описание обозначения точки на местности (при наличии)
	X	Y			
1	2	3	4	5	6
1198	370501.91	2203717.90	Аналитический метод	0.10	-
1199	370503.78	2203719.41	Аналитический метод	0.10	-
1200	370505.30	2203722.24	Аналитический метод	0.10	-
1201	370508.58	2203742.09	Аналитический метод	0.10	-
1202	370518.95	2203790.70	Аналитический метод	0.10	-
1203	370526.46	2203819.57	Аналитический метод	0.10	-
1204	370538.48	2203871.72	Аналитический метод	0.10	-
1205	370542.55	2203888.29	Аналитический метод	0.10	-
1206	370545.80	2203901.19	Аналитический метод	0.10	-
1207	370549.90	2203901.16	Аналитический метод	0.10	-
1208	370572.90	2203902.20	Аналитический метод	0.10	-
1209	370598.41	2203902.44	Аналитический метод	0.10	-
1210	370599.17	2203903.44	Аналитический метод	0.10	-
1211	370684.55	2203904.23	Аналитический метод	0.10	-
1212	370713.49	2203904.69	Аналитический метод	0.10	-
1213	370730.51	2203905.58	Аналитический метод	0.10	-
1214	370733.35	2203905.55	Аналитический метод	0.10	-
1215	370733.37	2203877.43	Аналитический метод	0.10	-
1216	370735.35	2203873.88	Аналитический метод	0.10	-
1217	370745.77	2203874.21	Аналитический метод	0.10	-
1218	370746.40	2203873.23	Аналитический метод	0.10	-
1219	370790.71	2203875.31	Аналитический метод	0.10	-
1220	370791.19	2203876.34	Аналитический метод	0.10	-
1221	370842.63	2203878.76	Аналитический метод	0.10	-
1222	370850.70	2203879.02	Аналитический метод	0.10	-

2. Сведения о характерных точках границ объекта					
Обозначение характерных точек границ	Координаты, м		Метод определения координат характерной точки	Средняя квадратическая погрешность положения характерной точки (Mt), м	Описание обозначения точки на местности (при наличии)
	X	Y			
1	2	3	4	5	6
1223	370851.07	2203877.17	Аналитический метод	0.10	-
1224	370851.87	2203873.57	Аналитический метод	0.10	-
1225	370854.22	2203872.13	Аналитический метод	0.10	-
1226	370856.36	2203872.26	Аналитический метод	0.10	-
1227	370894.52	2203876.04	Аналитический метод	0.10	-
1228	370895.30	2203875.95	Аналитический метод	0.10	-
1229	370895.67	2203872.63	Аналитический метод	0.10	-
1230	370897.51	2203844.38	Аналитический метод	0.10	-
1231	370897.84	2203840.41	Аналитический метод	0.10	-
1232	370898.16	2203836.83	Аналитический метод	0.10	-
1233	370898.16	2203835.53	Аналитический метод	0.10	-
1234	370898.72	2203830.27	Аналитический метод	0.10	-
1235	370899.43	2203824.78	Аналитический метод	0.10	-
1236	370900.62	2203823.24	Аналитический метод	0.10	-
1237	370903.66	2203822.88	Аналитический метод	0.10	-
1238	370913.34	2203822.85	Аналитический метод	0.10	-
1	370930.16	2203823.67	Аналитический метод	0.10	-
1239	364185.06	2202267.47	Аналитический метод	0.10	-
1240	364192.44	2202282.08	Аналитический метод	0.10	-
1241	364187.09	2202284.79	Аналитический метод	0.10	-
1242	364180.08	2202270.92	Аналитический метод	0.10	-
1243	364178.76	2202268.32	Аналитический метод	0.10	-
1244	364177.41	2202265.65	Аналитический метод	0.10	-
1245	364181.80	2202263.49	Аналитический метод	0.10	-
1246	364183.07	2202263.99	Аналитический метод	0.10	-

2. Сведения о характерных точках границ объекта

Обозначение характерных точек границ	Координаты, м		Метод определения координат характерной точки	Средняя квадратическая погрешность положения характерной точки (Mt), м	Описание обозначения точки на местности (при наличии)
	X	Y			
1	2	3	4	5	6
1247	364195.90	2202257.97	Аналитический метод	0.10	-
1248	364197.60	2202261.59	Аналитический метод	0.10	-
1239	364185.06	2202267.47	Аналитический метод	0.10	-

3. Сведения о характерных точках части (частей) границы объекта

Обозначение характерных точек части границы	Координаты, м		Метод определения координат характерной точки	Средняя квадратическая погрешность положения характерной точки (Mt), м	Описание обозначения точки на местности (при наличии)
	X	Y			
1	2	3	4	5	6
-	-	-	-	-	-

Раздел 3

Сведения о местоположении измененных (уточненных) границ объекта

1. Система координат -


2. Сведения о характерных точках границ объекта

Обозначение характерных точек границ	Существующие координаты, м		Измененные (уточненные) координаты, м		Метод определения координат характерной точки	Средняя квадратическая погрешность положения характерной точки (Mt), м	Описание обозначения точки на местности (при наличии)
	X	Y	X	Y			
1	2	3	4	5	6	7	8
-	-	-	-	-	-	-	

3. Сведения о характерных точках части (частей) границы объекта

Обозначение характерных точек части границы	Существующие координаты, м		Измененные (уточненные) координаты, м		Метод определения координат характерной точки	Средняя квадратическая погрешность положения характерной точки (Mt), м	Описание обозначения точки на местности (при наличии)
	X	Y	X	Y			
1	2	3	4	5	6	7	8
-	-	-	-	-	-	-	

Схема расположения границ публичного сервитута

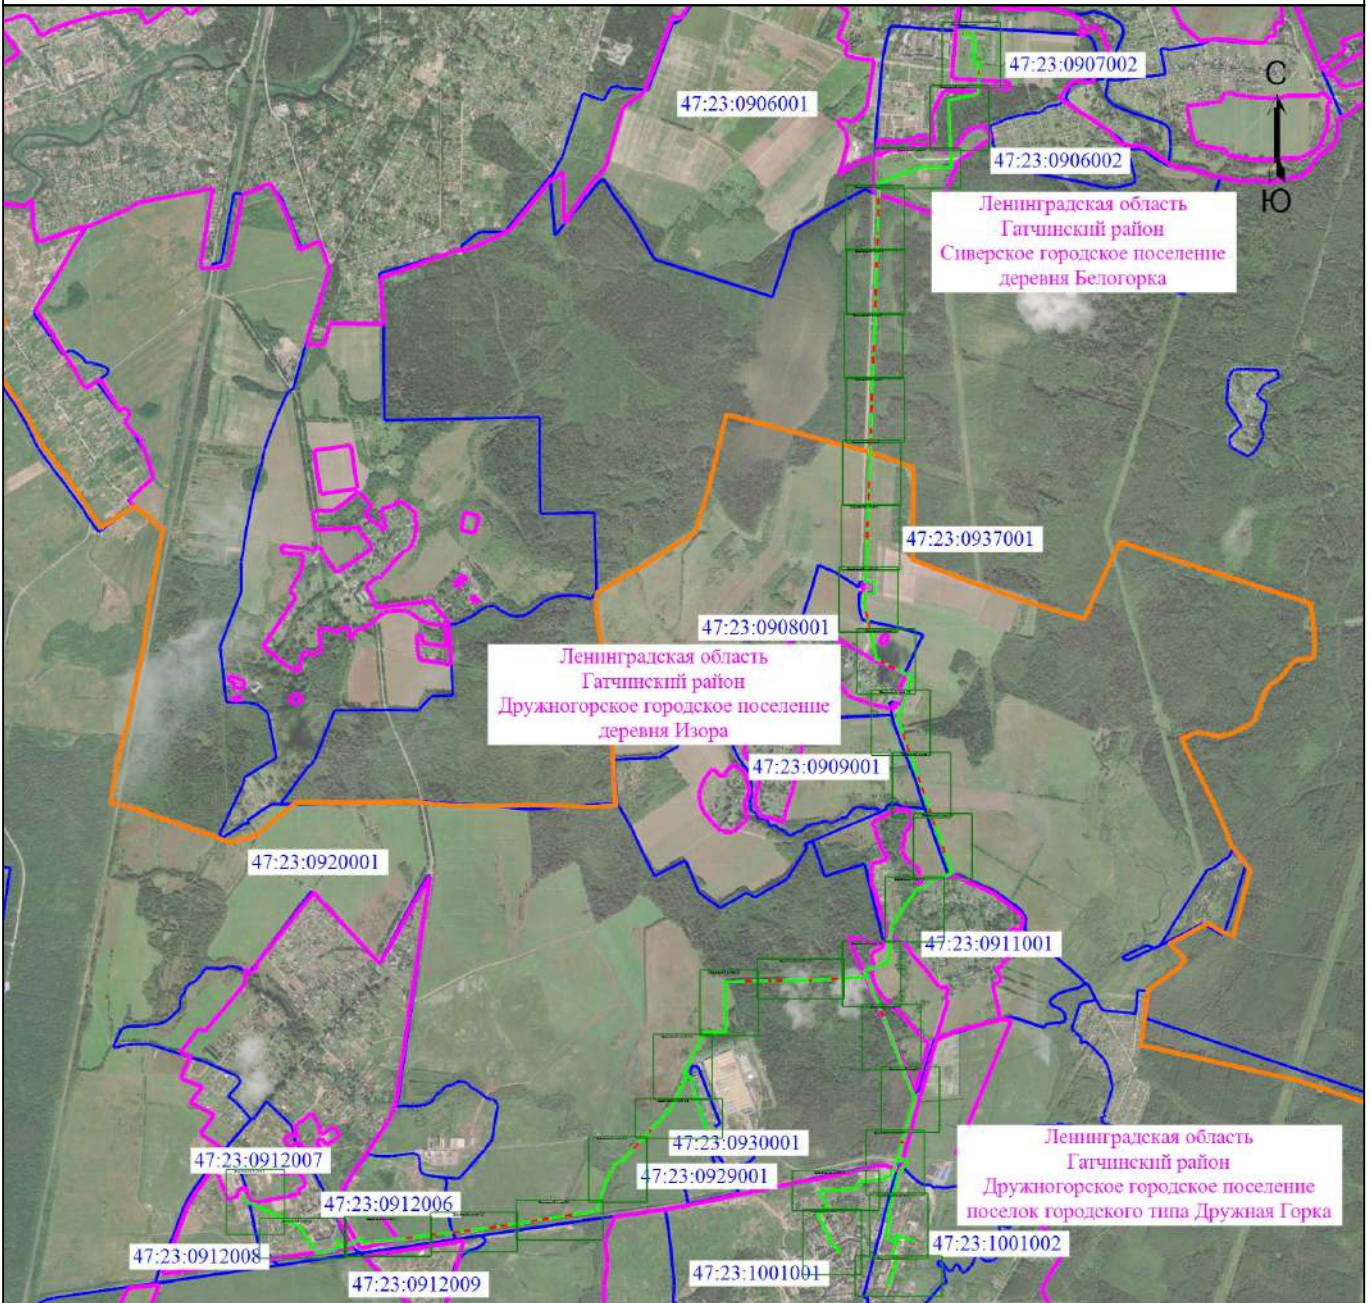

Масштаб 1:46500

Условные обозначения

- | | | | |
|--|--|--|---|
| | - Проектная граница публичного сервитута | | - Характерная точка границы, сведения о которой позволяют однозначно определить ее положение на местности |
| | - Обозначение новой характерной точки | | - Номер кадастрового квартала |
| | - Кадастровый номер объекта недвижимости | | - Часть границы, сведения ЕГРН о которой позволяют однозначно определить ее положение на местности |
| | - Граница здания, сооружения, объекта незавершенного строительства | | - Граница кадастрового квартала |
| | - Граница населенного пункта | | - Ось газопровода |
| | - Граница городских поселений | | |

Подпись _____


Чесных В.С. Дата "09" июля 2024 г.

Место для отпечатка печати (при наличии) лица, составившего описание местоположения границ объекта



Схема расположения границ публичного сервитута

Выносной лист 1

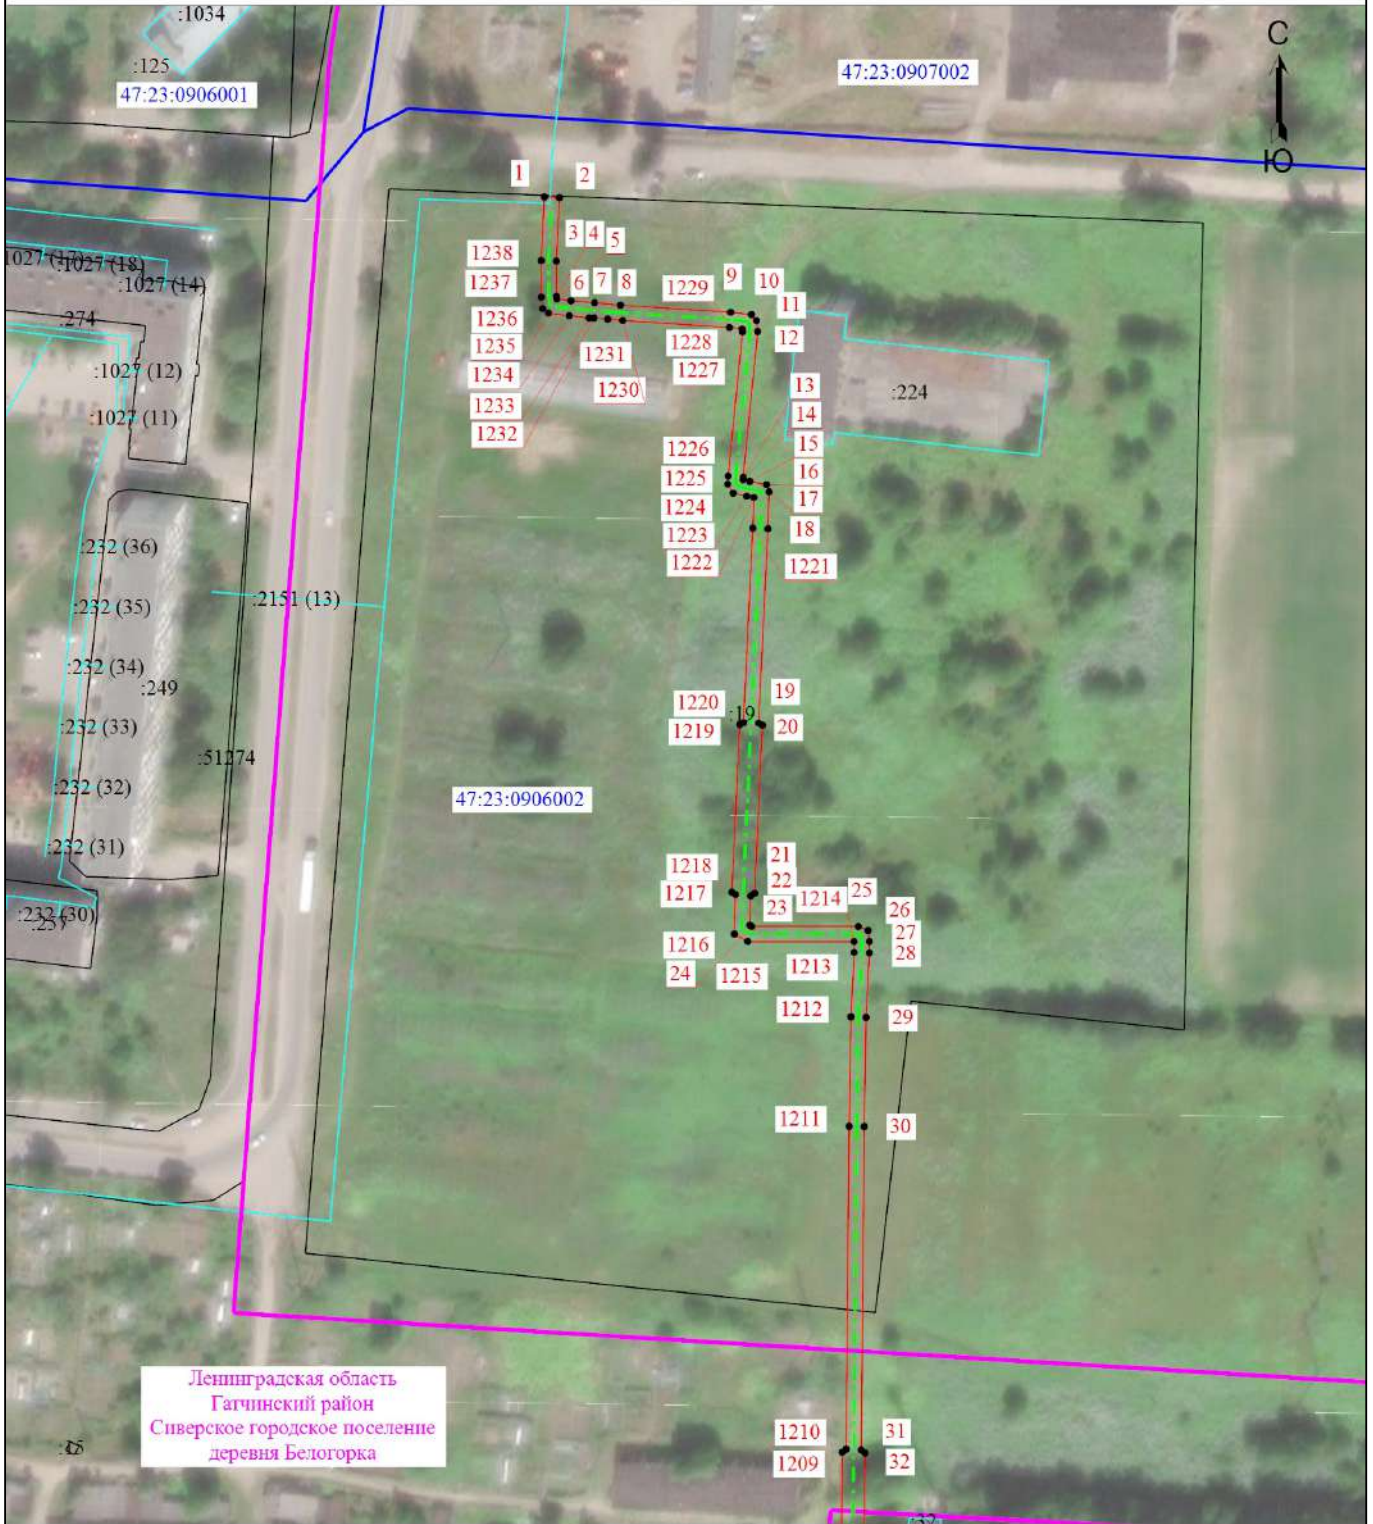

Ленинградская область
Гатчинский район
Сверское городское поселение
деревня Белогорка

Масштаб 1:2000
Условные обозначения описаны на обзорном листе

Подпись




Чесных В.С. Дата "09" июля 2024 г.

Место для оттиска печати (при наличии) лица, составившего описание местоположения границ объекта

Схема расположения границ публичного сервитута

Выносной лист 2

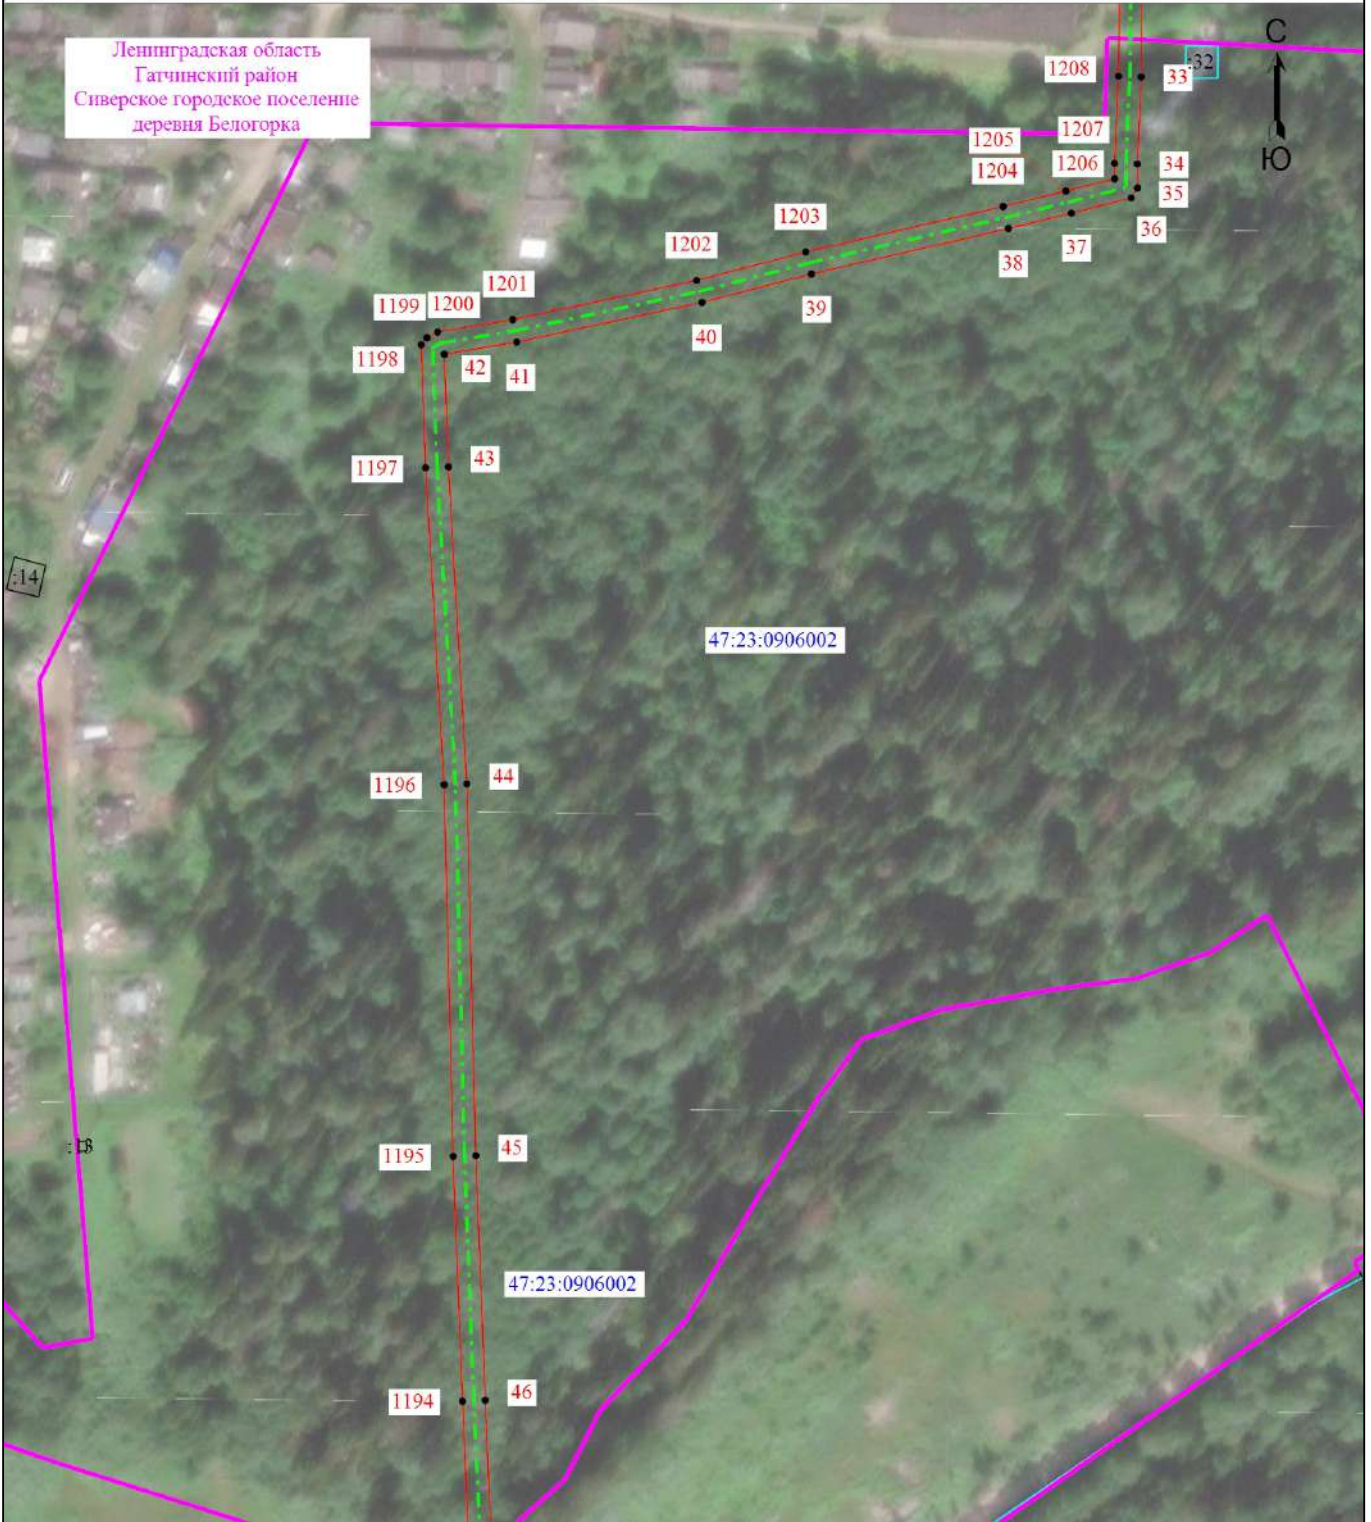

Масштаб 1:2000
Условные обозначения описаны на обзорном листе

Подпись




Чесных В.С. Дата "09" июля 2024 г.

Место для оттиска печати (при наличии) лица, составившего описание местоположения границ объекта

Схема расположения границ публичного сервитута

Выносной лист 3

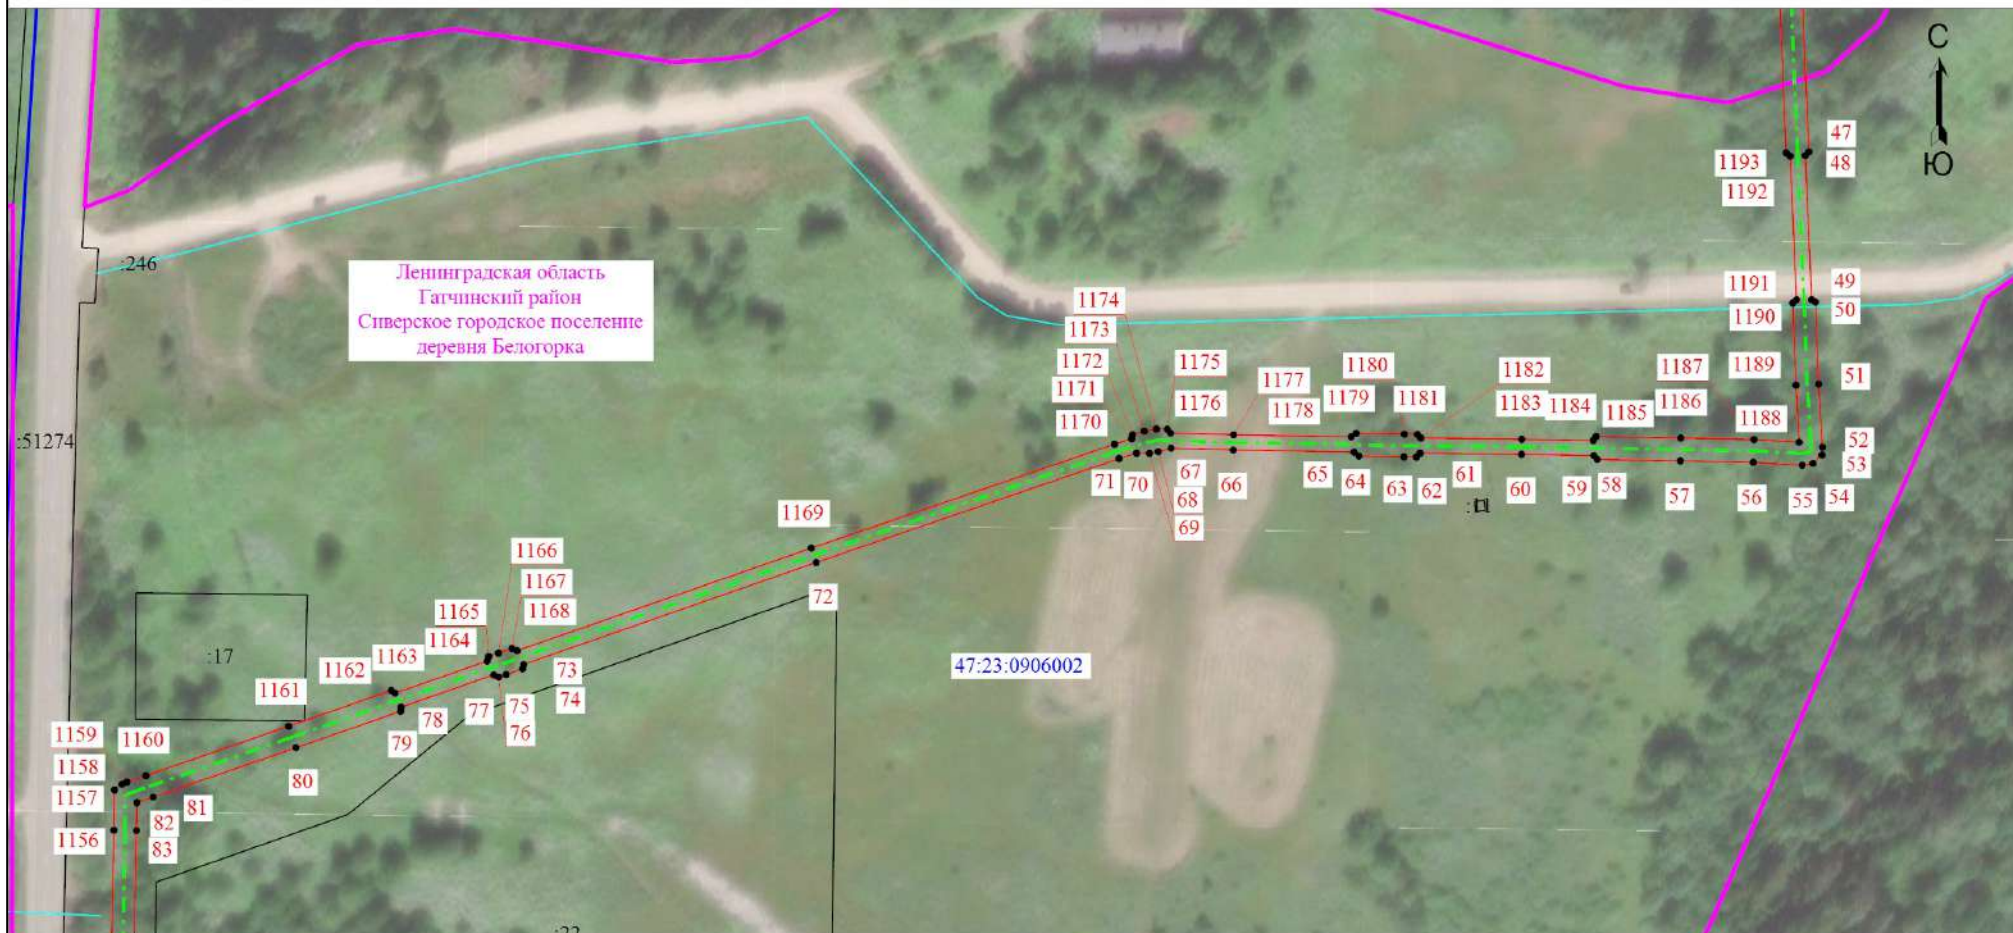

Условные обозначения описаны на обзорном листе

Масштаб 1:2000

Подпись



Чесных В.С.

Дата "09" июля 2024 г.

Место для оттиска печати (при наличии) лица, составившего описание местоположения границ объекта

Схема расположения границ публичного сервитута

Выносной лист 4



Ленинградская область
Гатчинский район
Сиверское городское поселение

Масштаб 1:2000
Условные обозначения описаны на обзорном листе

Подпись _____


Чесных В.С. Дата "09" июля 2024 г.

Место для оттиска печати (при наличии) лица, составившего описание местоположения границ объекта



Схема расположения границ публичного сервитута

Выносной лист 5

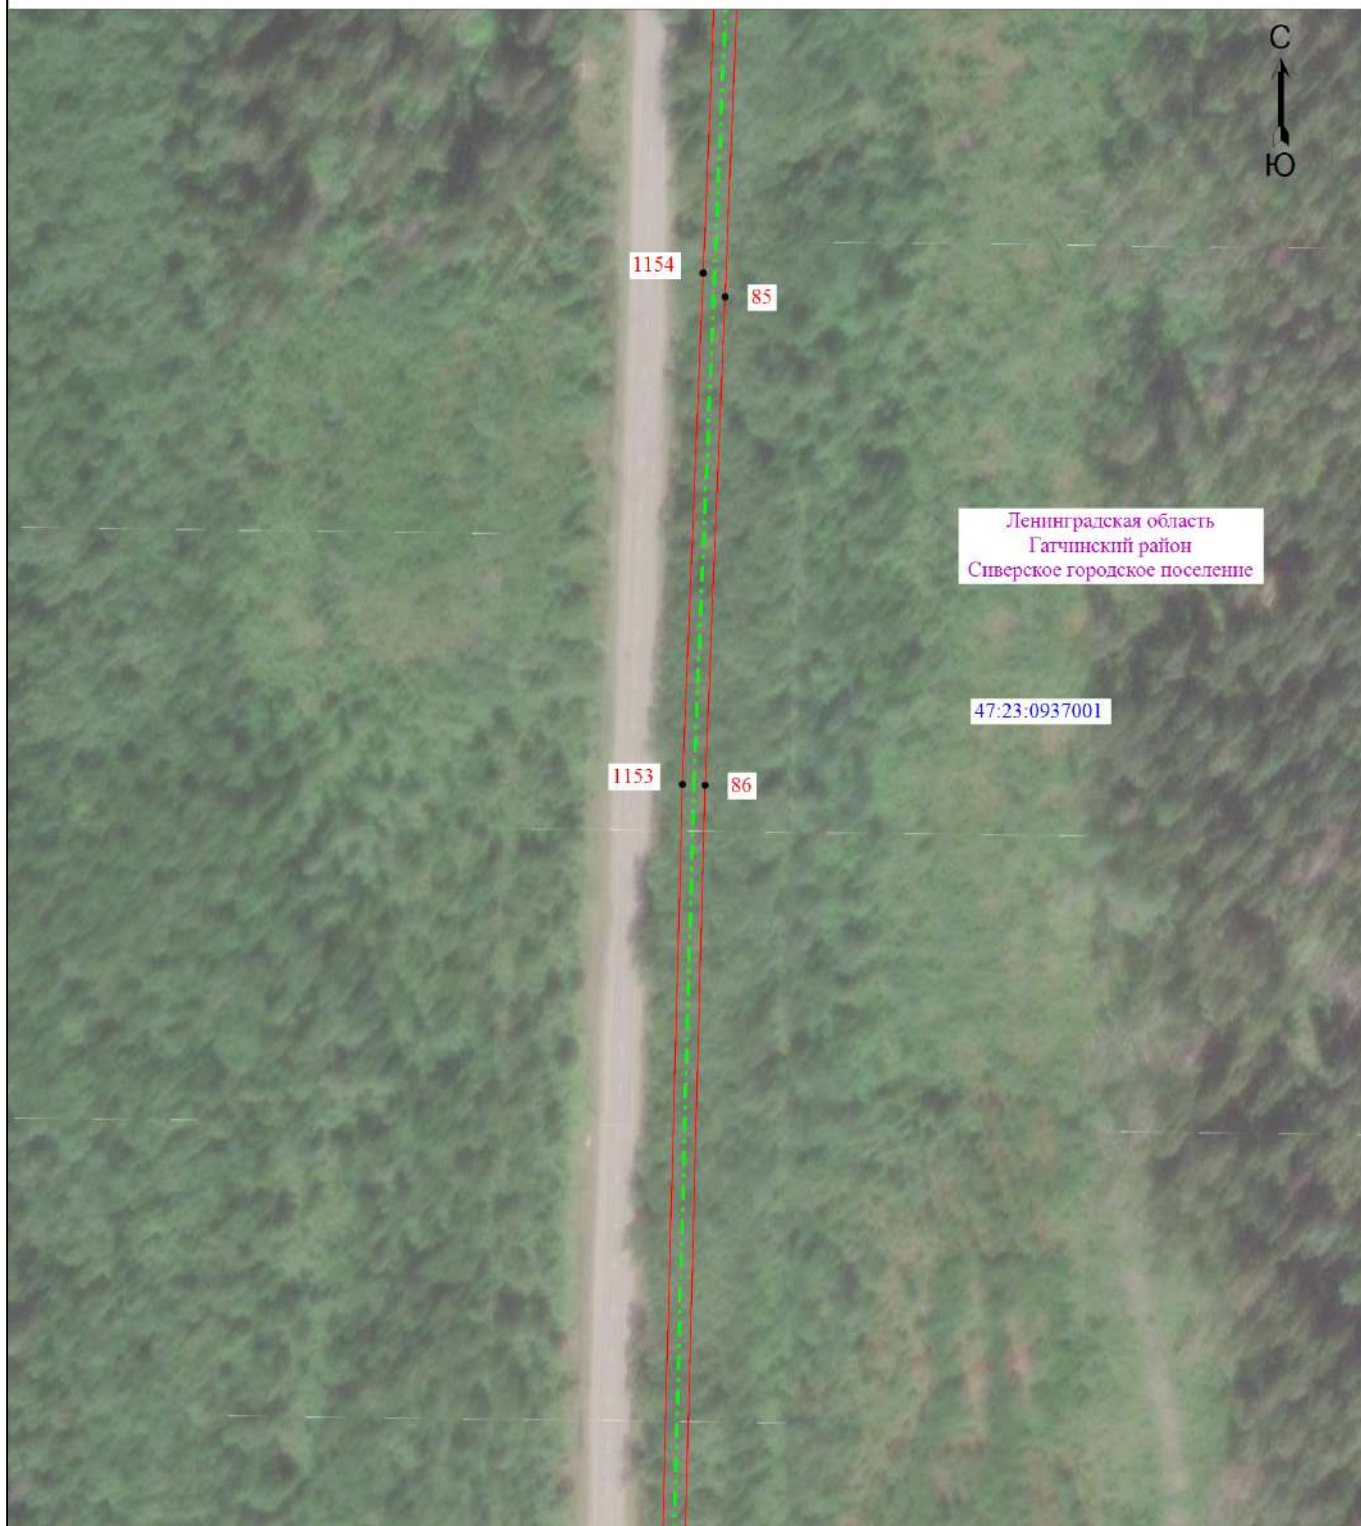

Масштаб 1:2000
Условные обозначения описаны на обзорном листе

Подпись




Чесных В.С. Дата "09" июля 2024 г.

Место для оттиска печати (при наличии) лица, составившего описание местоположения границ объекта

Схема расположения границ публичного сервитута

Выносной лист 6

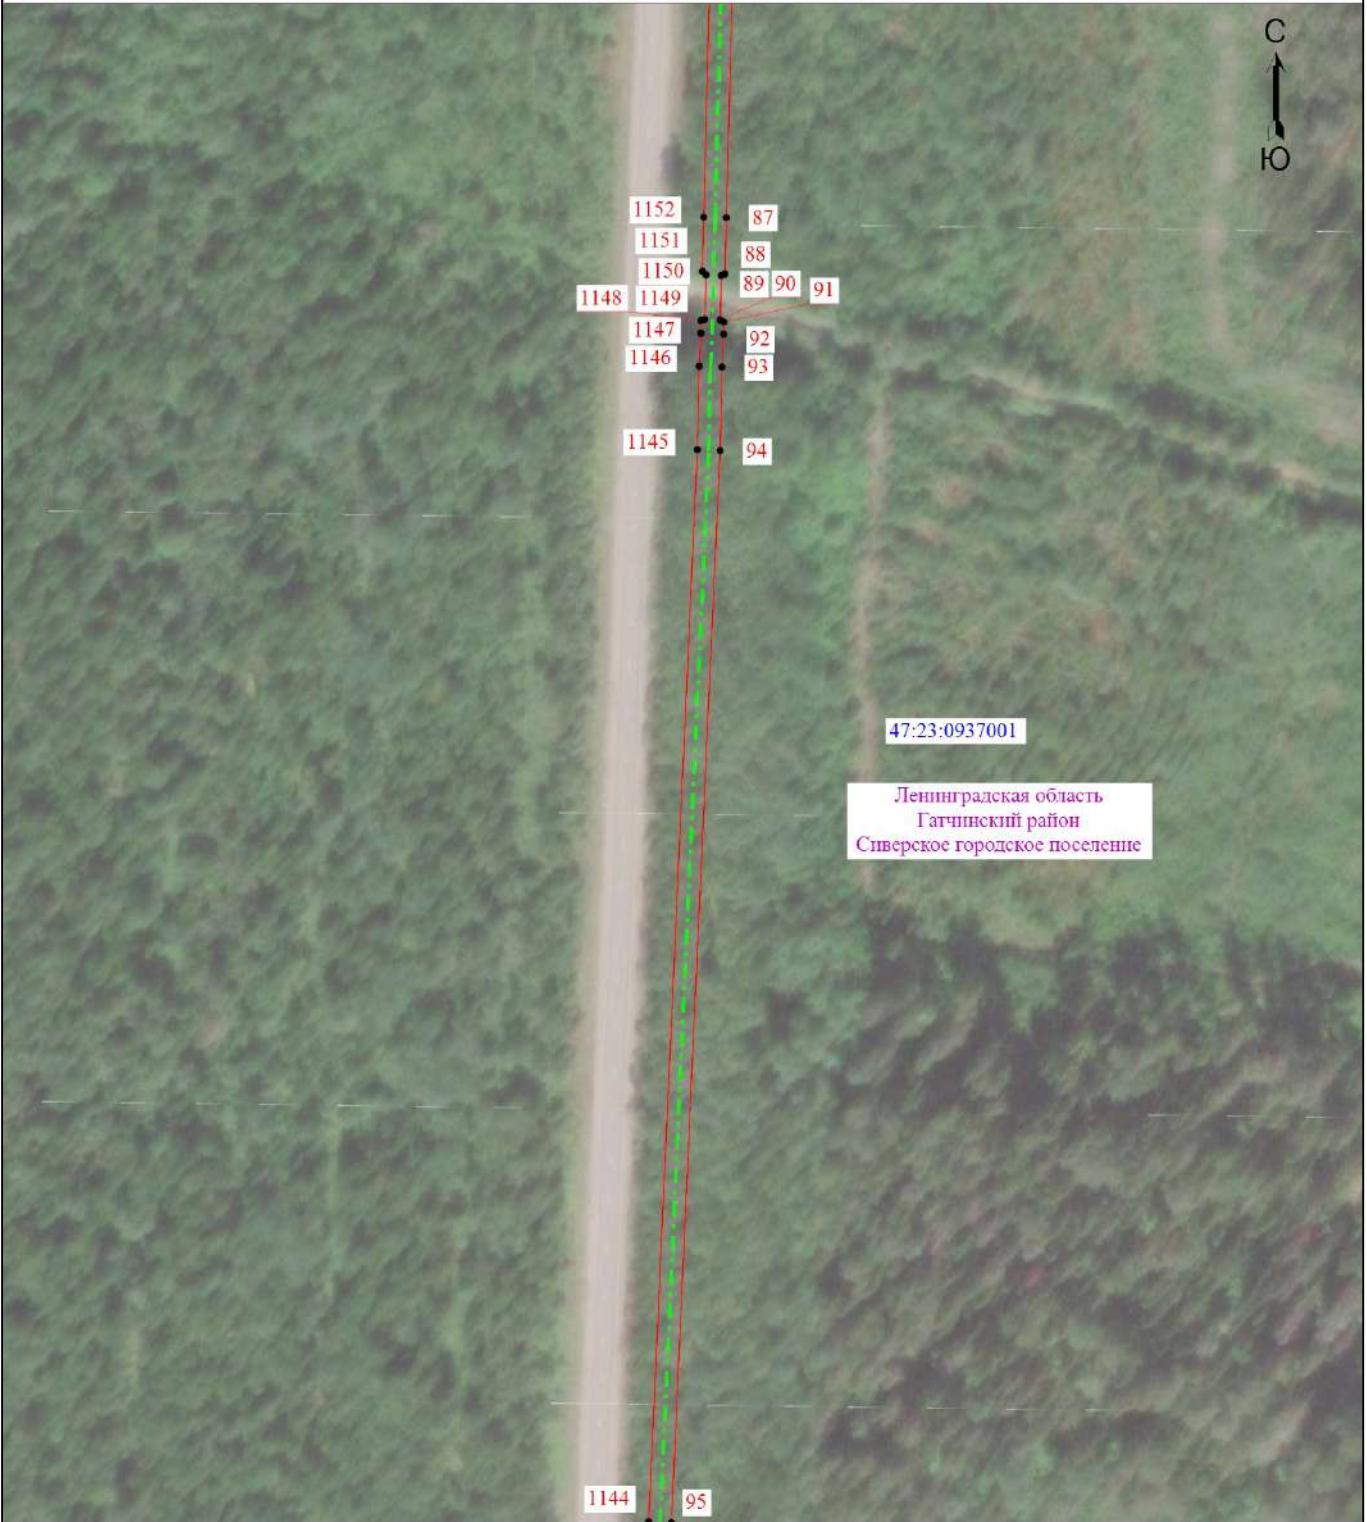

Масштаб 1:2000

Условные обозначения описаны на обзорном листе

Подпись



Чесных В.С. Дата "09" июля 2024 г.

Место для оттиска печати (при наличии) лица, составившего описание местоположения границ объекта

Схема расположения границ публичного сервитута

Выносной лист 7



Условные обозначения описаны на обзорном листе Масштаб 1:2000

Подпись




Чесных В.С. Дата "09" июля 2024 г.

Место для оттиска печати (при наличии) лица, составившего описание местоположения границ объекта

Схема расположения границ публичного сервитута

Выносной лист 8

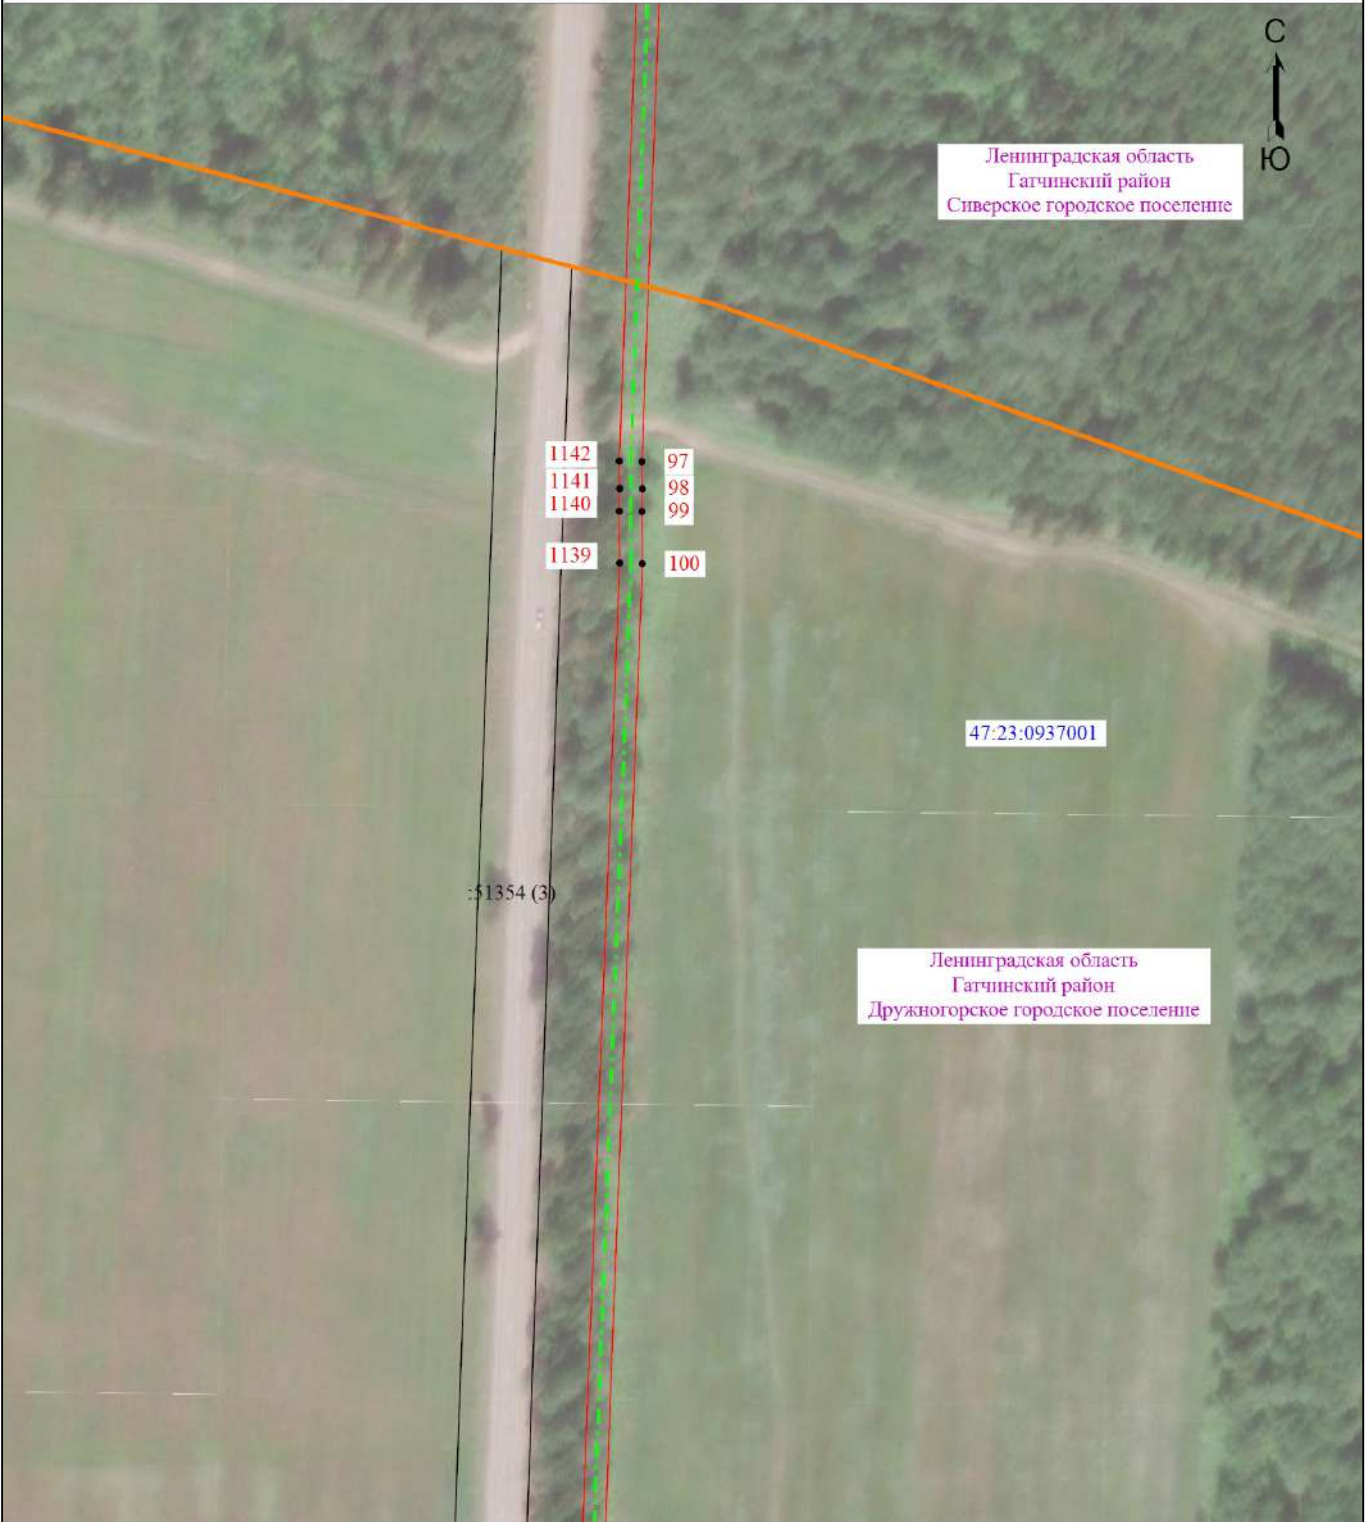

Масштаб 1:2000
Условные обозначения описаны на обзорном листе

Подпись _____



Чсных В.С. Дата "09" июля 2024 г.

Место для оттиска печати (при наличии) лица, составившего описание местоположения границ объекта

Схема расположения границ публичного сервитута

Выносной лист 9



Условные обозначения описаны на обзорном листе

Масштаб 1:2000

Подпись




Чесных В.С. Дата "09" июля 2024 г.

Место для оттиска печати (при наличии) лица, составившего описание местоположения границ объекта

Схема расположения границ публичного сервитута

Выносной лист 10

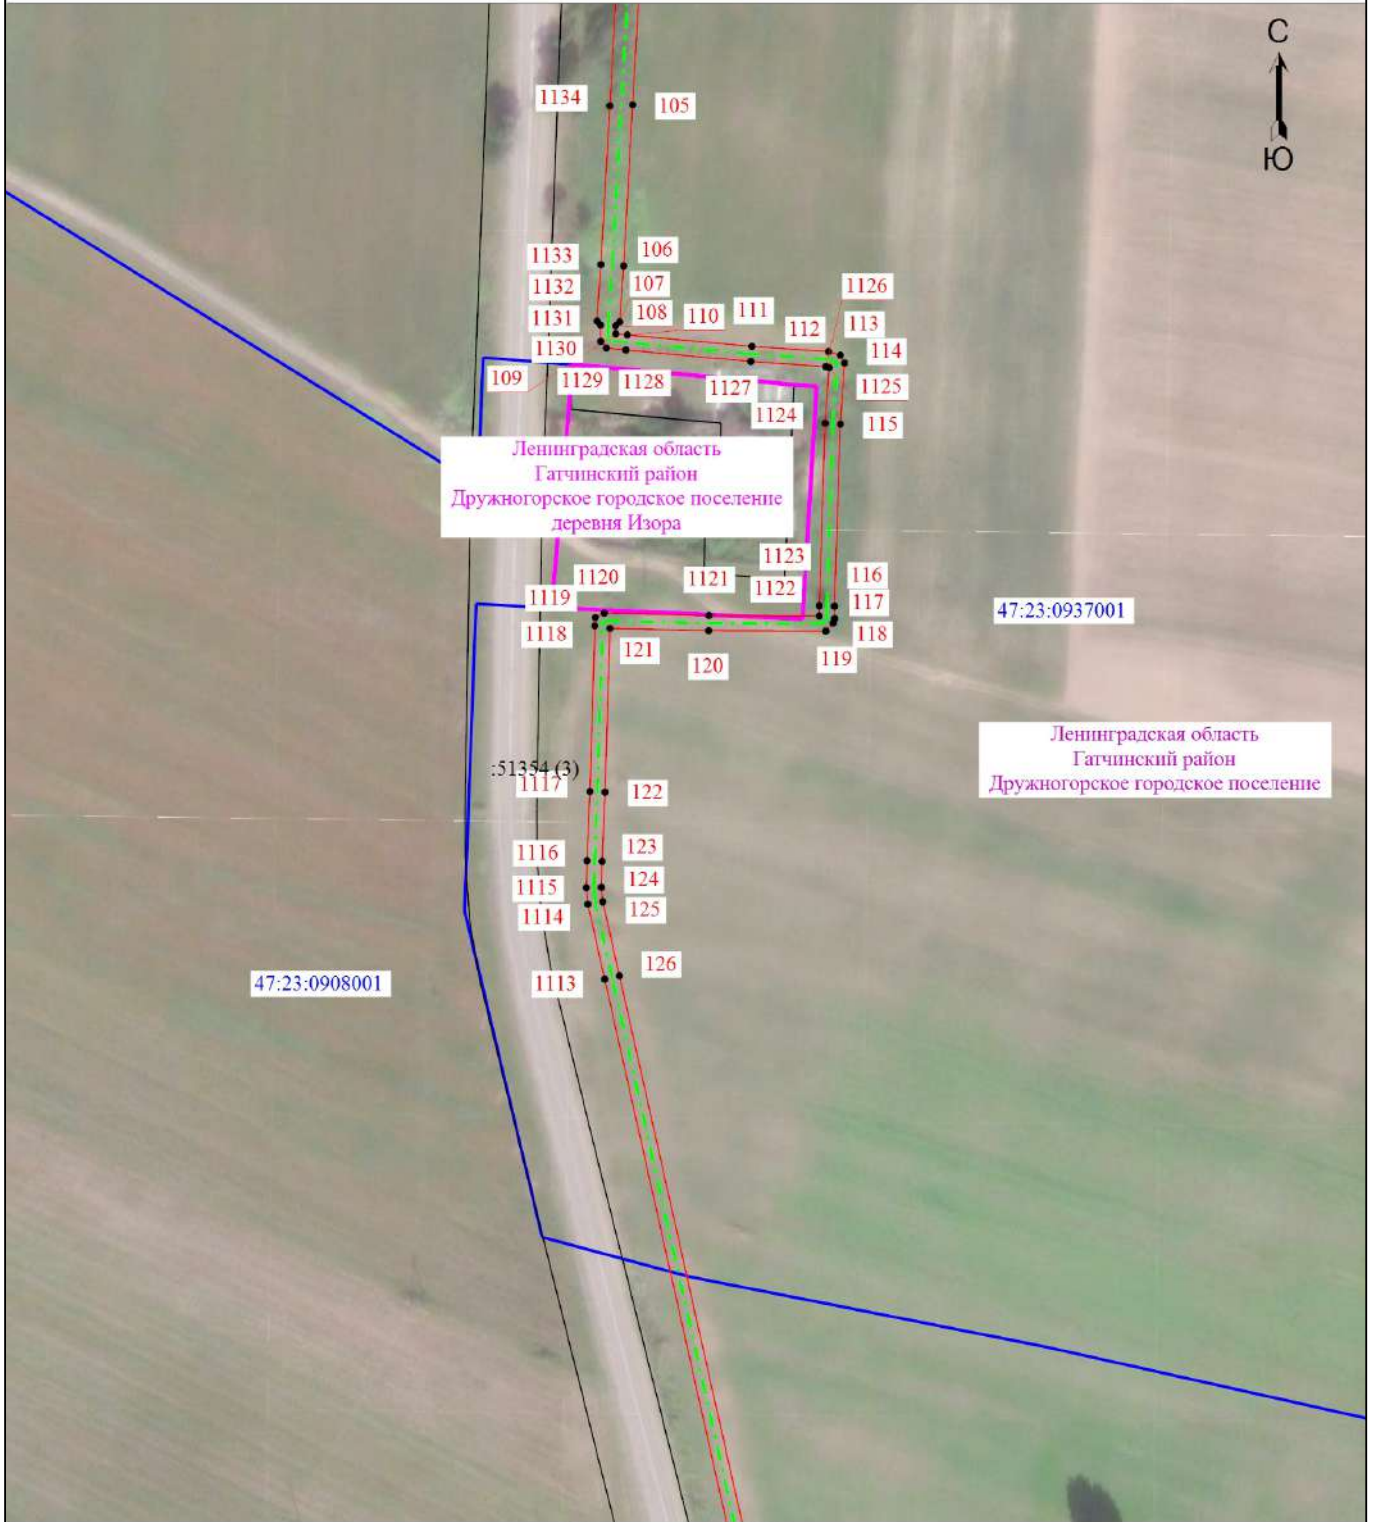

Масштаб 1:2000

Условные обозначения описаны на обзорном листе

Подпись _____



Чесных В.С. Дата "09" июля 2024 г.

Место для оттиска печати (при наличии) лица, составившего описание местоположения границ объекта

Схема расположения границ публичного сервитута

Выносной лист 11



Масштаб 1:2000

Условные обозначения описаны на обзорном листе




Подпись

Чесных В.С. Дата "09" июля 2024 г.

Место для оттиска печати (при наличии) лица, составившего описание местоположения границ объекта

Схема расположения границ публичного сервитута

Выносной лист 12

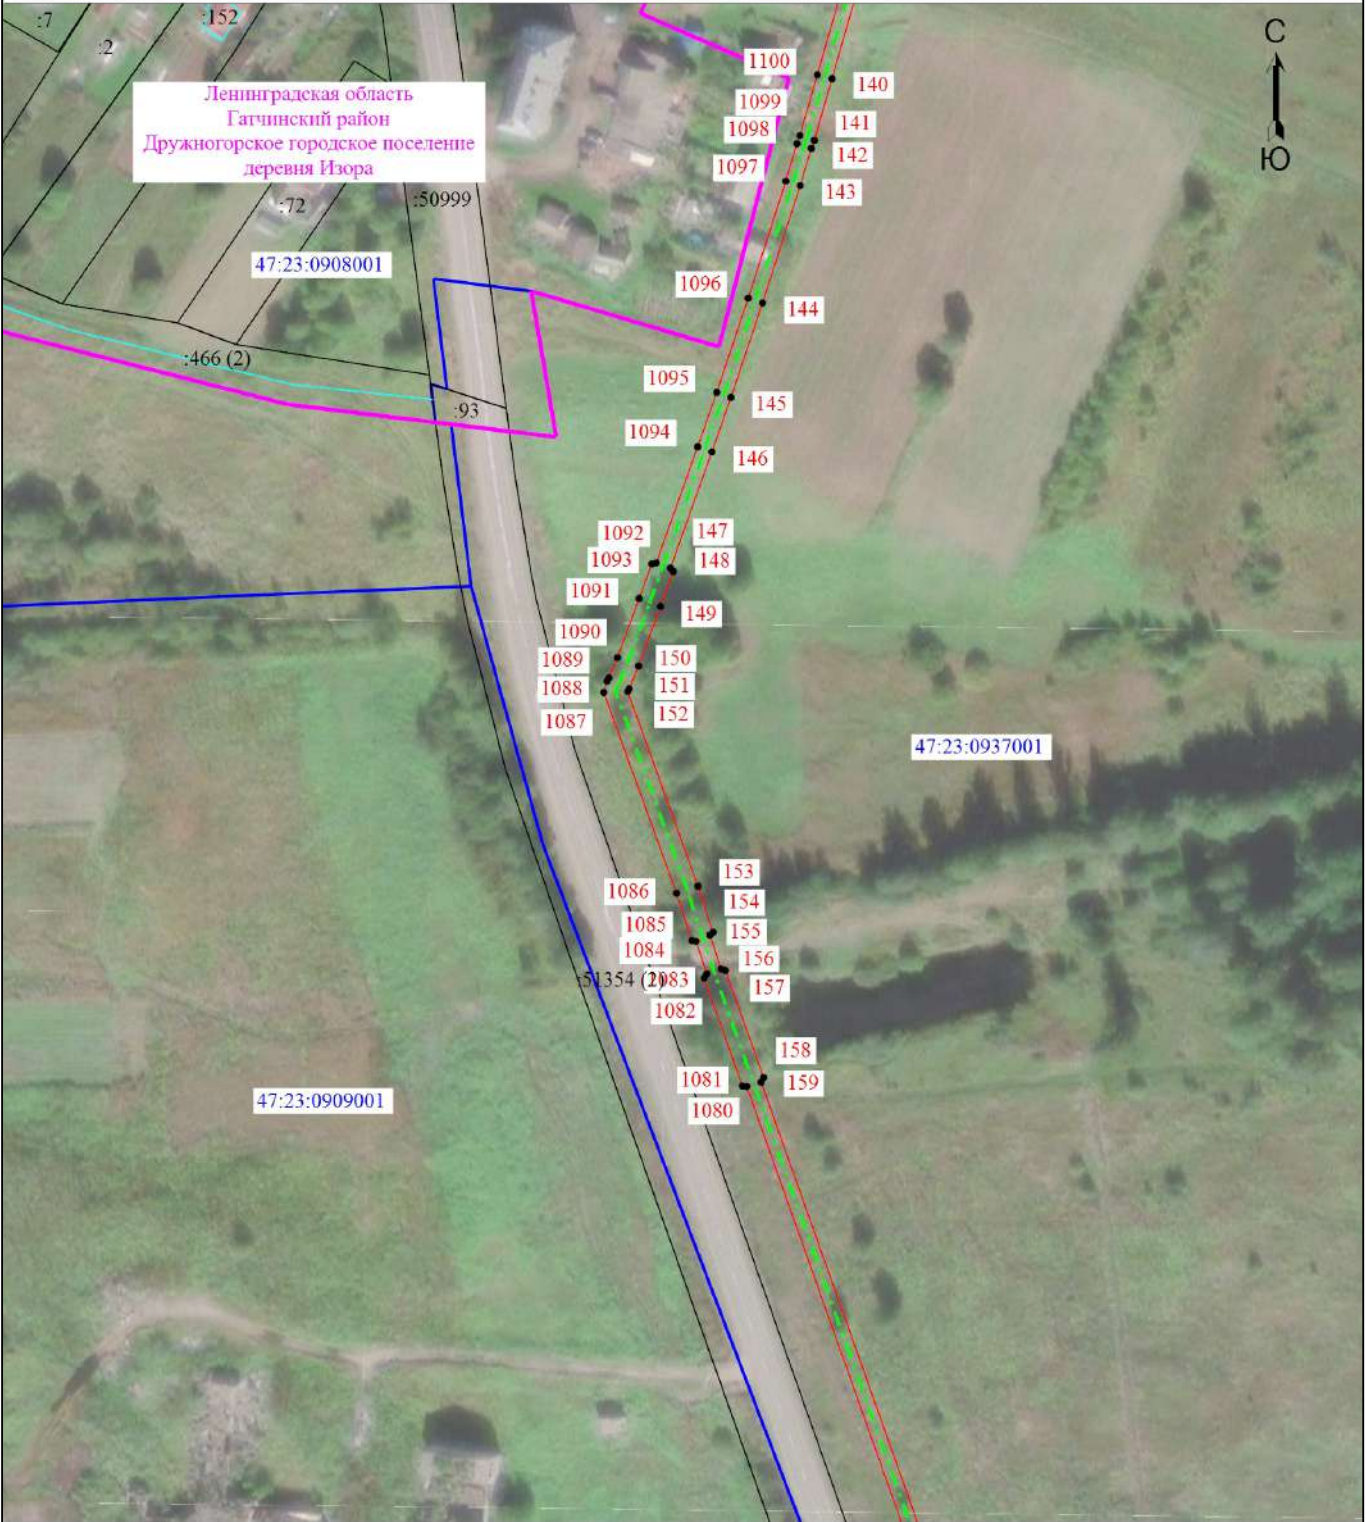

Масштаб 1:2000

Условные обозначения описаны на обзорном листе

Подпись _____



Чесных В.С. Дата "09" июля 2024 г.

Место для оттиска печати (при наличии) лица, составившего описание местоположения границ объекта

Схема расположения границ публичного сервитута

Выносной лист 13



Ленинградская область
Гатчинский район
Дружногорское городское поселение
деревня Кургино

Масштаб 1:2000

Условные обозначения описаны на обзорном листе

Подпись



Чесных В.С. Дата "09" июля 2024 г.

Место для оттиска печати (при наличии) лица, составившего описание местоположения границ объекта

Схема расположения границ публичного сервитута

Выносной лист 14



Масштаб 1:2000

Условные обозначения описаны на обзорном листе

Подпись




Чесных В.С. Дата "09" июля 2024 г.

Место для оттиска печати (при наличии) лица, составившего описание местоположения границ объекта

Схема расположения границ публичного сервитута

Выносной лист 15

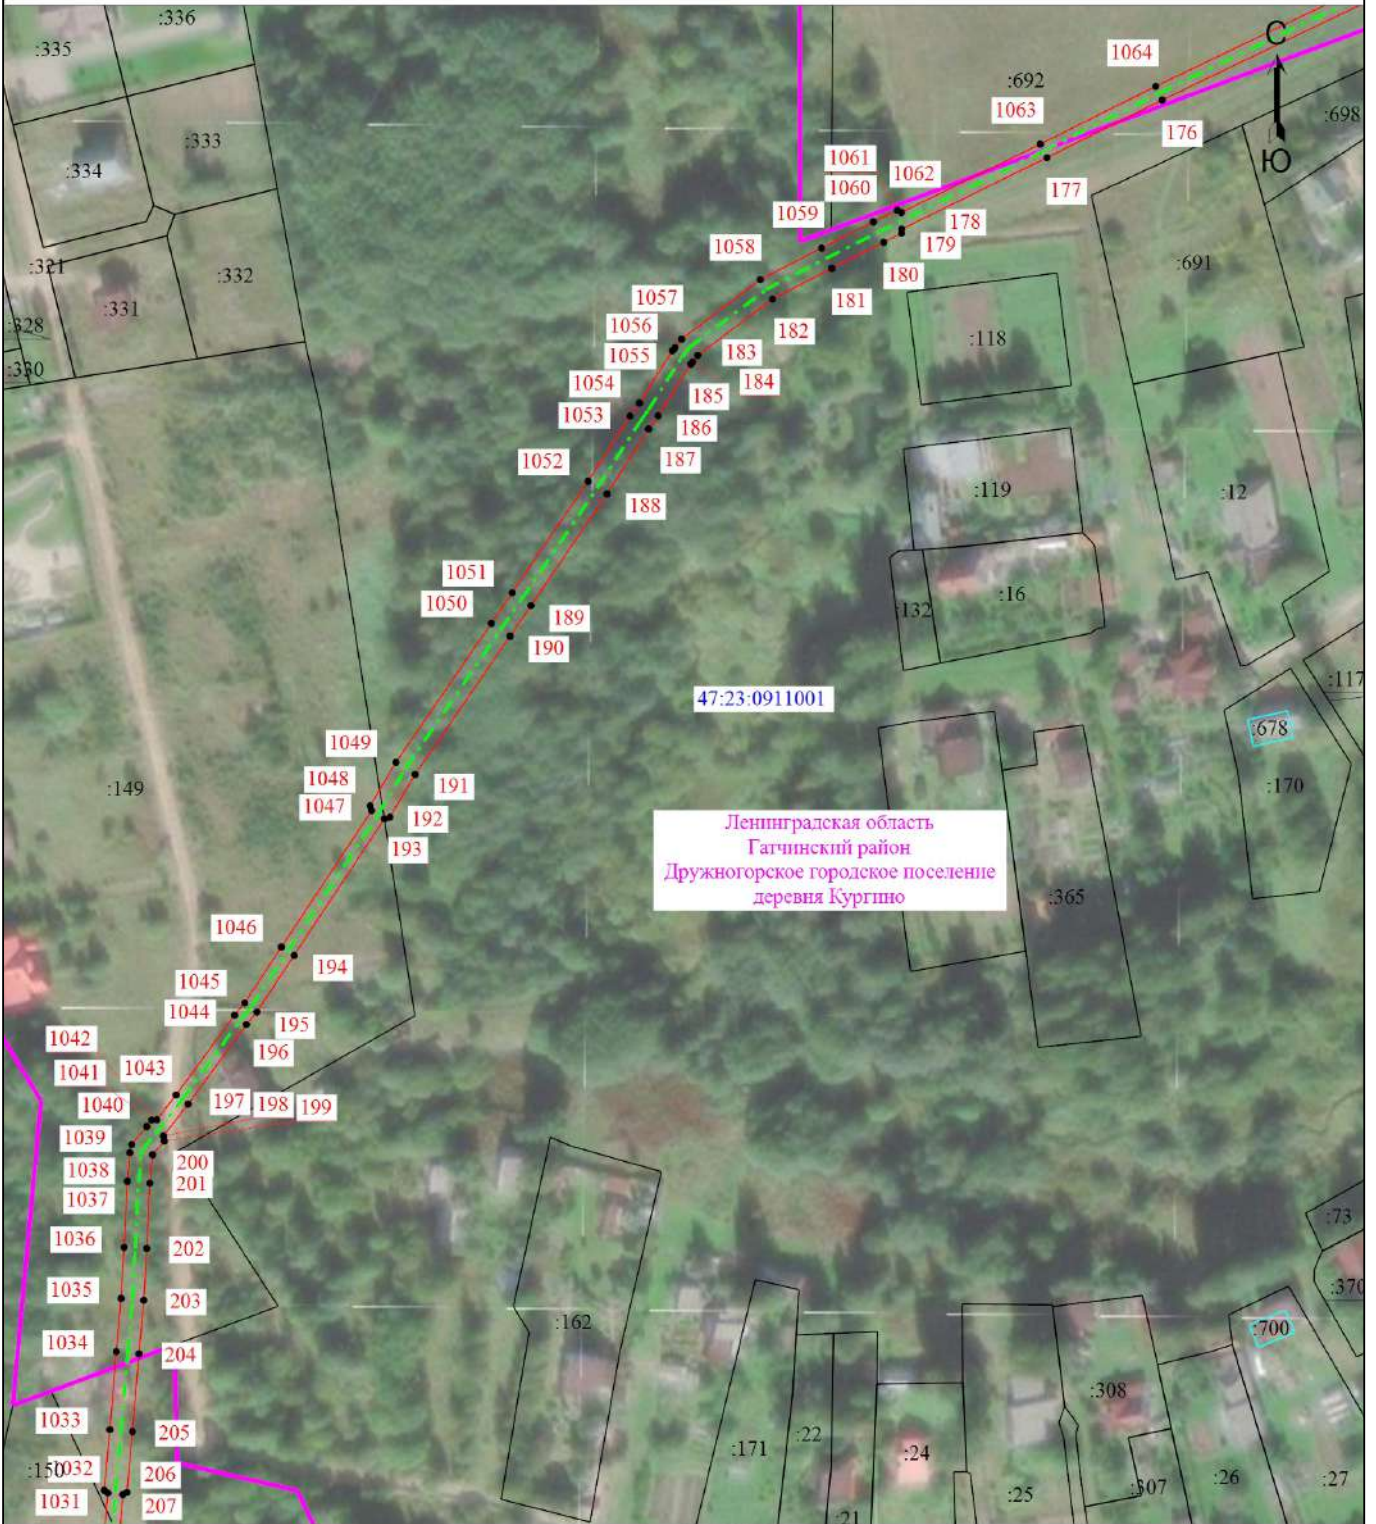

Ленинградская область
Гатчинский район
Дружногорское городское поселение
деревня Кургино

47:23:0911001

Масштаб 1:2000

Условные обозначения описаны на обзорном листе

Подпись



Чесных В.С. Дата "09" июля 2024 г.

Место для оттиска печати (при наличии) лица, составившего описание местоположения границ объекта

Схема расположения границ публичного сервитута

Выносной лист 16



Масштаб 1:2000

Условные обозначения описаны на обзорном листе

Подпись



Чесных В.С. Дата "09" июля 2024 г.

Место для оттиска печати (при наличии) лица, составившего описание местоположения границ объекта

Схема расположения границ публичного сервитута

Выносной лист 17



Условные обозначения описаны на обзорном листе

Масштаб 1:2000

Подпись _____

Чесных В.С.

Дата "09" июля 2024 г.

Место для оттиска печати (при наличии) лица, составившего описание местоположения границ объекта



Схема расположения границ публичного сервитута

Выносной лист 18



Масштаб 1:2000

Условные обозначения описаны на обзорном листе

Подпись



Чесных В.С. Дата "09" июля 2024 г.

Место для оттиска печати (при наличии) лица составившего описание местоположения границ объекта

Схема расположения границ публичного сервитута

Выносной лист 19



Масштаб 1:2000
Условные обозначения описаны на обзорном листе

Подпись



Чесных В.С. Дата "09" июля 2024 г.

Место для оттиска печати (при наличии) лица, составившего описание местоположения границ объекта

Схема расположения границ публичного сервитута

Выносной лист 20



Условные обозначения описаны на обзорном листе

Подпись




Чесных В.С. Дата "09" июля 2024 г.

Место для оттиска печати (при наличии) лица составившего описание местоположения границ объекта

Схема расположения границ публичного сервитута

Выносной лист 21

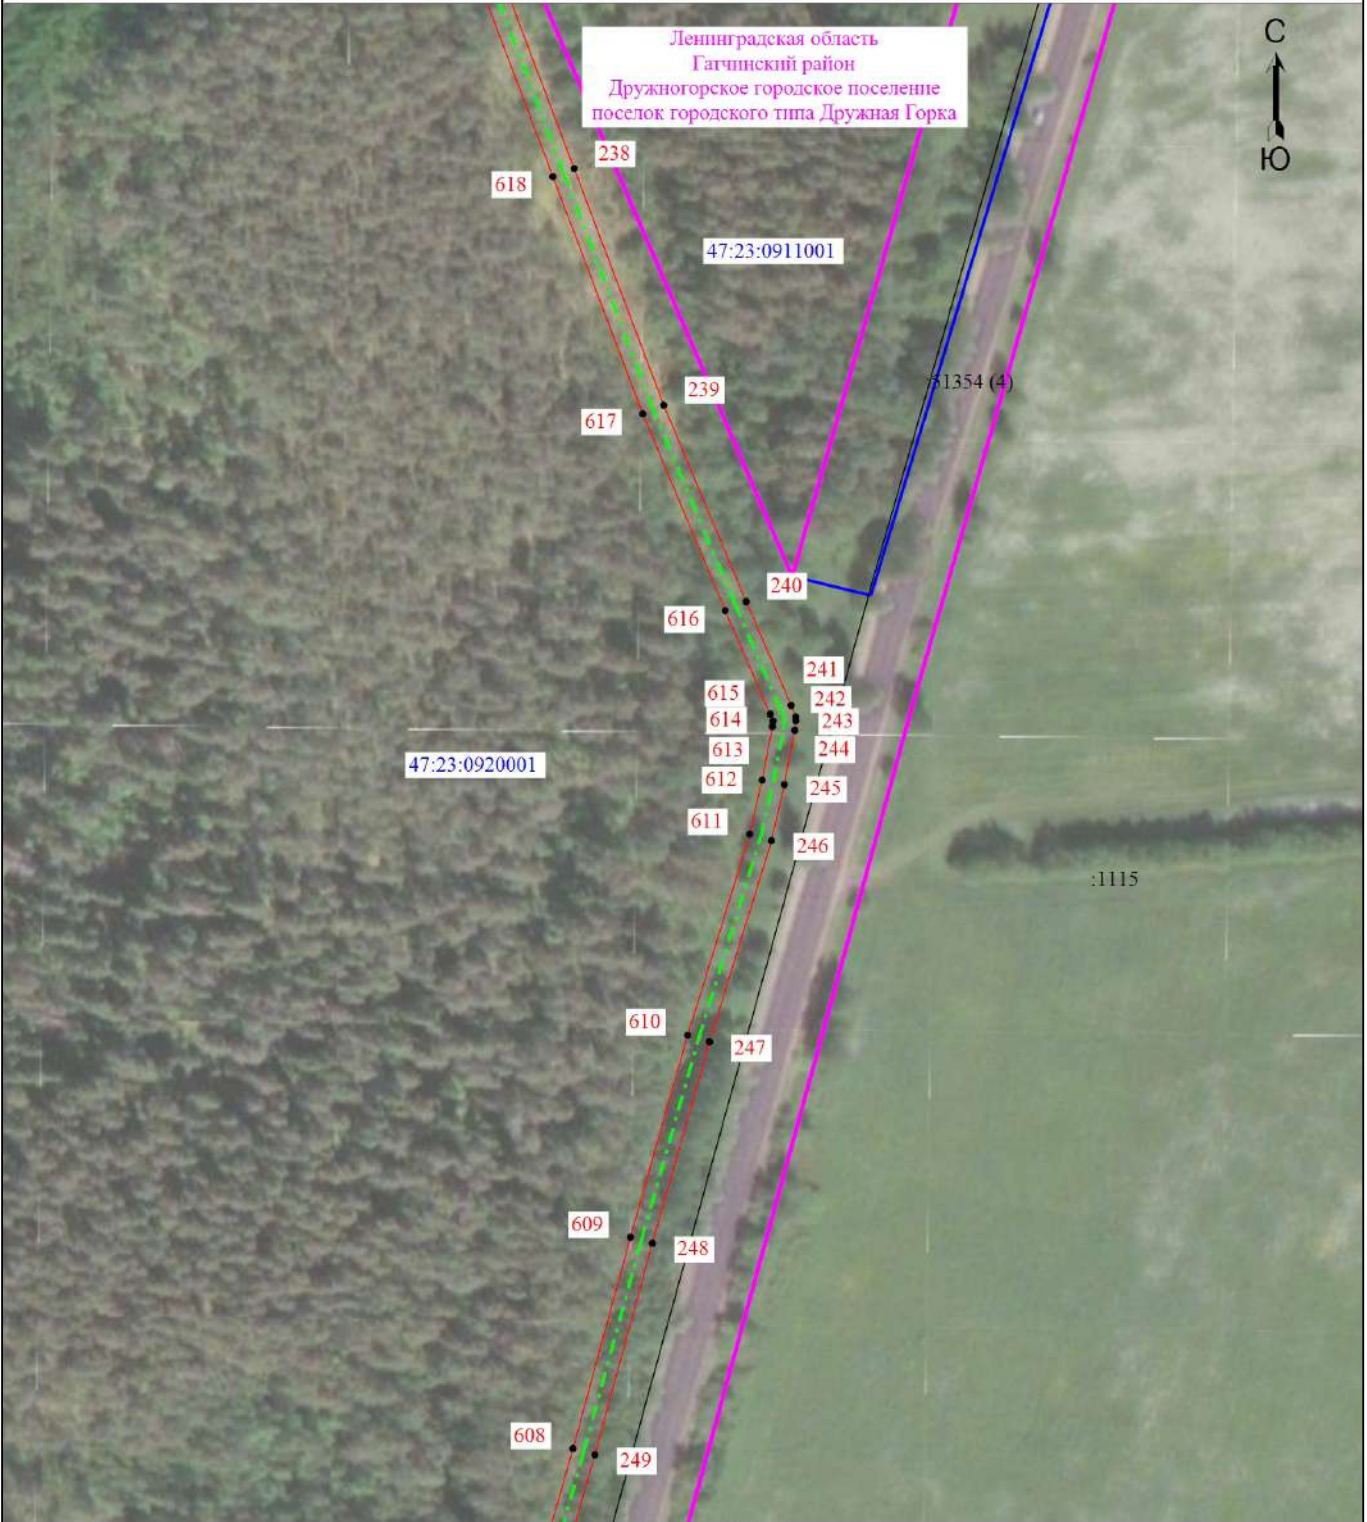

Масштаб 1:2000

Условные обозначения описаны на обзорном листе

Подпись



Чесных В.С. Дата "09" июля 2024 г.

Место для оттиска печати (при наличии) лица, составившего описание местоположения границ объекта

Схема расположения границ публичного сервитута

Выносной лист 22



Условные обозначения описаны на обзорном листе

Масштаб 1:2000

Подпись




Чесных В.С.

Дата "09" июля 2024 г.

Место для оттиска печати (при наличии) лица, составившего описание местоположения границ объекта

Схема расположения границ публичного сервитута

Выносной лист 24

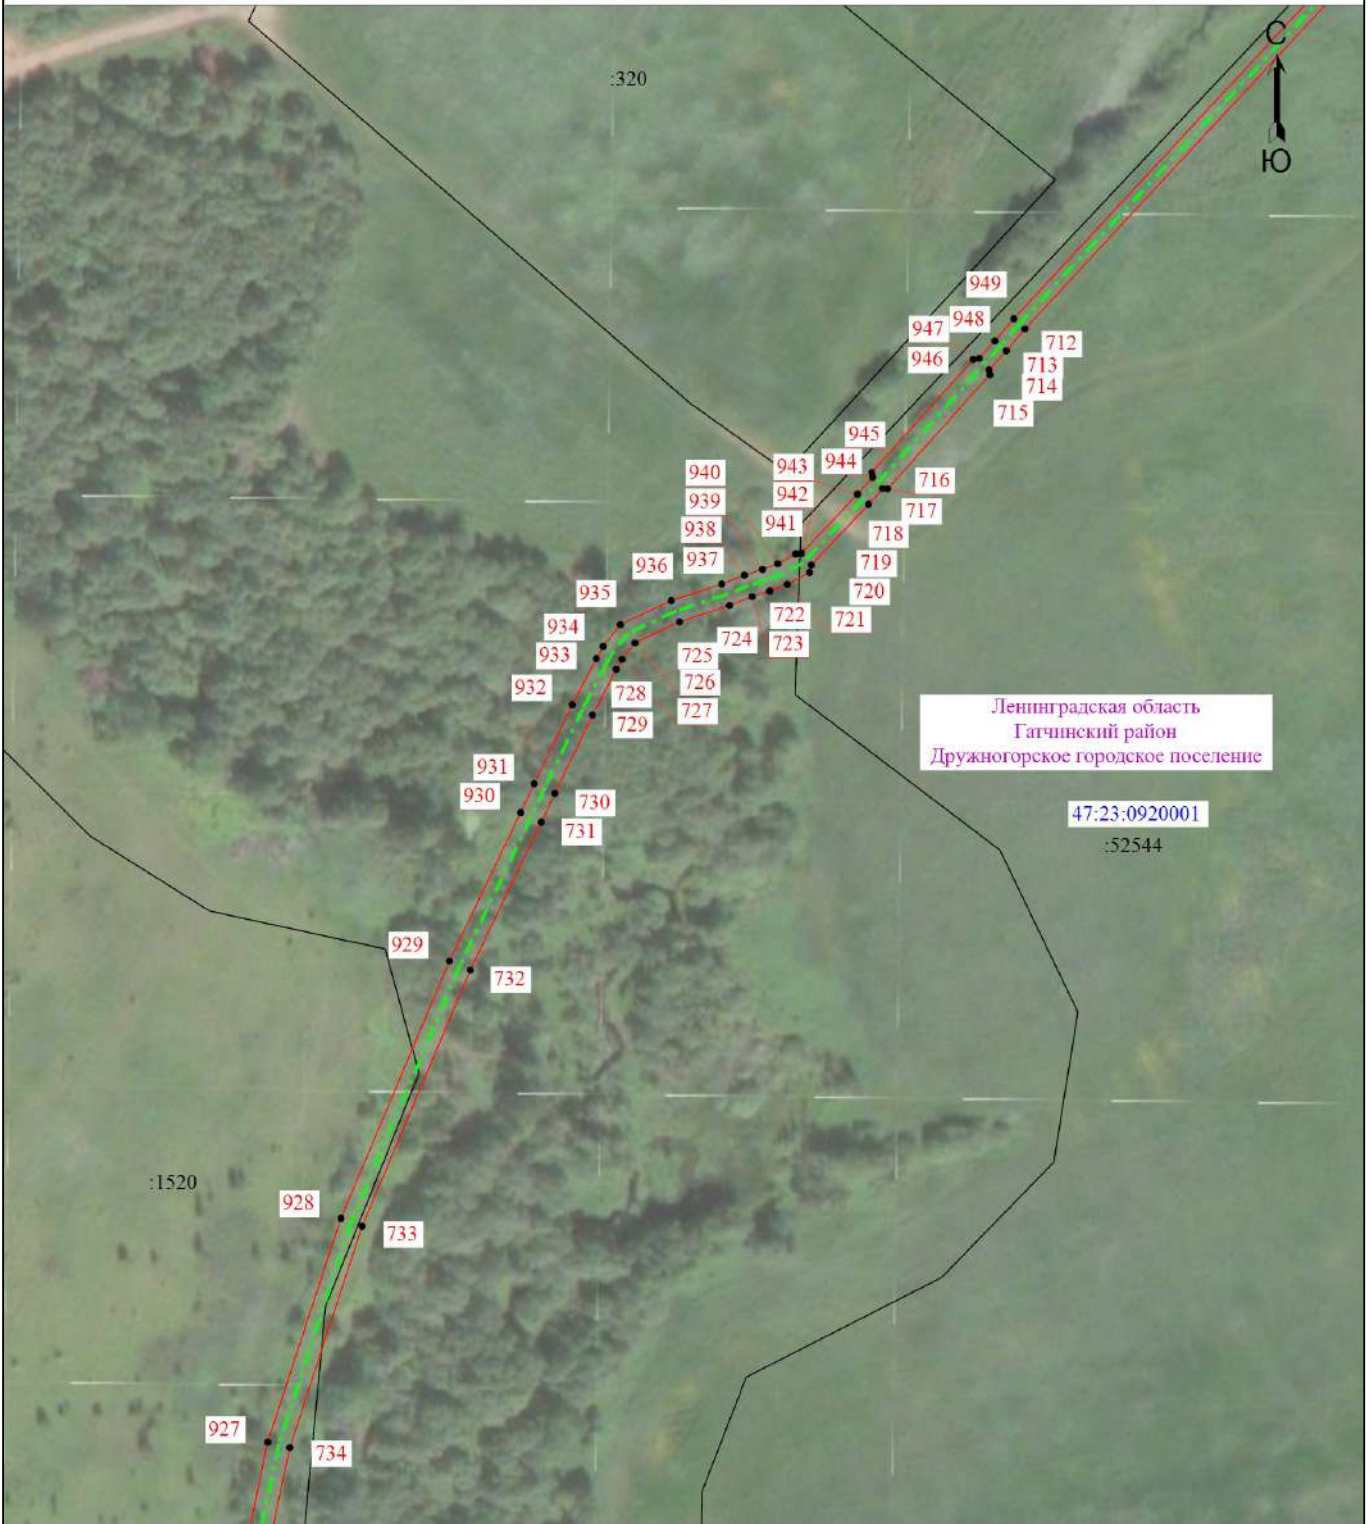

Масштаб 1:2000

Условные обозначения описаны на обзорном листе

Подпись




Чесных В.С. Дата "09" июля 2024 г.

Место для оттиска печати (при наличии) лица, составившего описание местоположения границ объекта

Схема расположения границ публичного сервитута

Выносной лист 25

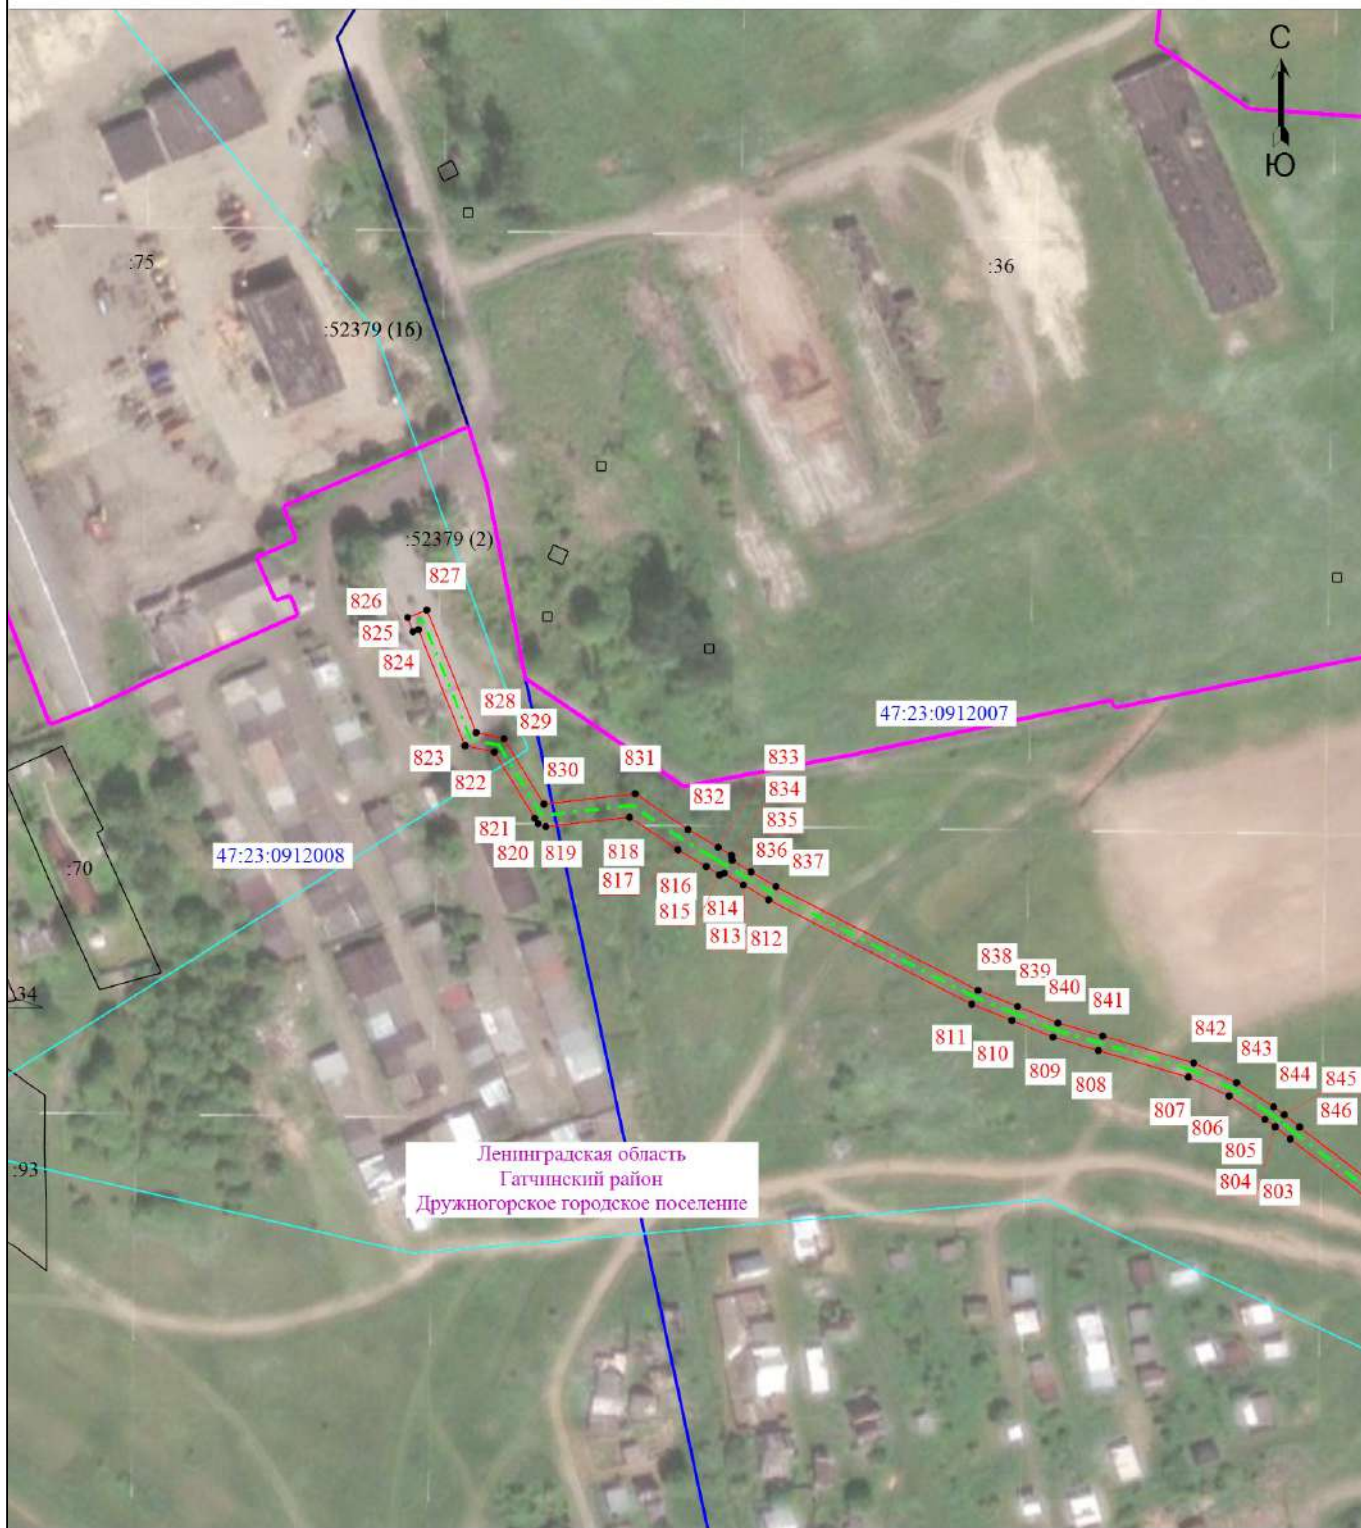

Масштаб 1:2000

Условные обозначения описаны на обзорном листе

Подпись



Чесных В.С. Дата "09" июля 2024 г.

Место для оттиска печати (при наличии) лица, составившего описание местоположения границ объекта

Схема расположения границ публичного сервитута

Выносной лист 26



Условные обозначения описаны на обзорном листе

Масштаб 1:2000

Подпись _____




Чесных В.С.

Дата "09" июля 2024 г.

Место для оттиска печати (при наличии) лица, составившего описание местоположения границ объекта

Схема расположения границ публичного сервитута

Выносной лист 27

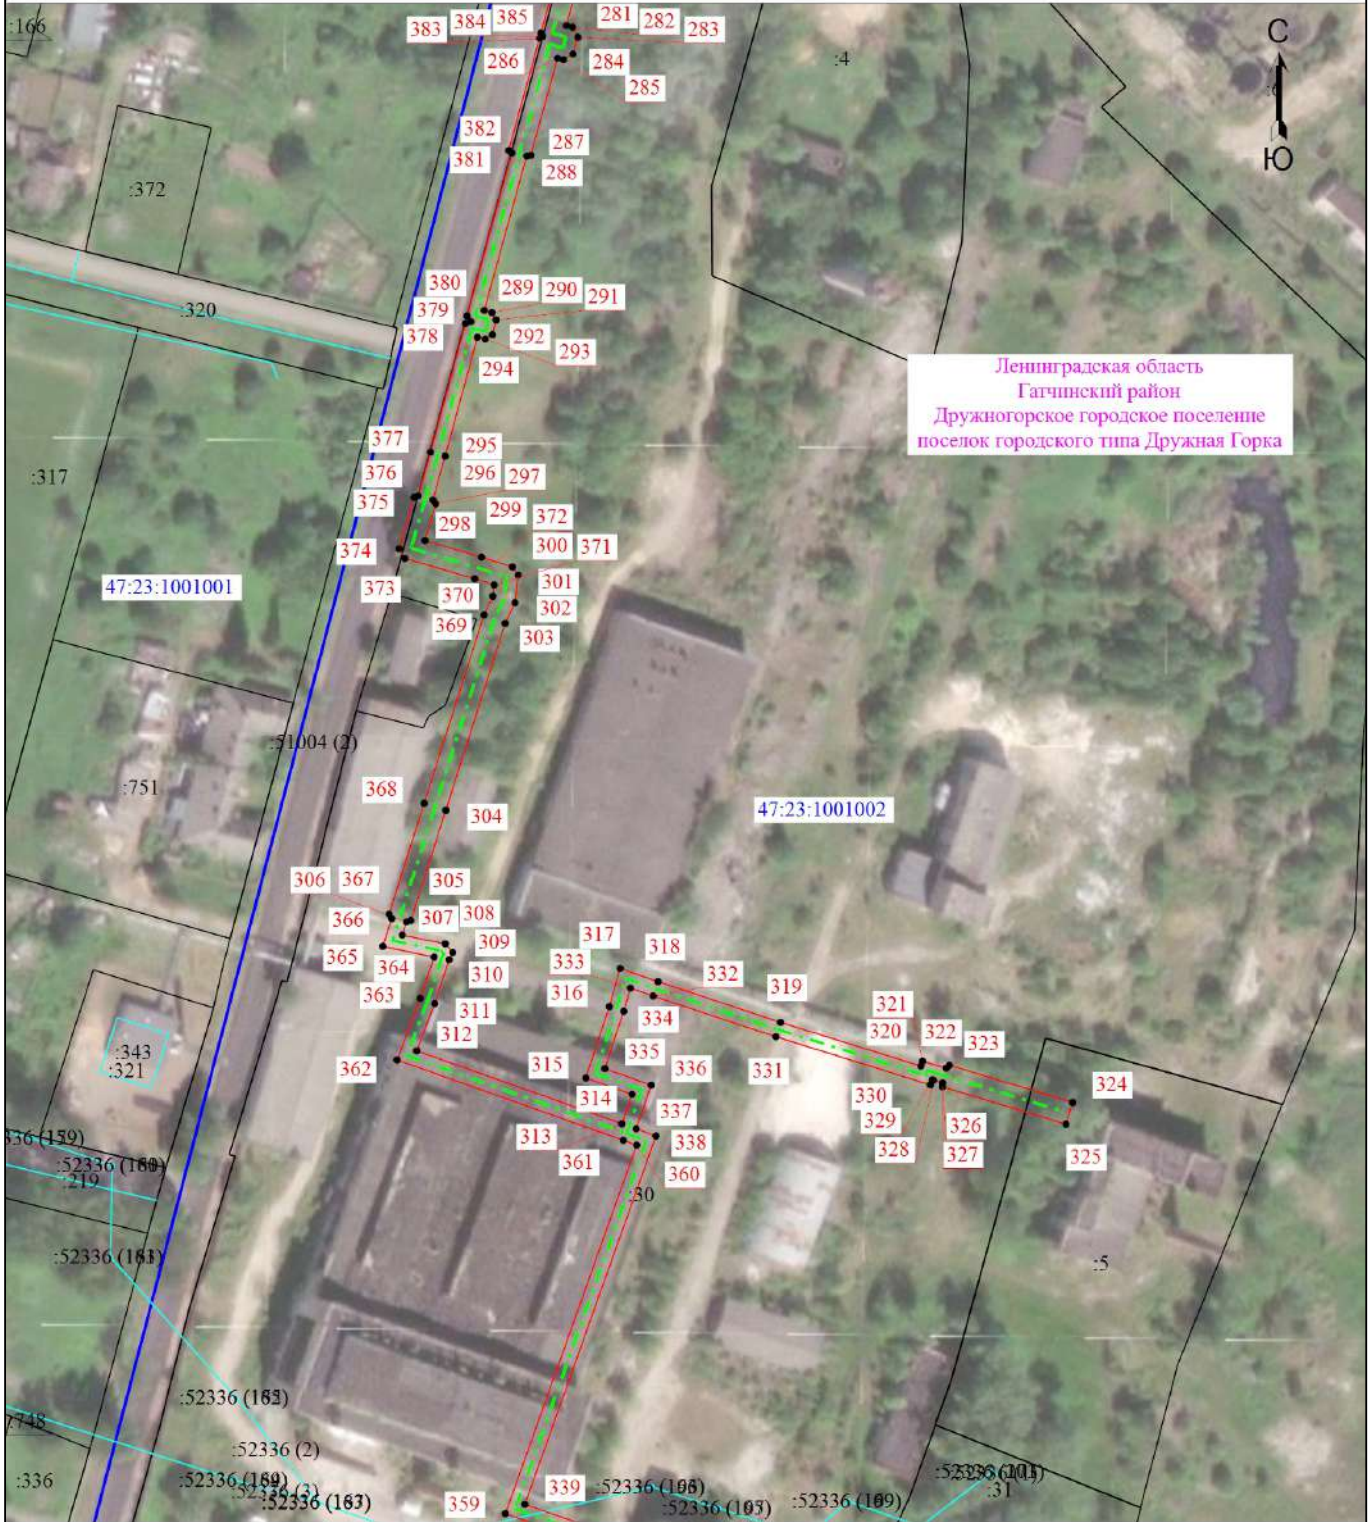

Ленинградская область
Гатчинский район
Дружнорское городское поселение
поселок городского типа Дружная Горка

Масштаб 1:2000

Условные обозначения описаны на обзорном листе

Подпись _____




Чесных В.С. Дата "09" июля 2024 г.

Место для отпечатка печати (при наличии) лица, составившего описание местоположения границ объекта

Схема расположения границ публичного сервитута

Выносной лист 28

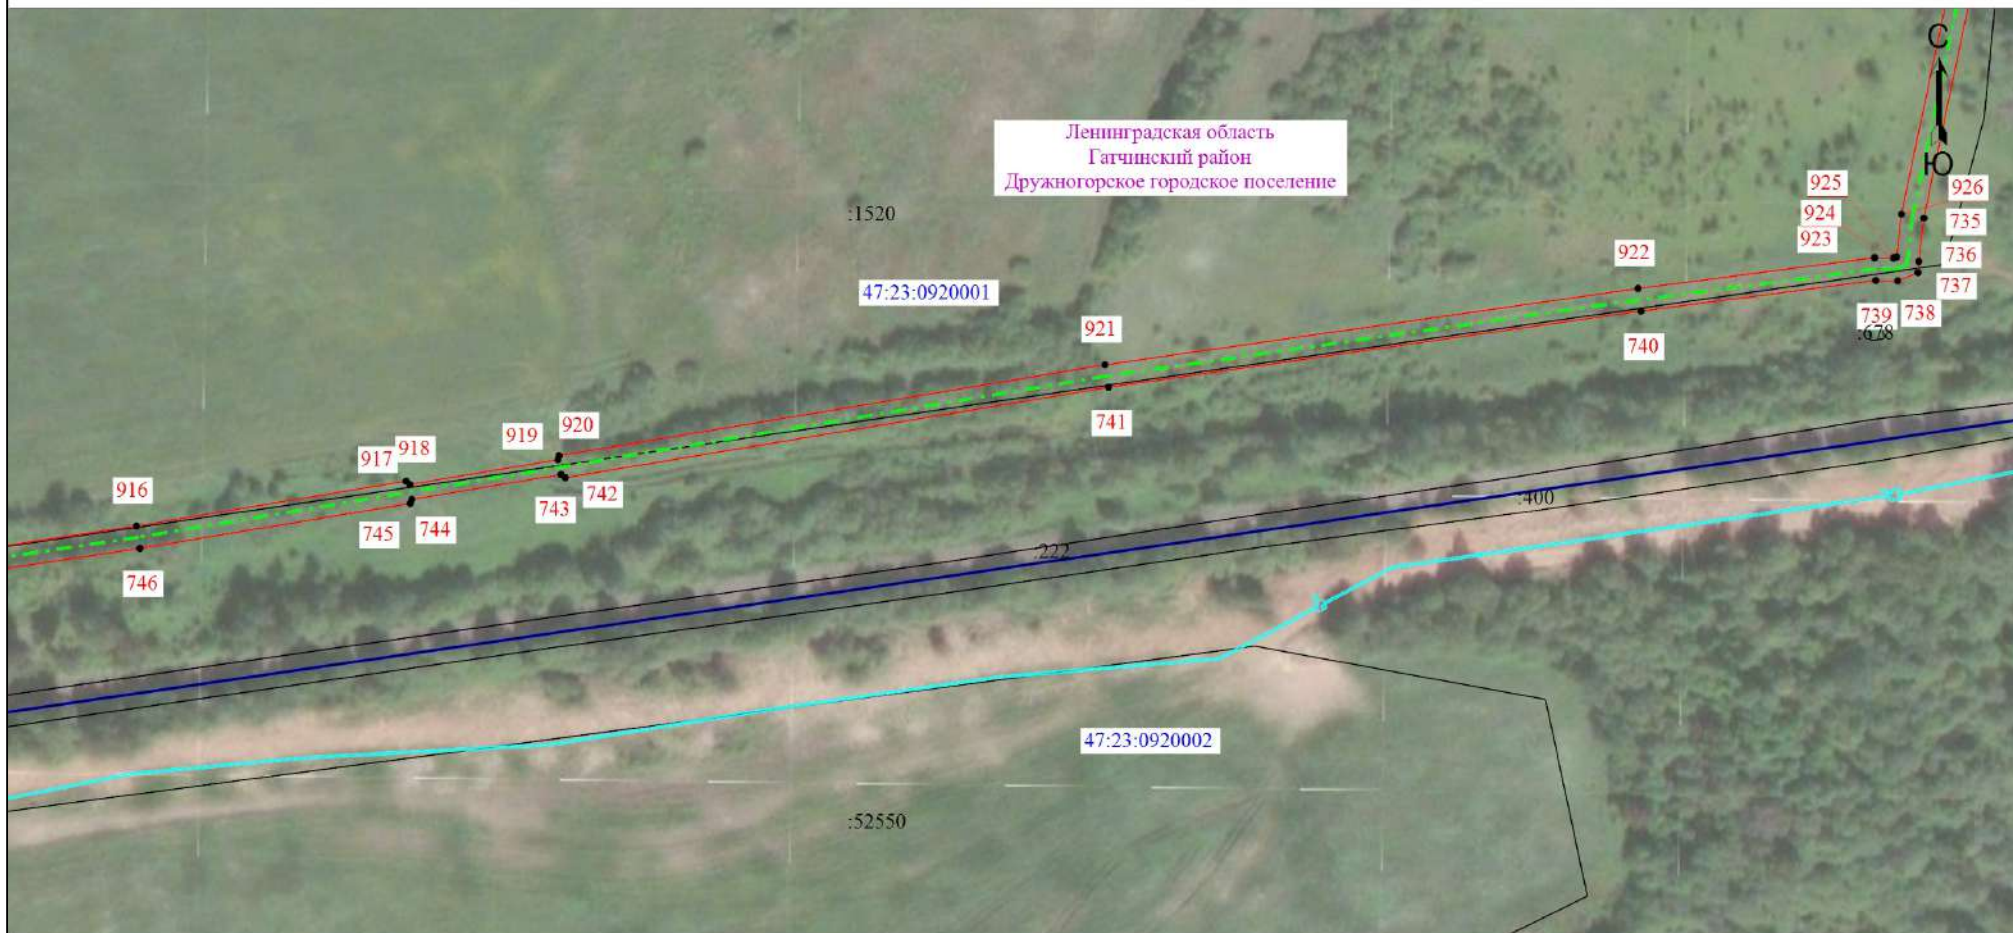

Условные обозначения описаны на обзорном листе

Масштаб 1:2000

Подпись _____




Чесных В.С.

Дата "09" июля 2024 г.

Место для оттиска печати (при наличии) лица, составившего описание местоположения границ объекта

Схема расположения границ публичного сервитута

Выносной лист 29

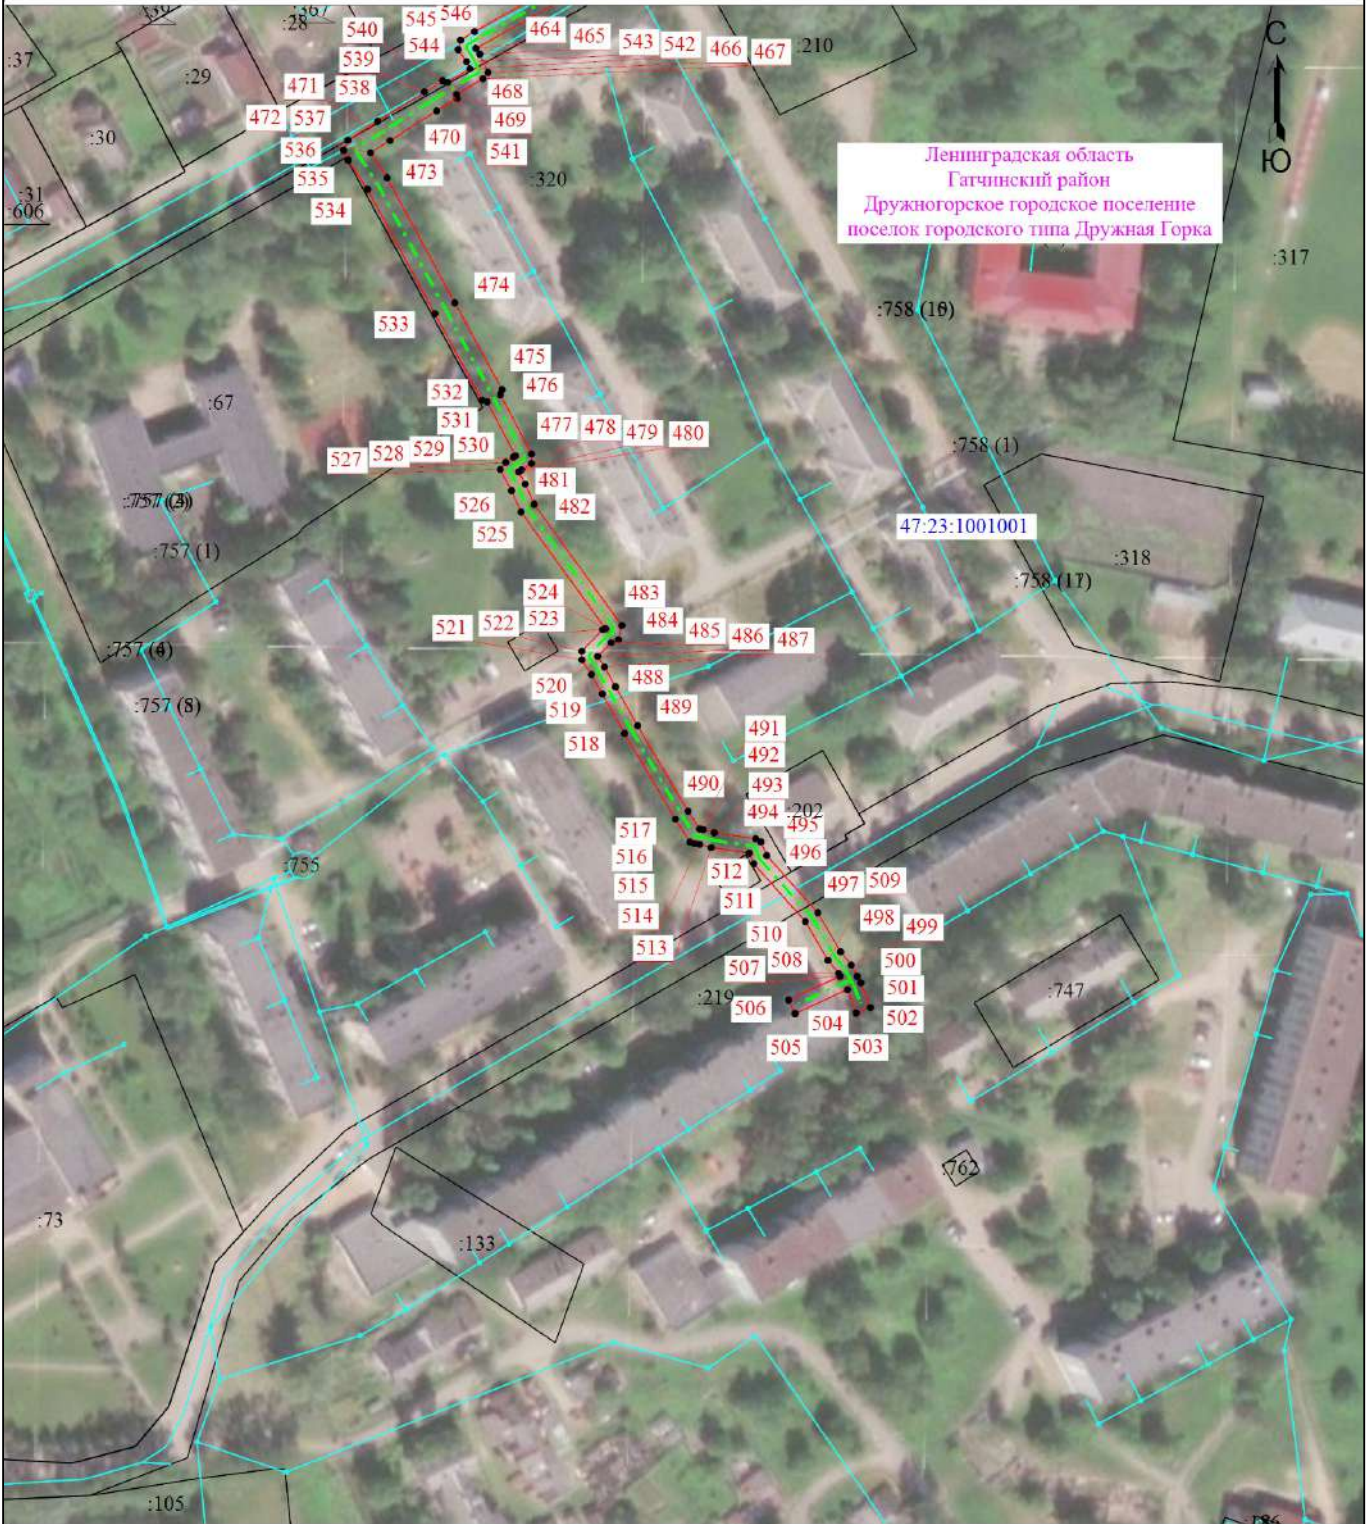

Масштаб 1:2000

Условные обозначения описаны на обзорном листе

Подпись




Чесных В.С. Дата "09" июля 2024 г.

Место для оттиска печати (при наличии) лица составившего описание местоположения границ объекта

Схема расположения границ публичного сервитута

Выносной лист 30

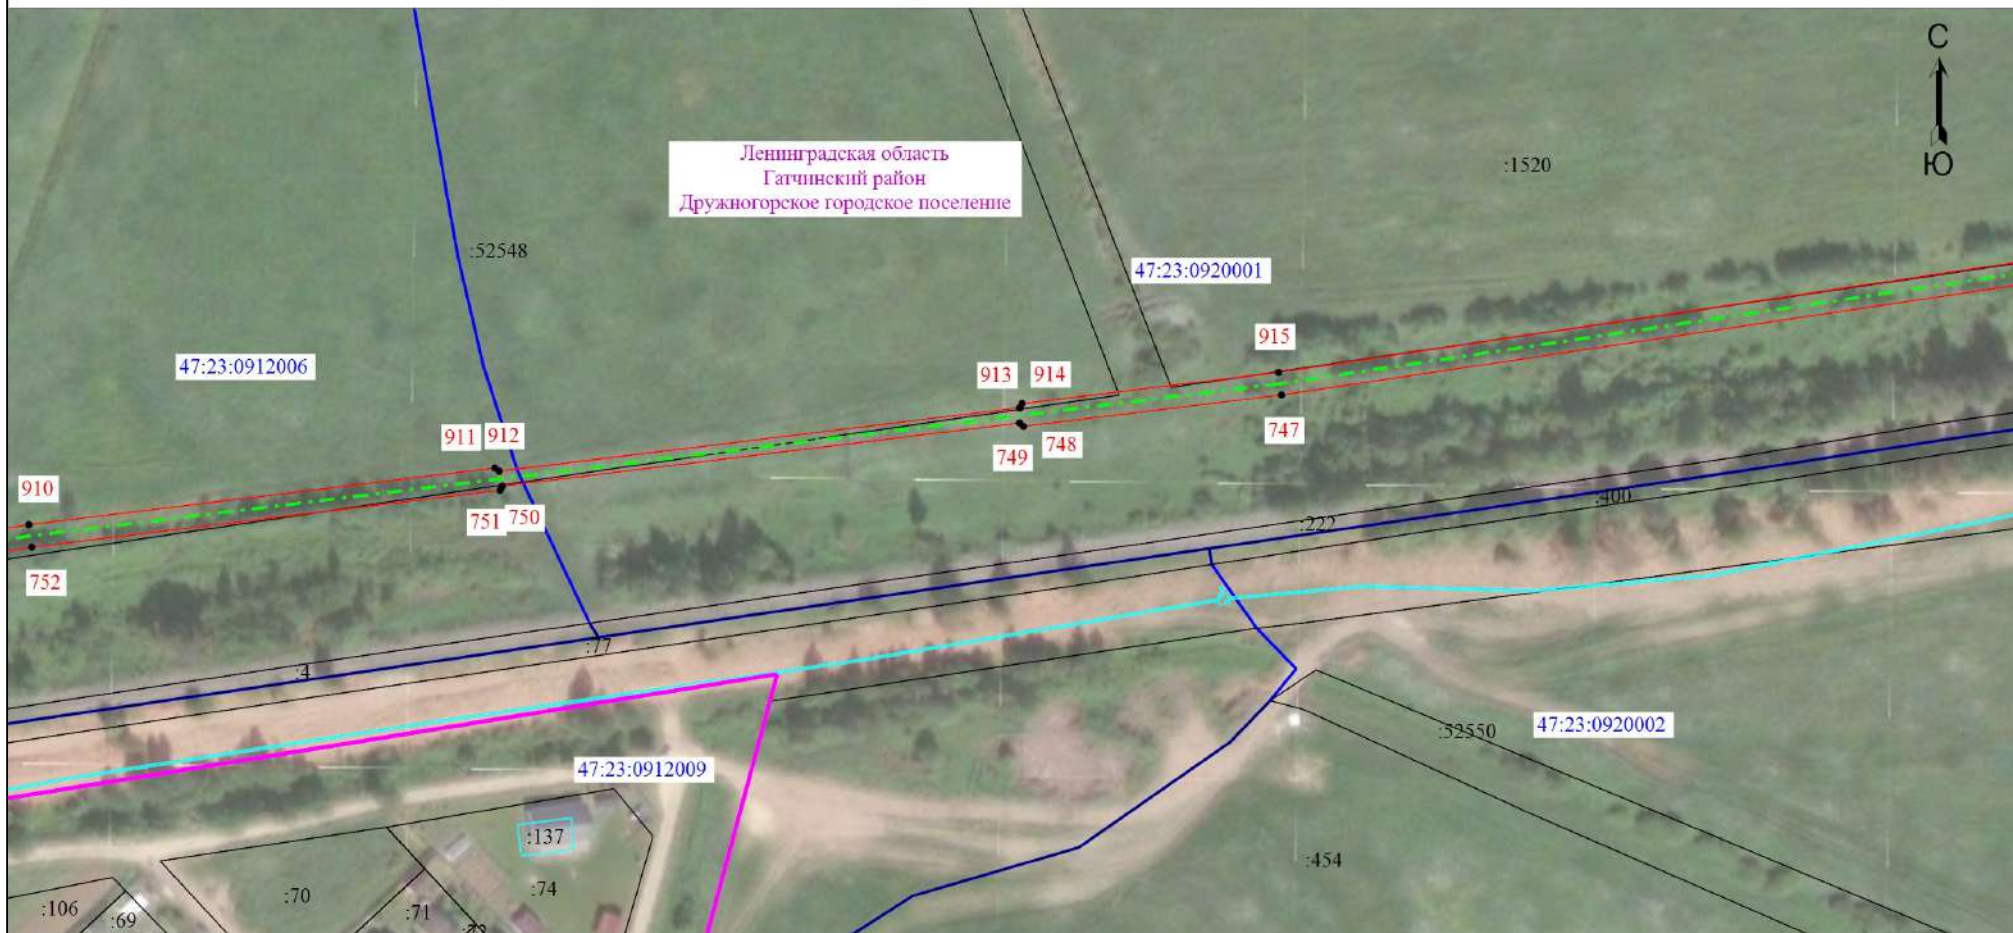

Условные обозначения описаны на обзорном листе

Масштаб 1:2000

Подпись



Чесных В.С.

Дата "09" июля 2024 г.

Место для оттиска печати (при наличии лица, составившего описание местоположения границ объекта)

Схема расположения границ публичного сервитута

Выносной лист 31



Условные обозначения описаны на обзорном листе

Масштаб 1:2000

Подпись _____



Чесных В.С.

Дата "09" июля 2024 г.

Место для оттиска печати (при наличии лица, составившего описание местоположения границ объекта)

Схема расположения границ публичного сервитута

Выносной лист 32



Условные обозначения описаны на обзорном листе

Масштаб 1:2000

Подпись _____

Чесных В.С.

Дата "09" июля 2024 г.

Место для оттиска печати (при наличии) лица, составившего описание местоположения границ объекта



Схема расположения границ публичного сервитута

Выносной лист 33



Условные обозначения описаны на обзорном листе

Масштаб 1:2000

Подпись _____



Чесных В.С.

Дата "09" июля 2024 г.

Место для оттиска печати (при наличии) лица, составившего описание местоположения границ объекта