

Утверждена

Постановлением администрации

МО «Гатчинский муниципальный район»
Ленинградской области

(наименование документа об утверждении, включая наименования органов государственной власти или органов местного самоуправления, принявших решение об утверждении схемы или подписавших соглашение о перераспределении земельных участков)

от _____ № _____

**Схема расположения земельного участка или земельных участков
на кадастровом плане территории**

Условный номер земельного участка <u>47:23:0404003:3У1</u>		
Площадь земельного участка <u>2500</u> кв.м		
<i>Земельный участок находится в зоне с особыми условиями использования территории:</i> - охранная зона канализационного коллектора, площадью 89 кв.м - зона санитарной охраны источников водоснабжения 3 пояса, площадью 98 кв.м		
Обозначение характерных точек границы	Координаты, м Система координат МСК 47 зона 2	
	X 2	Y 3
1		
н1	385235.69	2201886.50
н2	385245.06	2201952.27
н3	385218.37	2201956.66
н4	385195.23	2201909.16
н5	385191.46	2201892.55
н1	385235.69	2201886.50

Схема расположения земельного участка или земельных участков на кадастровом плане территории

ПРИЛОЖЕНИЕ
к постановлению администрации
МО «Гатчинский муниципальный район»
Ленинградской области
г. № _____

47:23:0404003:3112

47:23:0404003:2755

47:23:0404003


Условный номер земельного участка 47:23:0404003:3У1

Площадь земельного участка 2500 кв.м

Земельный участок находится в зоне с особыми условиями использования территории:

- охранная зона канализационного коллектора, площадью 89 кв.м
- зона санитарной охраны источников водоснабжения 3 пояса, площадью 98 кв.м

Обозначение характерных точек границы	Координаты, м Система координат МСК 47 зона 2	
	X 2	Y 3
н1	385235.69	2201886.50
н2	385245.06	2201952.27
н3	385218.37	2201956.66
н4	385195.23	2201909.16
н5	385191.46	2201892.55
н1	385235.69	2201886.50

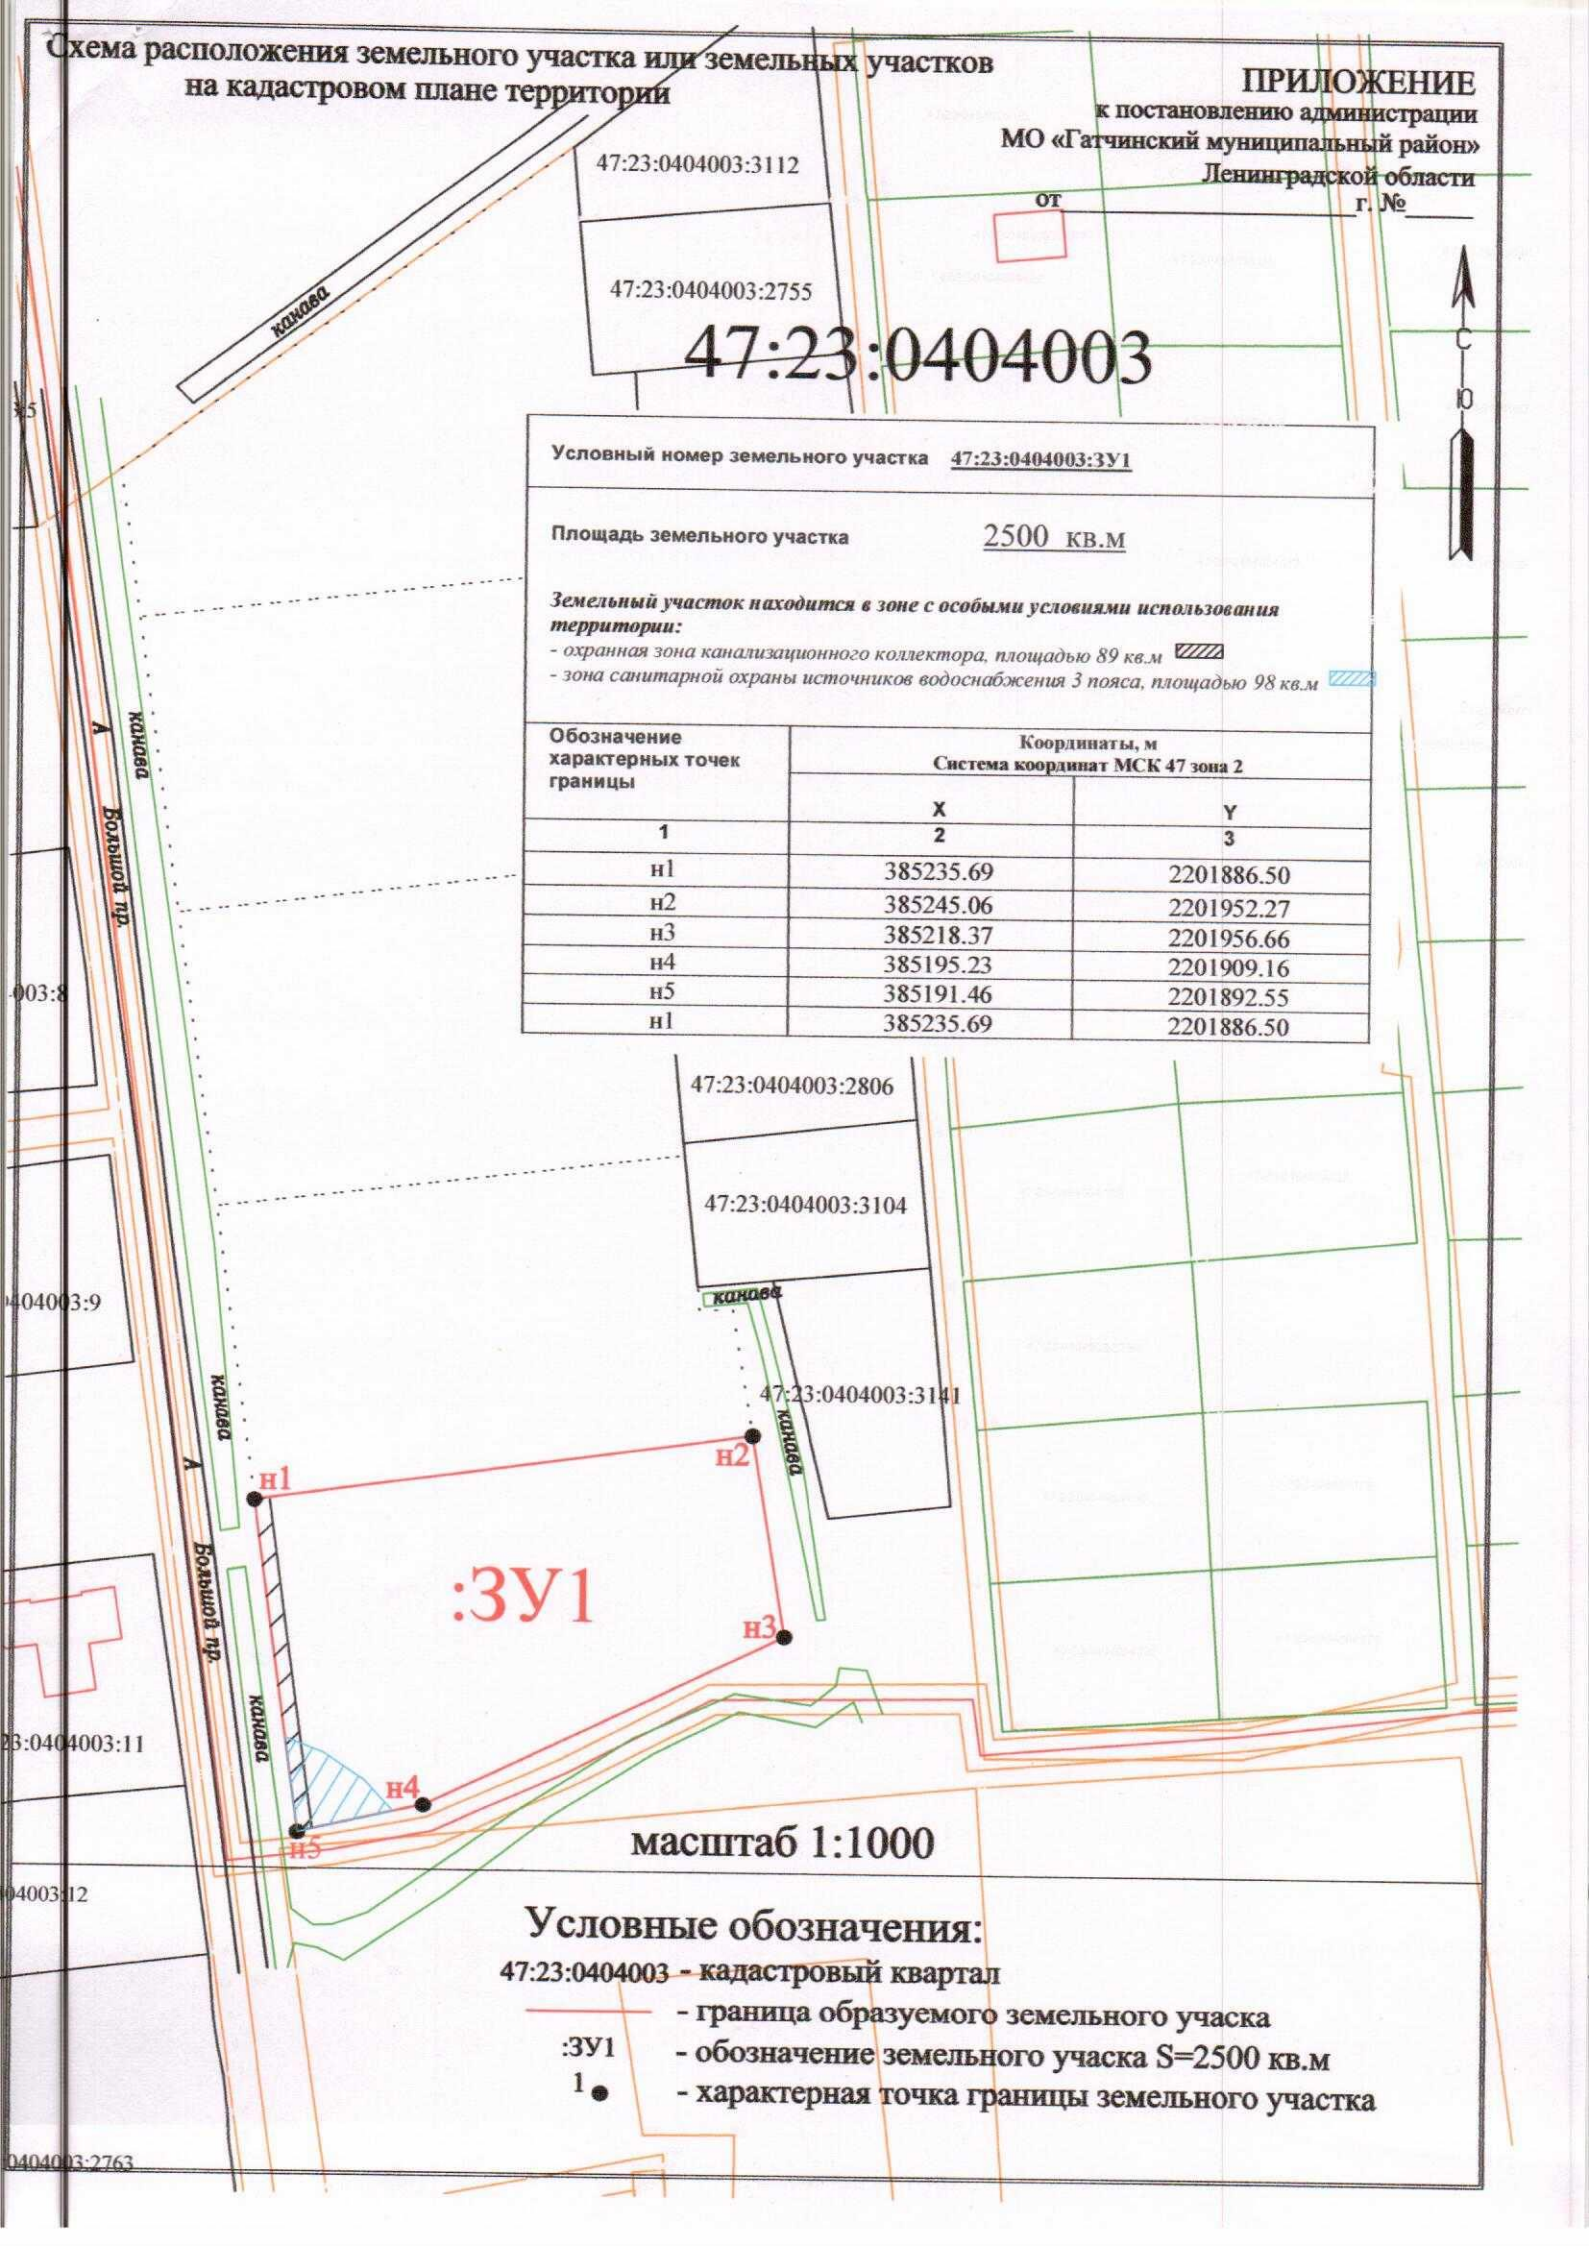

масштаб 1:1000

Условные обозначения:

- 47:23:0404003 - кадастровый квартал
- граница образуемого земельного участка
- :3У1 - обозначение земельного участка S=2500 кв.м
- 1 ● - характерная точка границы земельного участка