


Схема расположения земельного участка или земельных участков на кадастровом плане территории кадастрового квартала 47:23:0259002

Утверждена постановлением
Администрации
МО "Гатчинский муниципальный район"
от _____ № _____

Условный номер земельного участка		ЗУ1	
Площадь земельного участка		500м ²	
Обозначение характерных точек границы	Координаты, м		
	X	Y	
1	2	3	
n1	403068,32	2203577,58	
2	403065,85	2203578,47	
3	403034,04	2203590,08	
n4	403046,46	2203558,50	
n5	403050,19	2203558,40	
n1	403068,32	2203577,58	

Система координат МСК47 зона 2

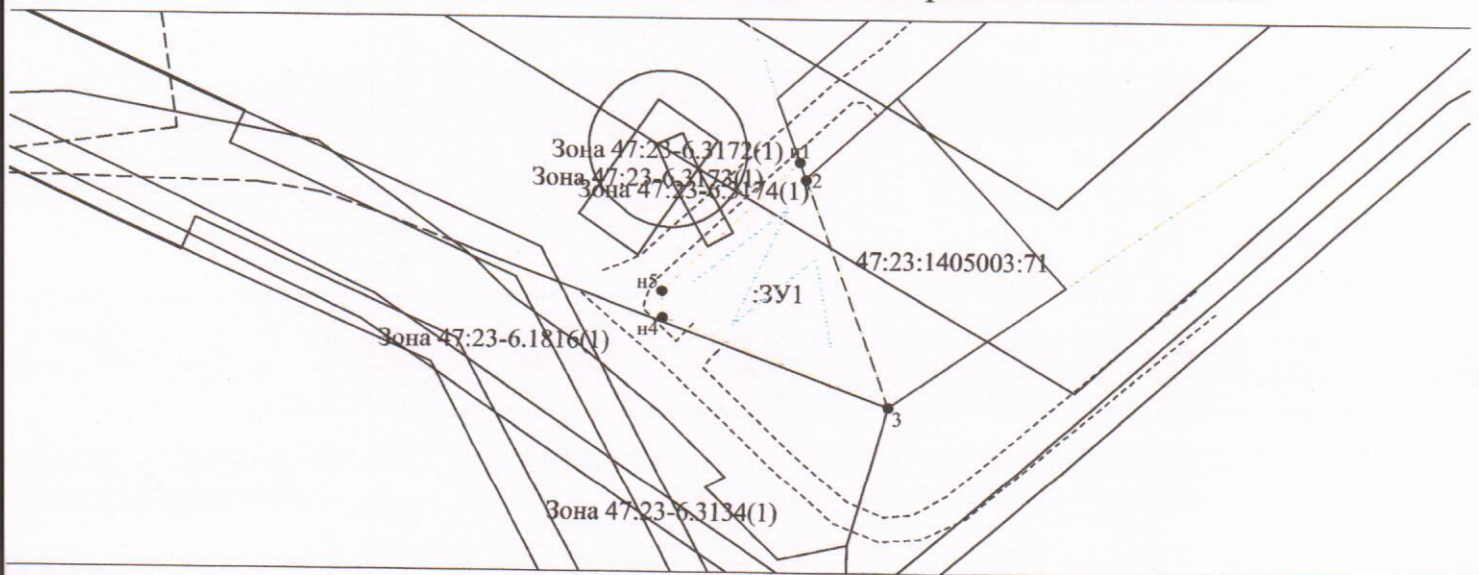

Масштаб 1:1000

Условные обозначения:

- 1 - характерная точка границы, сведения о которой позволяют однозначно определить её на местности
- (orange) - вновь образованная часть границы, сведения о которой достаточны для определения её местоположения
- (green) - граница кадастрового деления
- :113 - обозначение земельного участка
- (blue) - зона санитарной охраны источников водоснабжения 2 и 3 пояса, площадью 500 кв.м.
- (dashed) - границы земель (территорий) общего пользования (дороги)