

Масштаб 1:11000

**Условные обозначения:**



- граница публичного сервитута
- граница сооружения - ВЛ-110 кВ Промзона-1 (Кадастровый номер 47:25:0000000:174)
- граница муниципального образования по сведениям ЕГРН
- 47:23:0403001 - номер кадастрового квартала
- граница кадастрового квартала

Подпись \_\_\_\_\_



Дата "05" декабря 2023 г

Схема расположения границ публичного сервитута

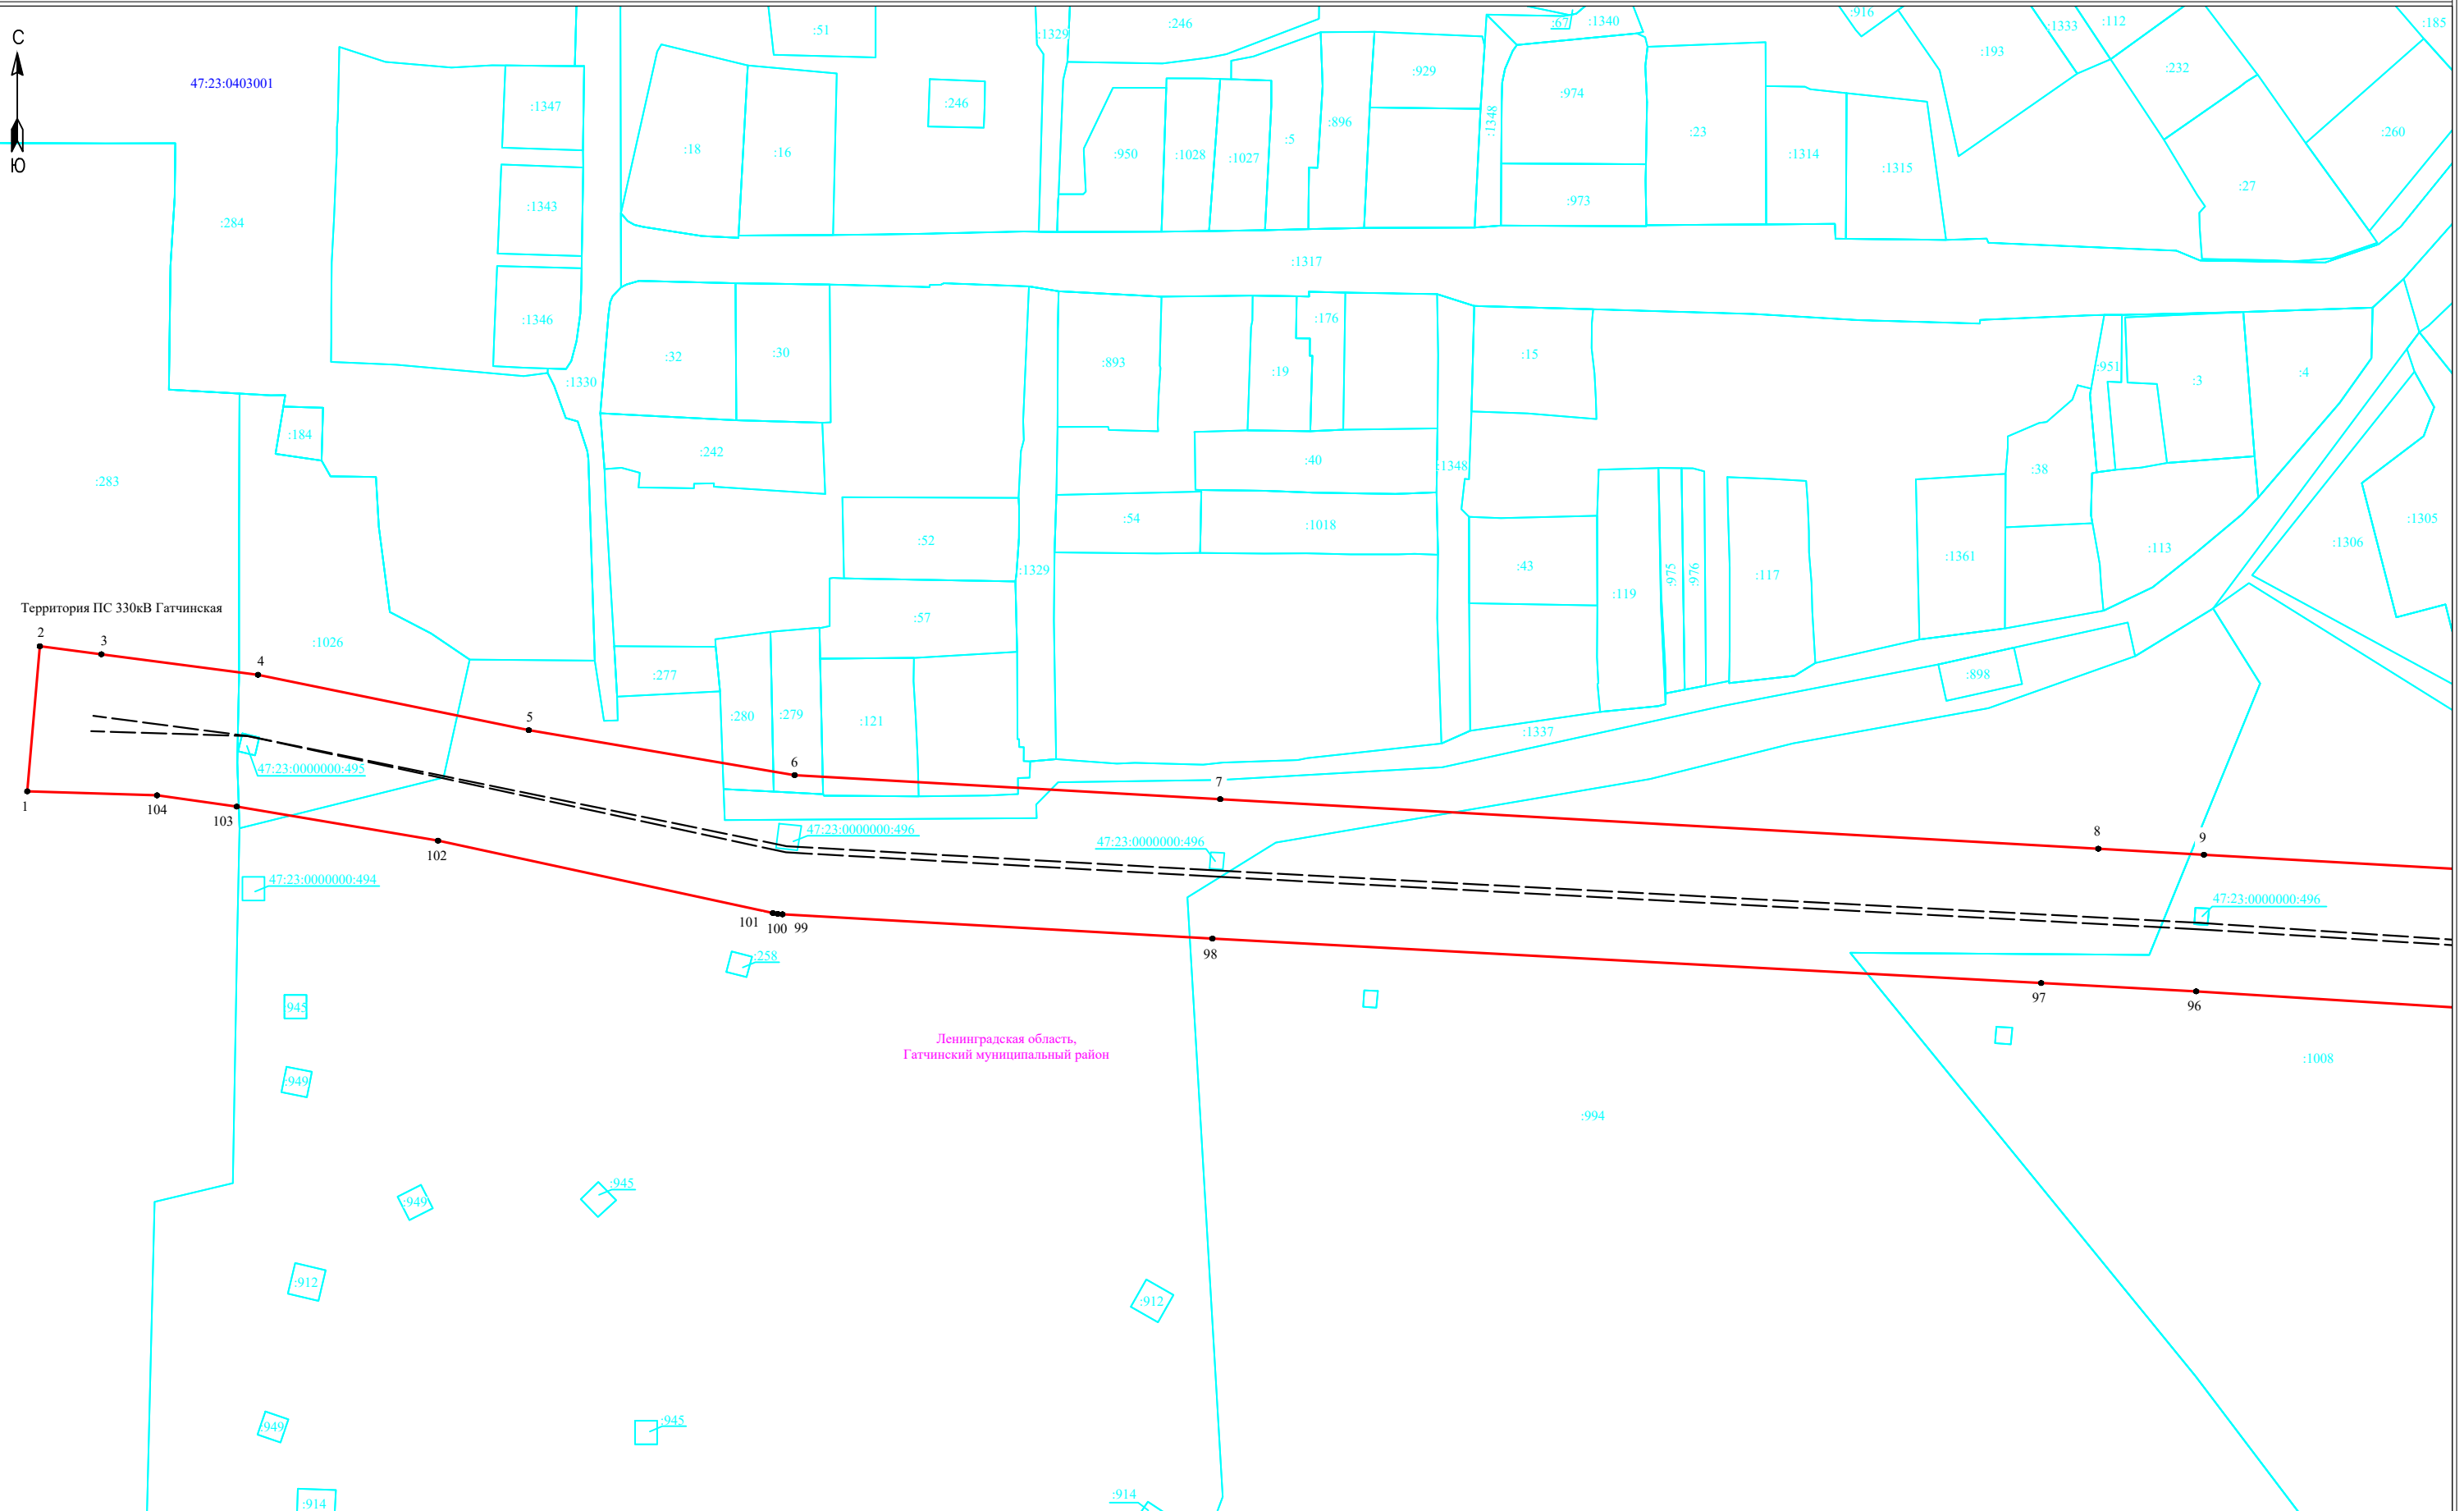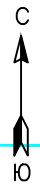

Территория ПС 330кВ Гатчинская


Ленинградская область,  
Гатчинский муниципальный район

Масштаб 1:2000

- Условные обозначения:**
- граница публичного сервитута
  - граница земельного участка, сведения о котором содержатся в ЕГРН
  - воздушная линия электропередач высокого напряжения ВЛ 110кВ
  - 47:23:0403001 - номер кадастрового квартала
  - граница кадастрового квартала
  - :11 - обозначение земельного участка, сведения о котором содержатся в ЕГРН
  - 3 - обозначение характерных точек границы публичного сервитута
  - граница сооружения - ВЛ-110 кВ Промзона-1 (Кадастровый номер 47:25:0000000:174)



Подпись \_\_\_\_\_ Дата "05" декабря 2023 г

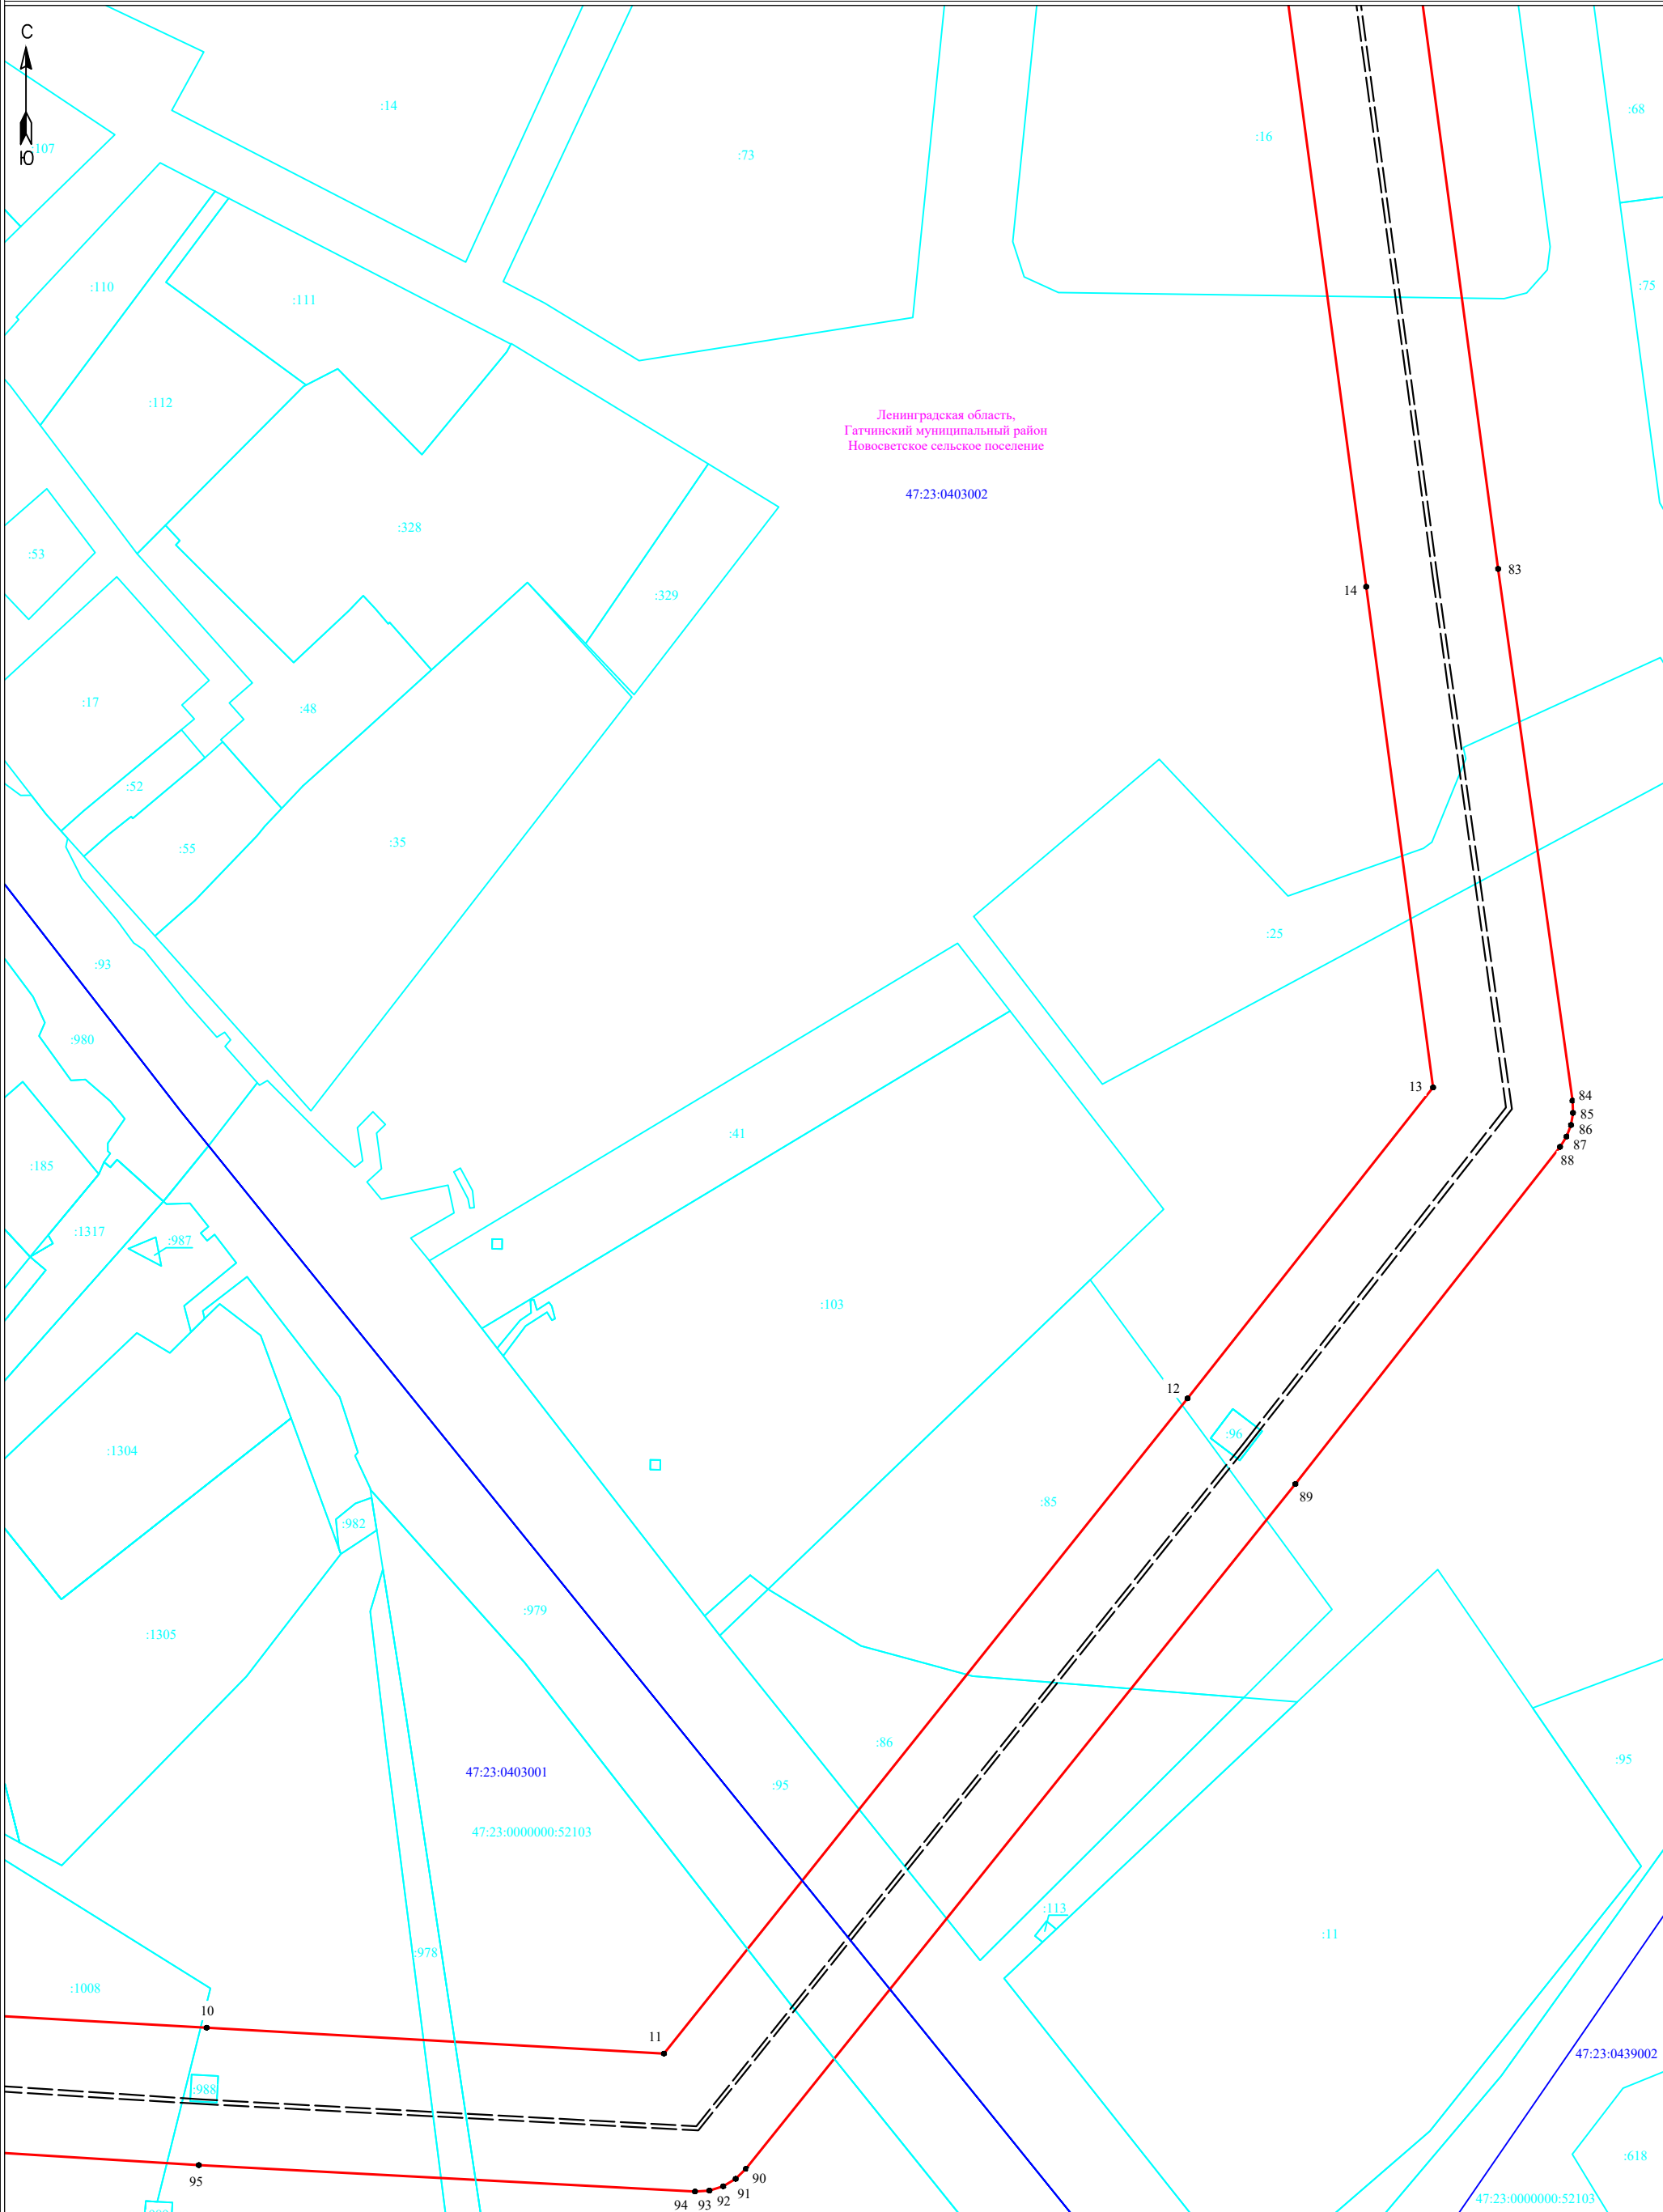

Ленинградская область,  
Гатчинский муниципальный район  
Новосветское сельское поселение  
47:23:0403002

47:23:0403001  
47:23:0000000:52103

47:23:0439002  
47:23:0000000:52103


**Условные обозначения:**

- граница публичного сервитута
- граница земельного участка, сведения о котором содержатся в ЕГРН
- воздушная линия электропередач высокого напряжения ВЛ 110кВ
- 47:23:0403001 - номер кадастрового квартала
- граница кадастрового квартала
- :11 - обозначение земельного участка, сведения о котором содержатся в ЕГРН
- - обозначение характерных точек границы публичного сервитута
- — граница сооружения - ВЛ-110 кВ Промзона-1 (Кадастровый номер 47:25:0000000:174)

Масштаб 1:2000



Подпись \_\_\_\_\_ Дата "05" декабря 2023 г

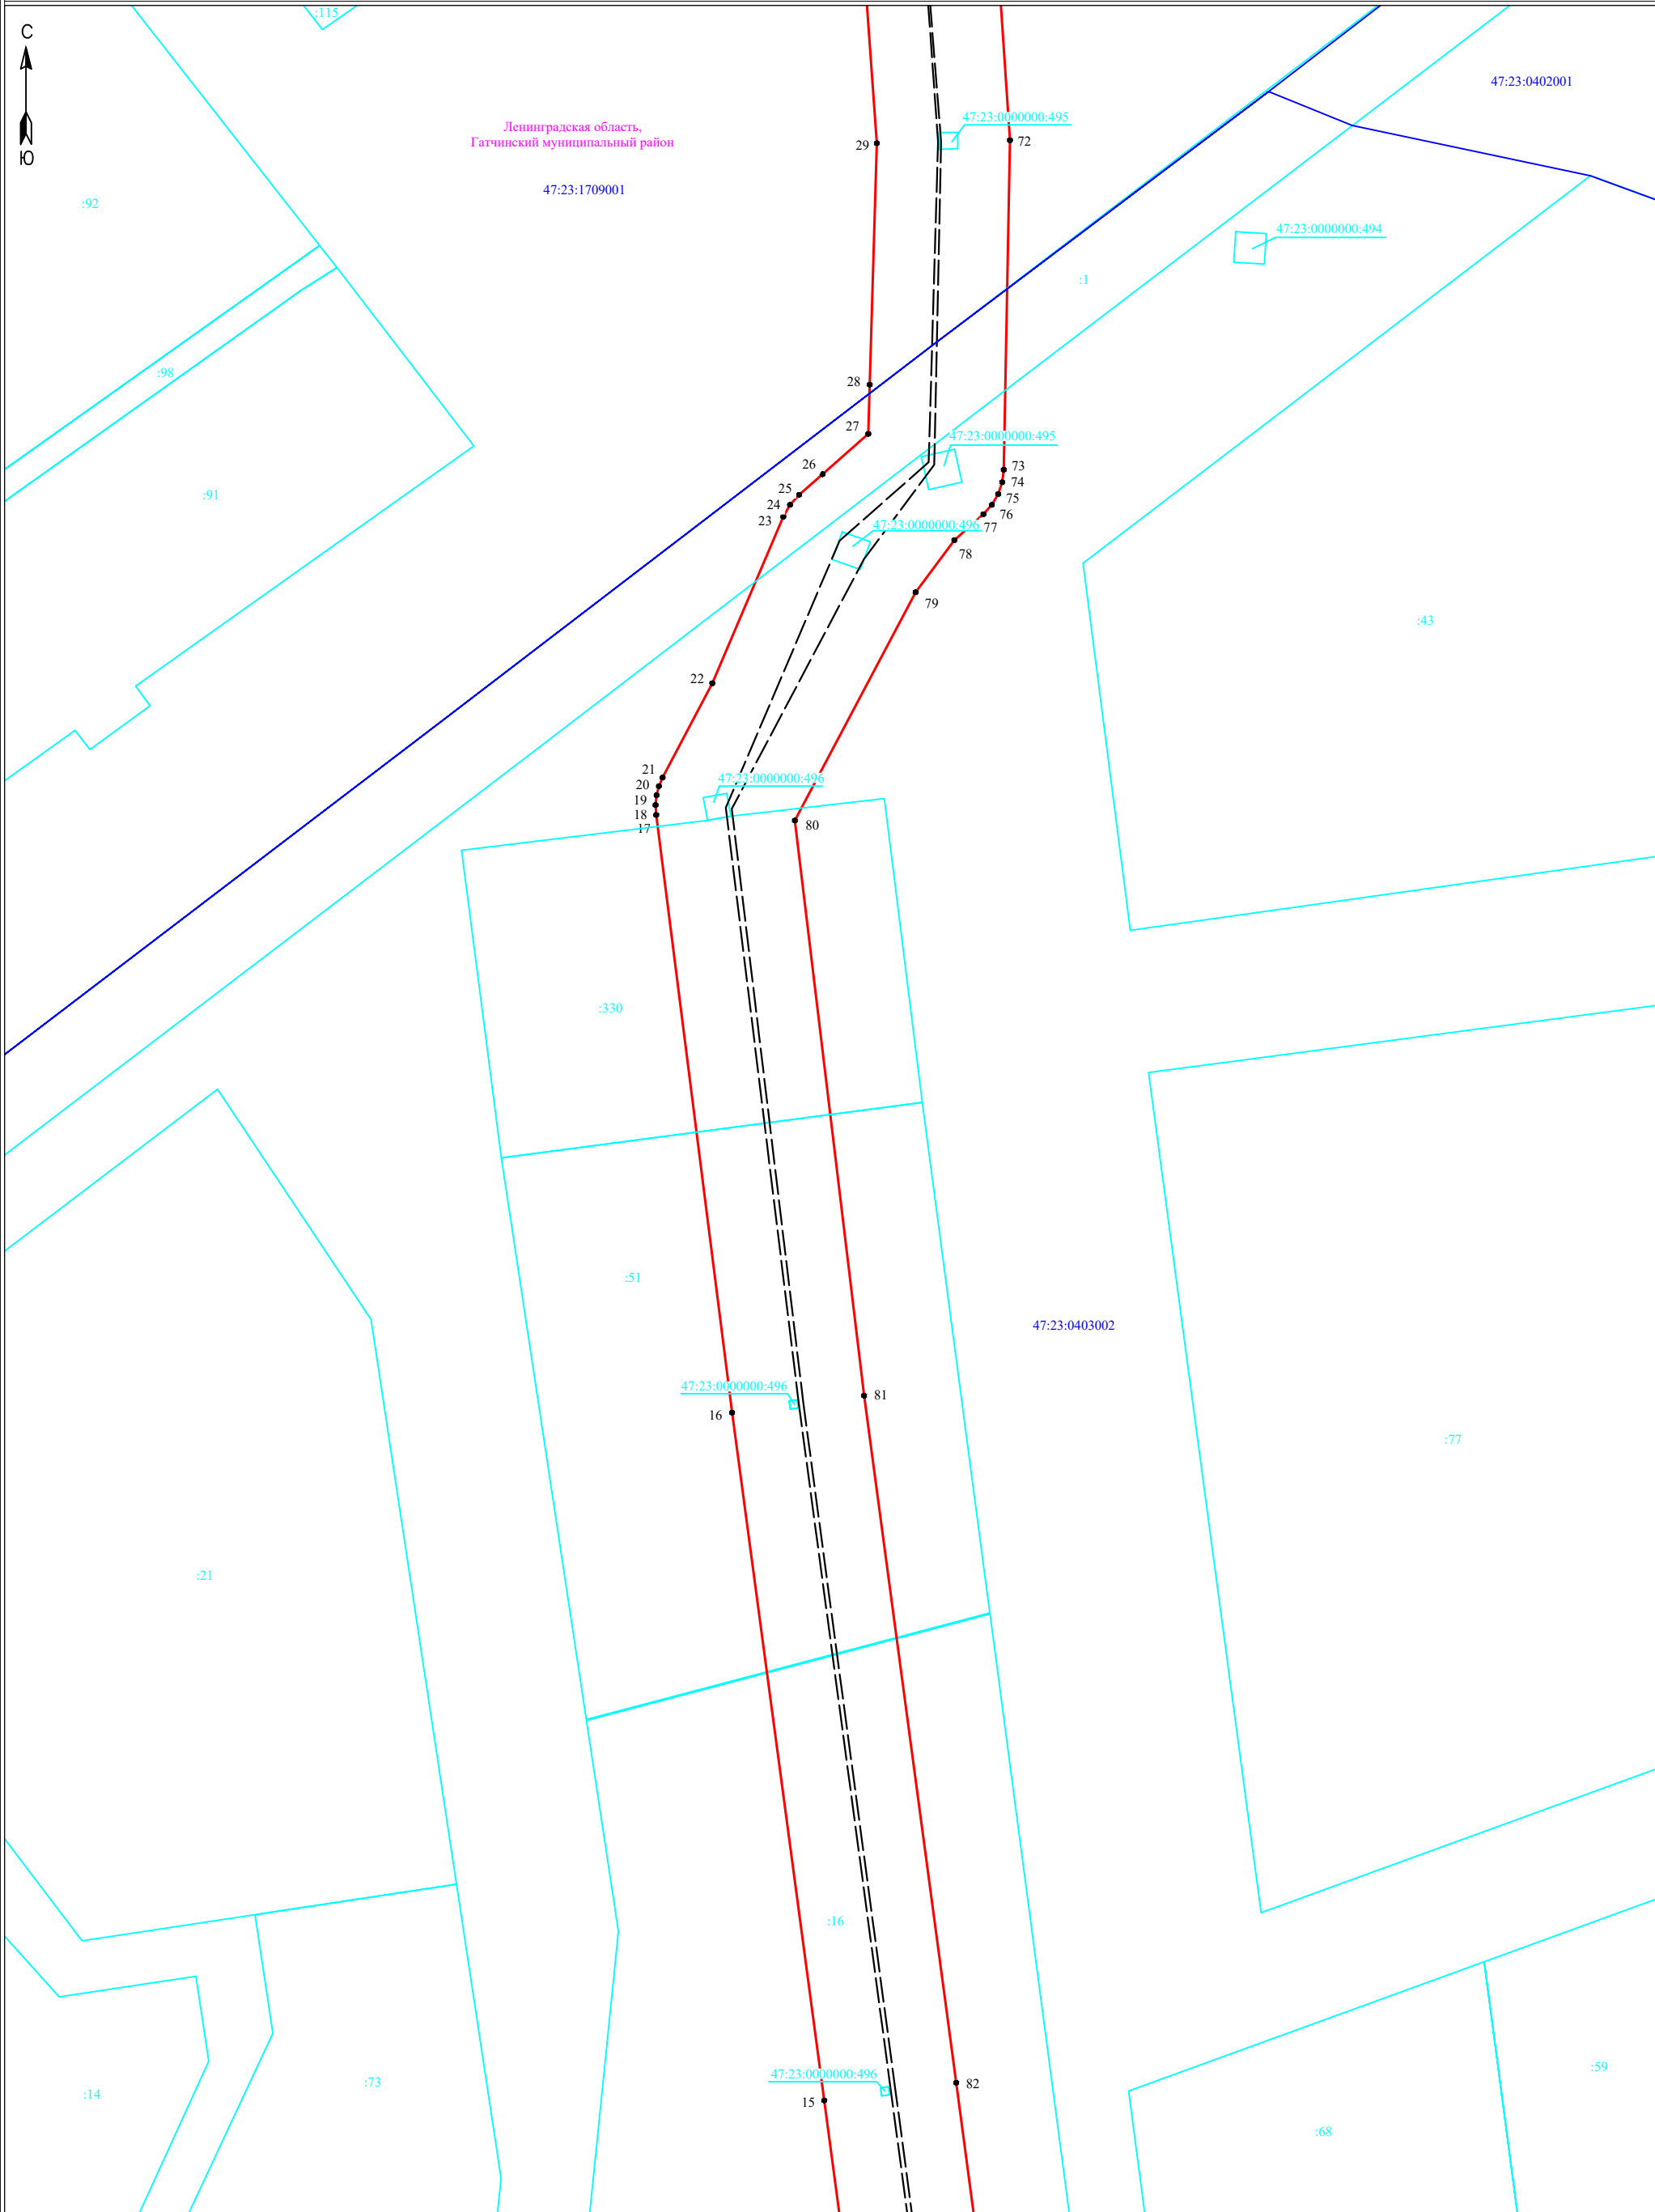

**Условные обозначения:**


- - граница публичного сервитута
- - граница земельного участка, сведения о котором содержатся в ЕГРН
- - воздушная линия электропередач высокого напряжения ВЛ 110кВ
- 47:23:0403001 - номер кадастрового квартала
- - граница кадастрового квартала
- :11 - обозначение земельного участка, сведения о котором содержатся в ЕГРН
- - обозначение характерных точек границы публичного сервитута
- — - граница сооружения - ВЛ-110 кВ Промзона-1 (Кадастровый номер 47:25:0000000:174)

Масштаб 1:2000



Подпись \_\_\_\_\_

Дата "05" декабря 2023 г

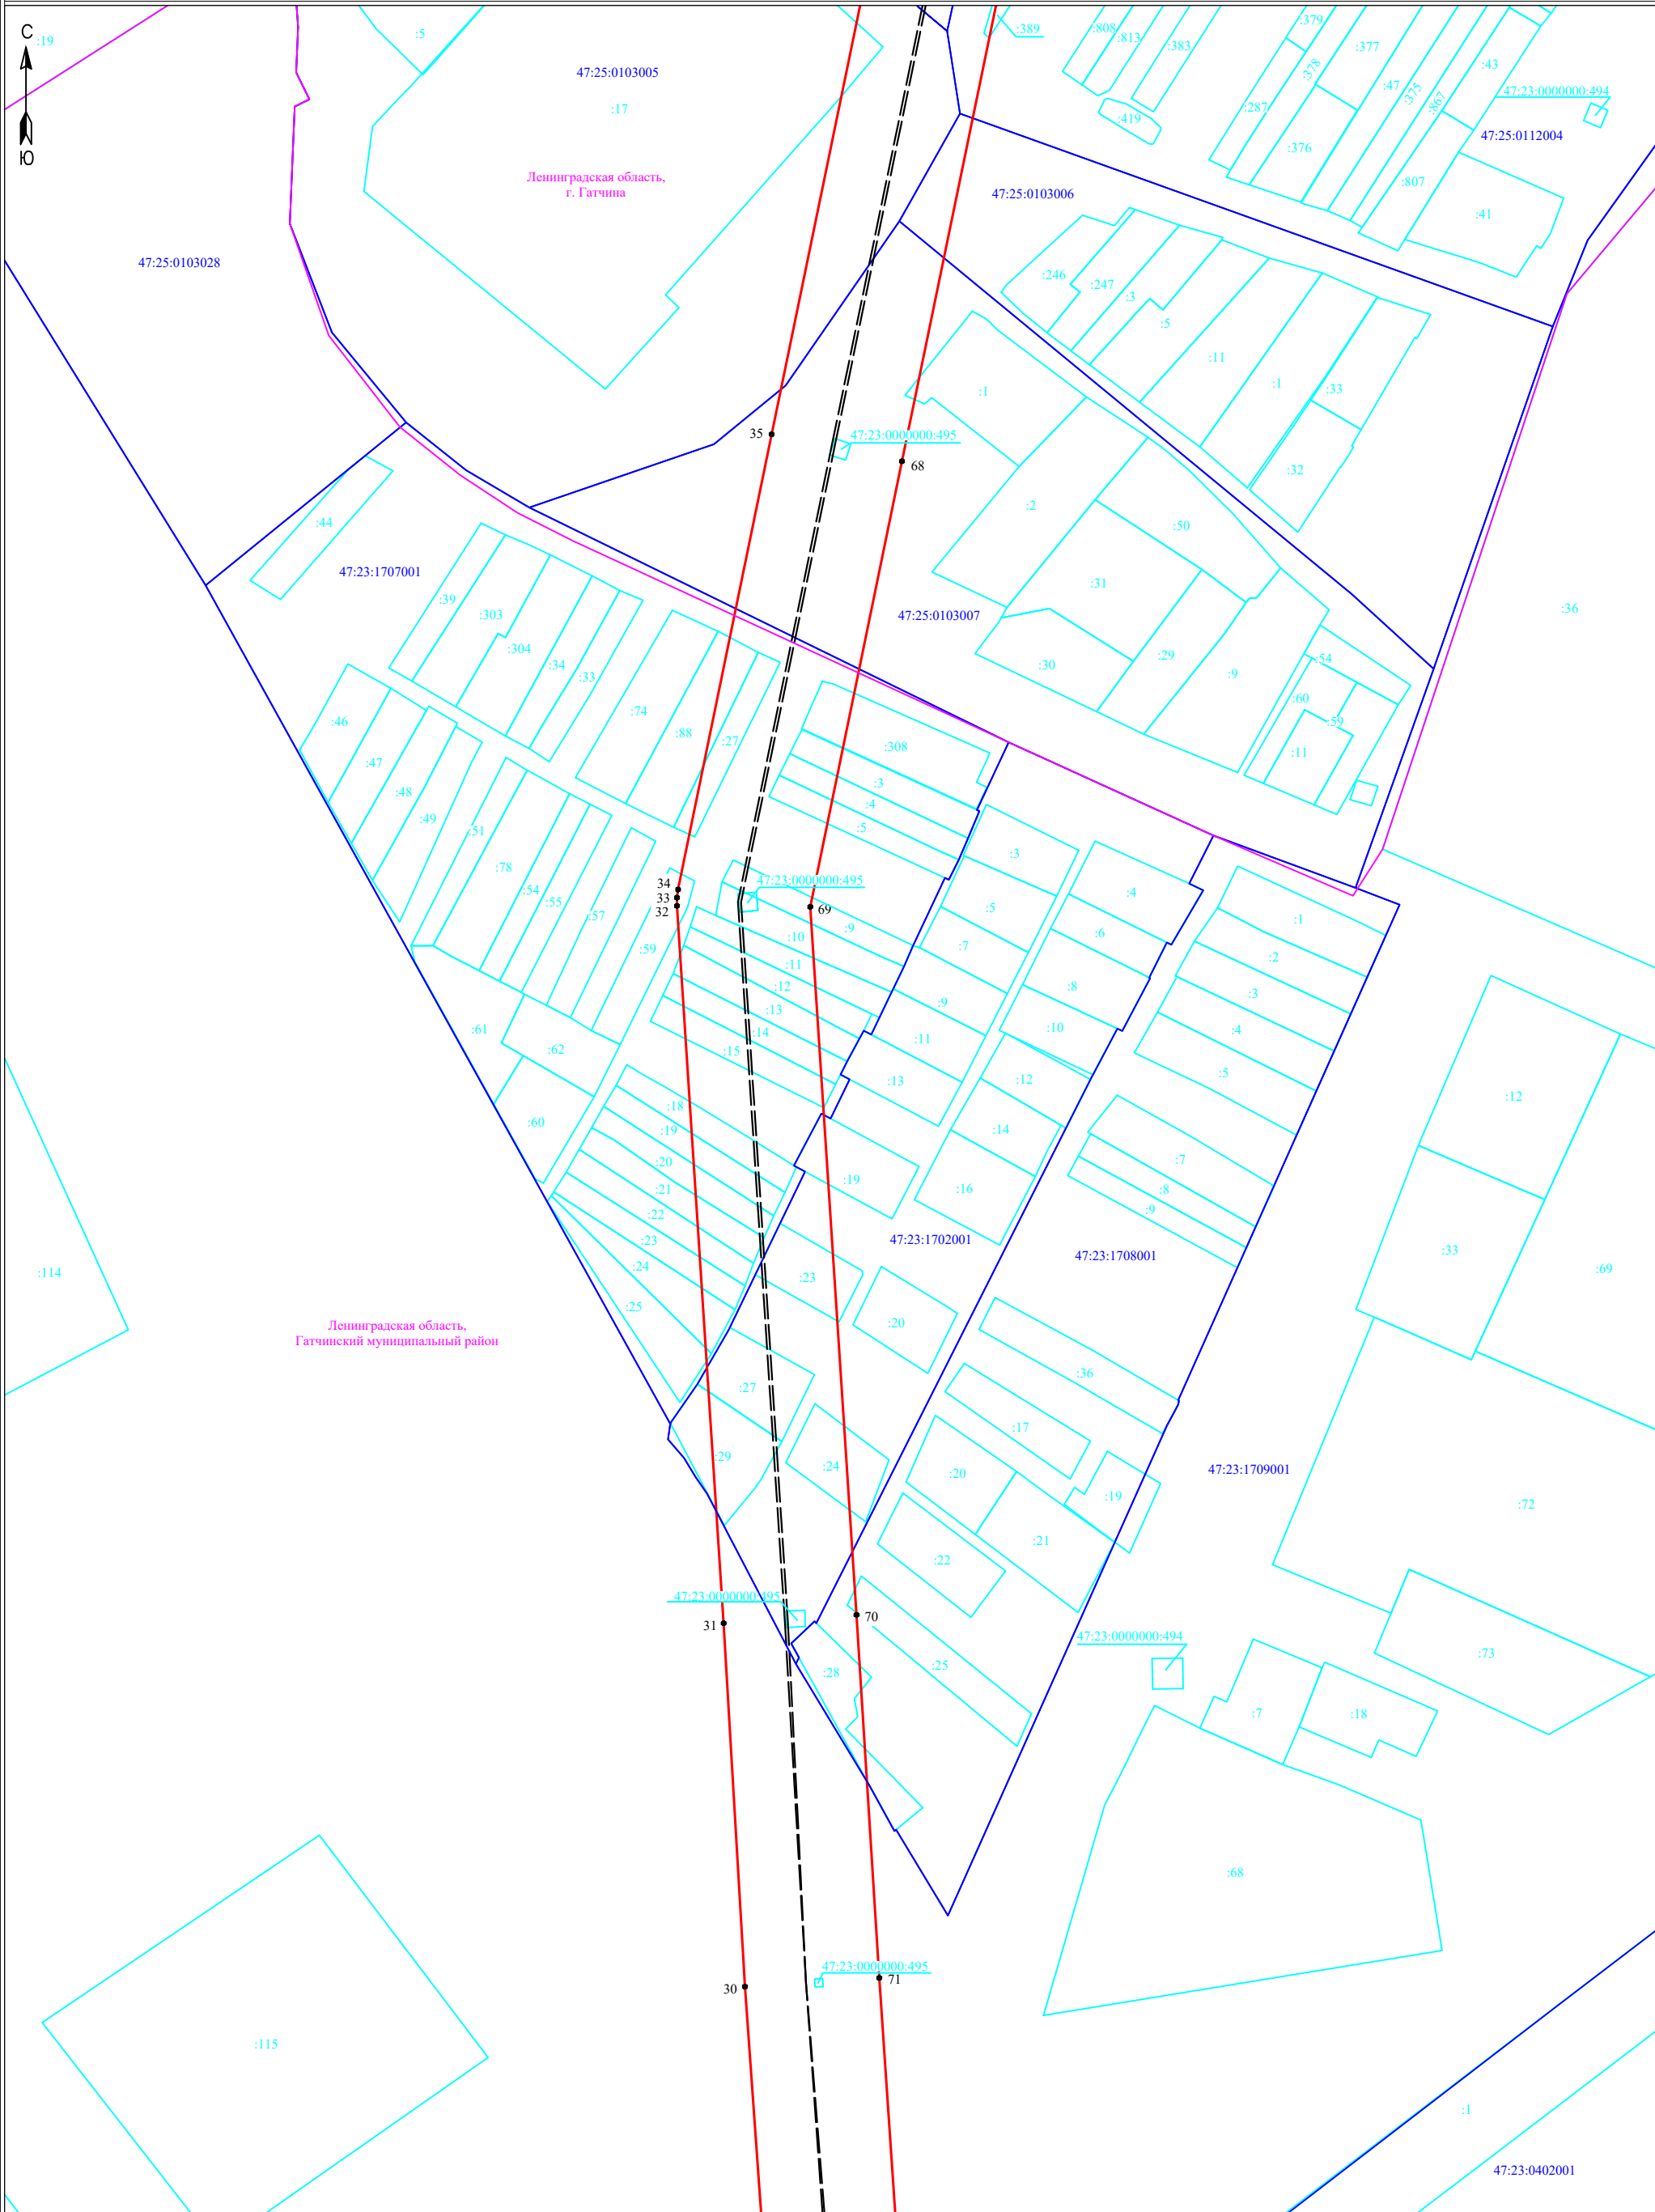

Ленинградская область,  
Гатчинский муниципальный район


**Условные обозначения:**

- граница публичного сервитута
- граница земельного участка, сведения о котором содержатся в ЕГРН
- воздушная линия электропередач высокого напряжения ВЛ 110кВ
- граница кадастрового квартала
- :11 - обозначение земельного участка, сведения о котором содержатся в ЕГРН
- - обозначение характерных точек границы публичного сервитута
- - - граница сооружения - ВЛ-110 кВ Промзона-1 (Кадастровый номер 47:25:0000000:174)

Масштаб 1:2000



Подпись \_\_\_\_\_ Дата "05" декабря 2023 г

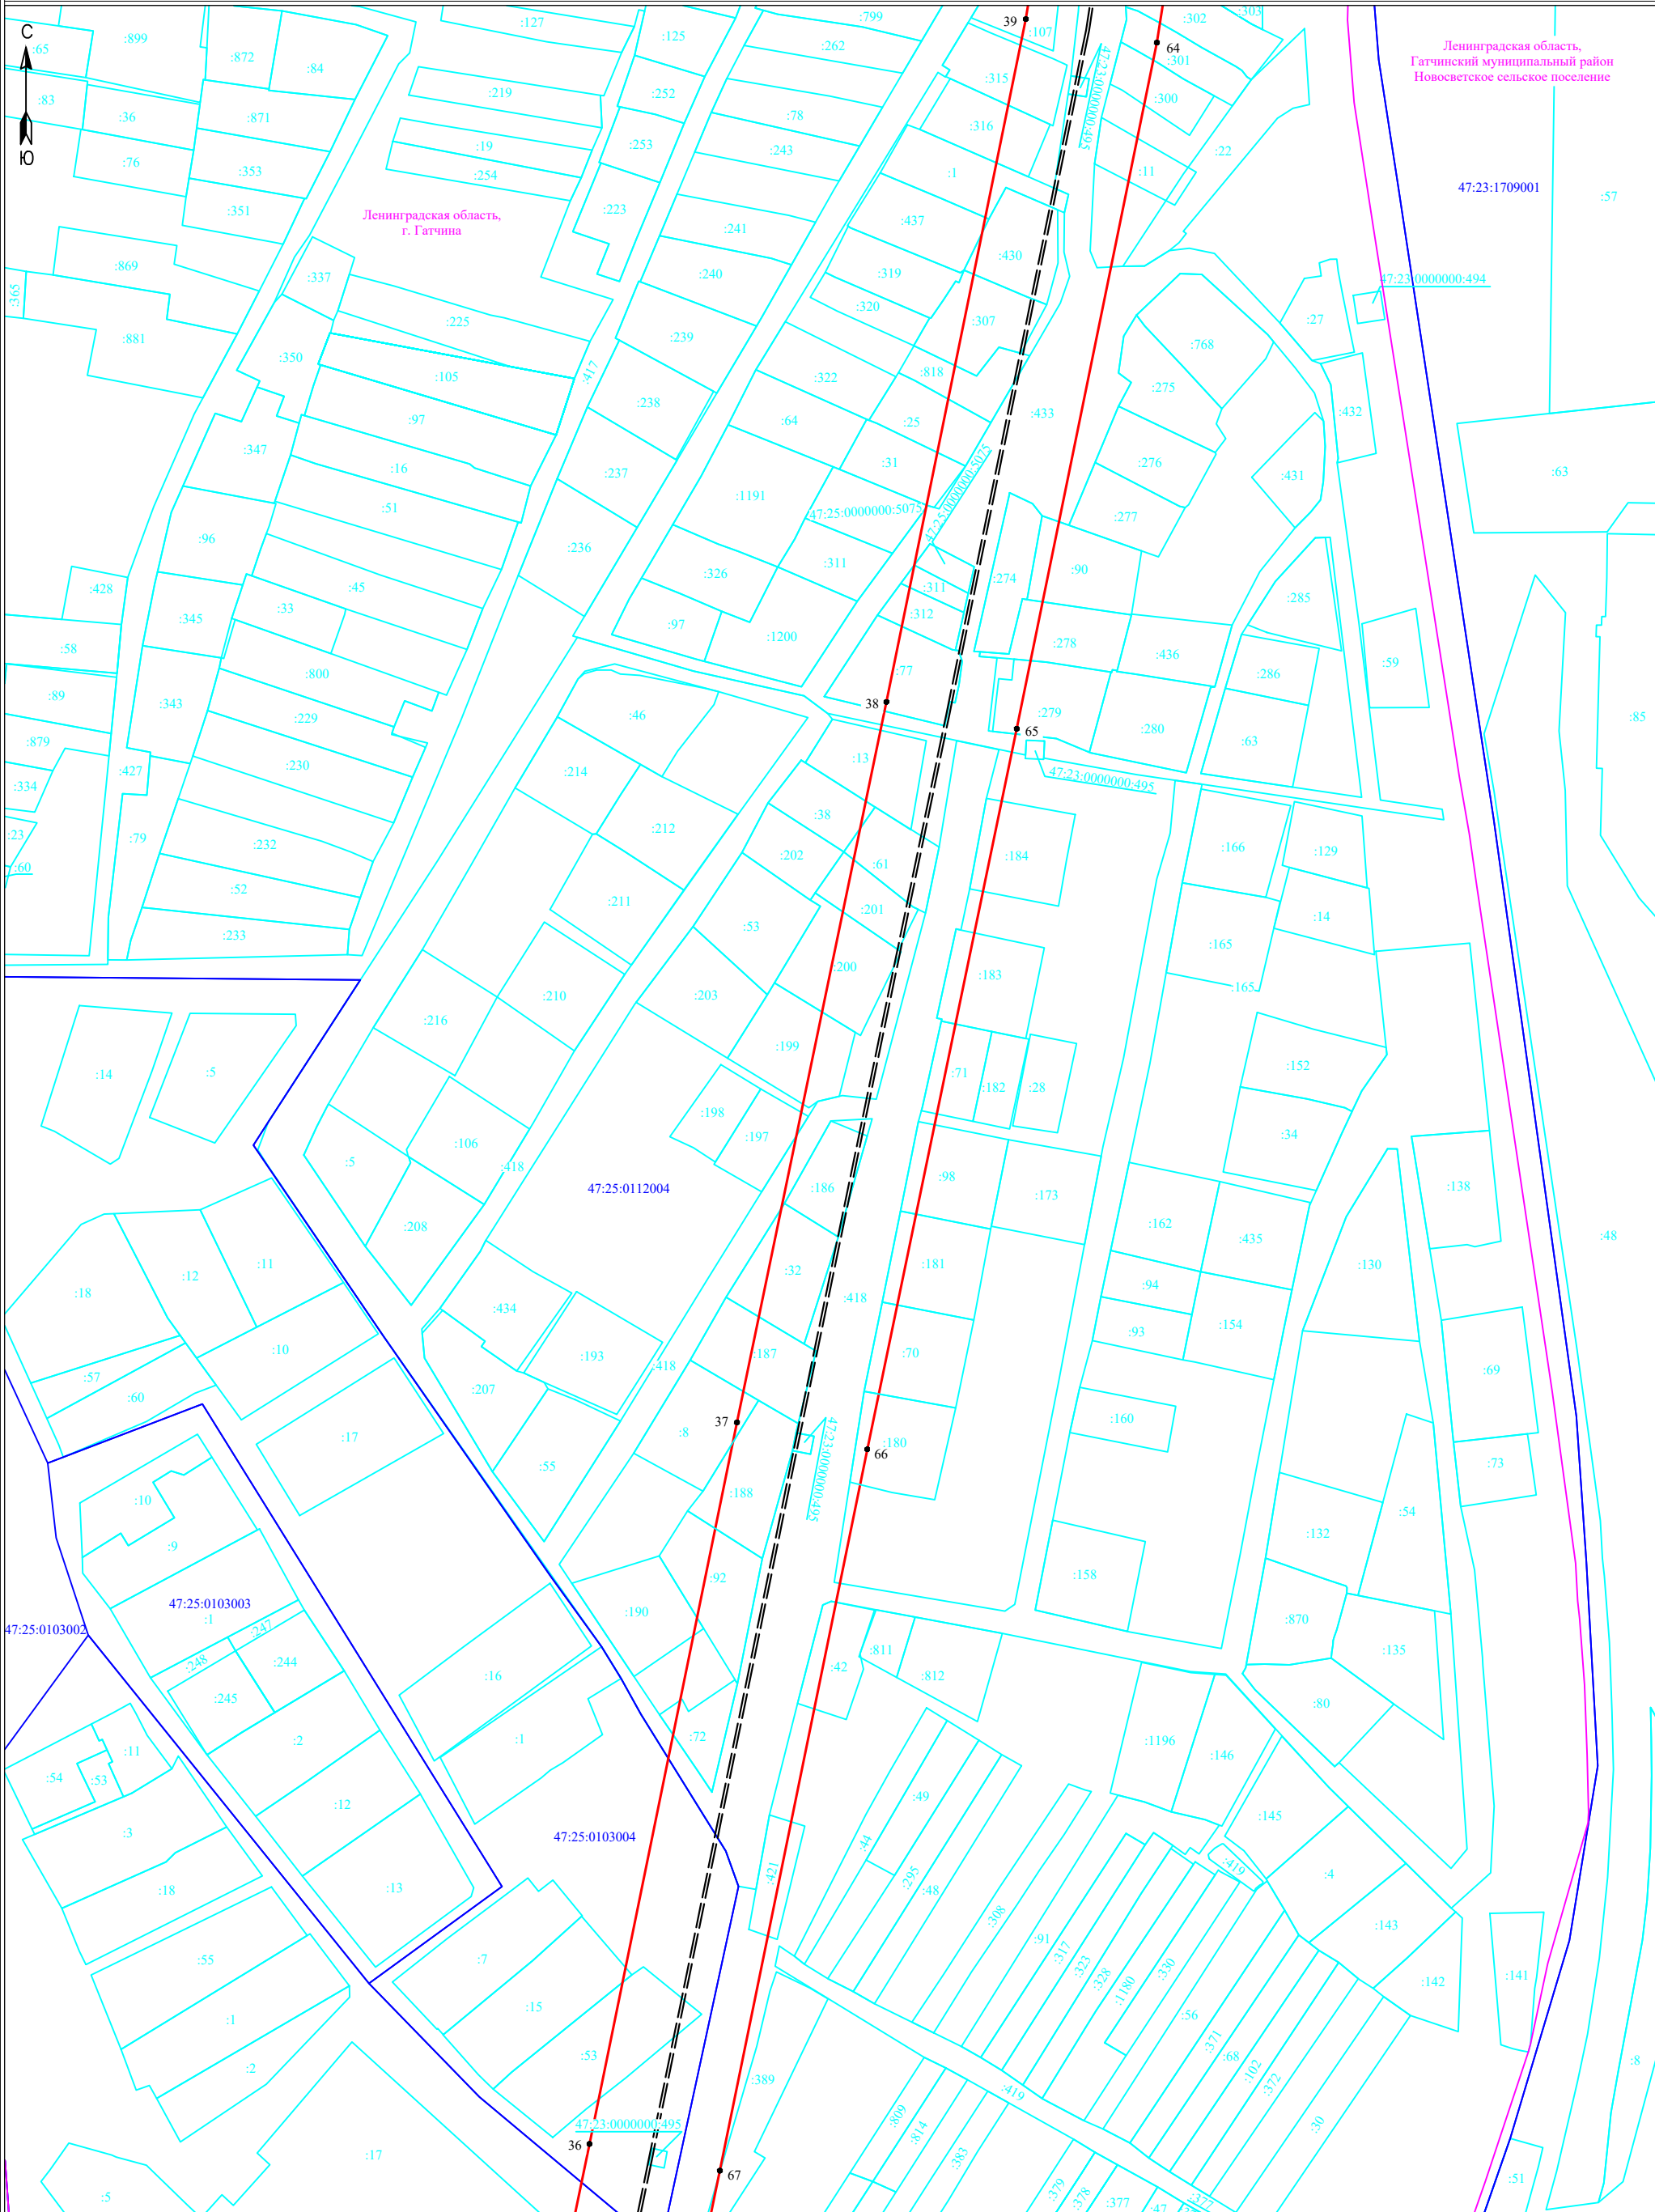

Ленинградская область,  
г. Гатчина

Ленинградская область,  
Гатчинский муниципальный район  
Новосветское сельское поселение


**Условные обозначения:**

- граница публичного сервитута
- граница земельного участка, сведения о котором содержатся в ЕГРН
- воздушная линия электропередач высокого напряжения ВЛ 110кВ
- 47:23:0403001 - номер кадастрового квартала
- граница кадастрового квартала
- :11 - обозначение земельного участка, сведения о котором содержатся в ЕГРН
- 3 - обозначение характерных точек границы публичного сервитута
- - - граница сооружения - ВЛ-110 кВ Промзона-1 (Кадастровый номер 47:25:0000000:174)

Масштаб 1:2000



Подпись \_\_\_\_\_ Дата "05" декабря 2023 г

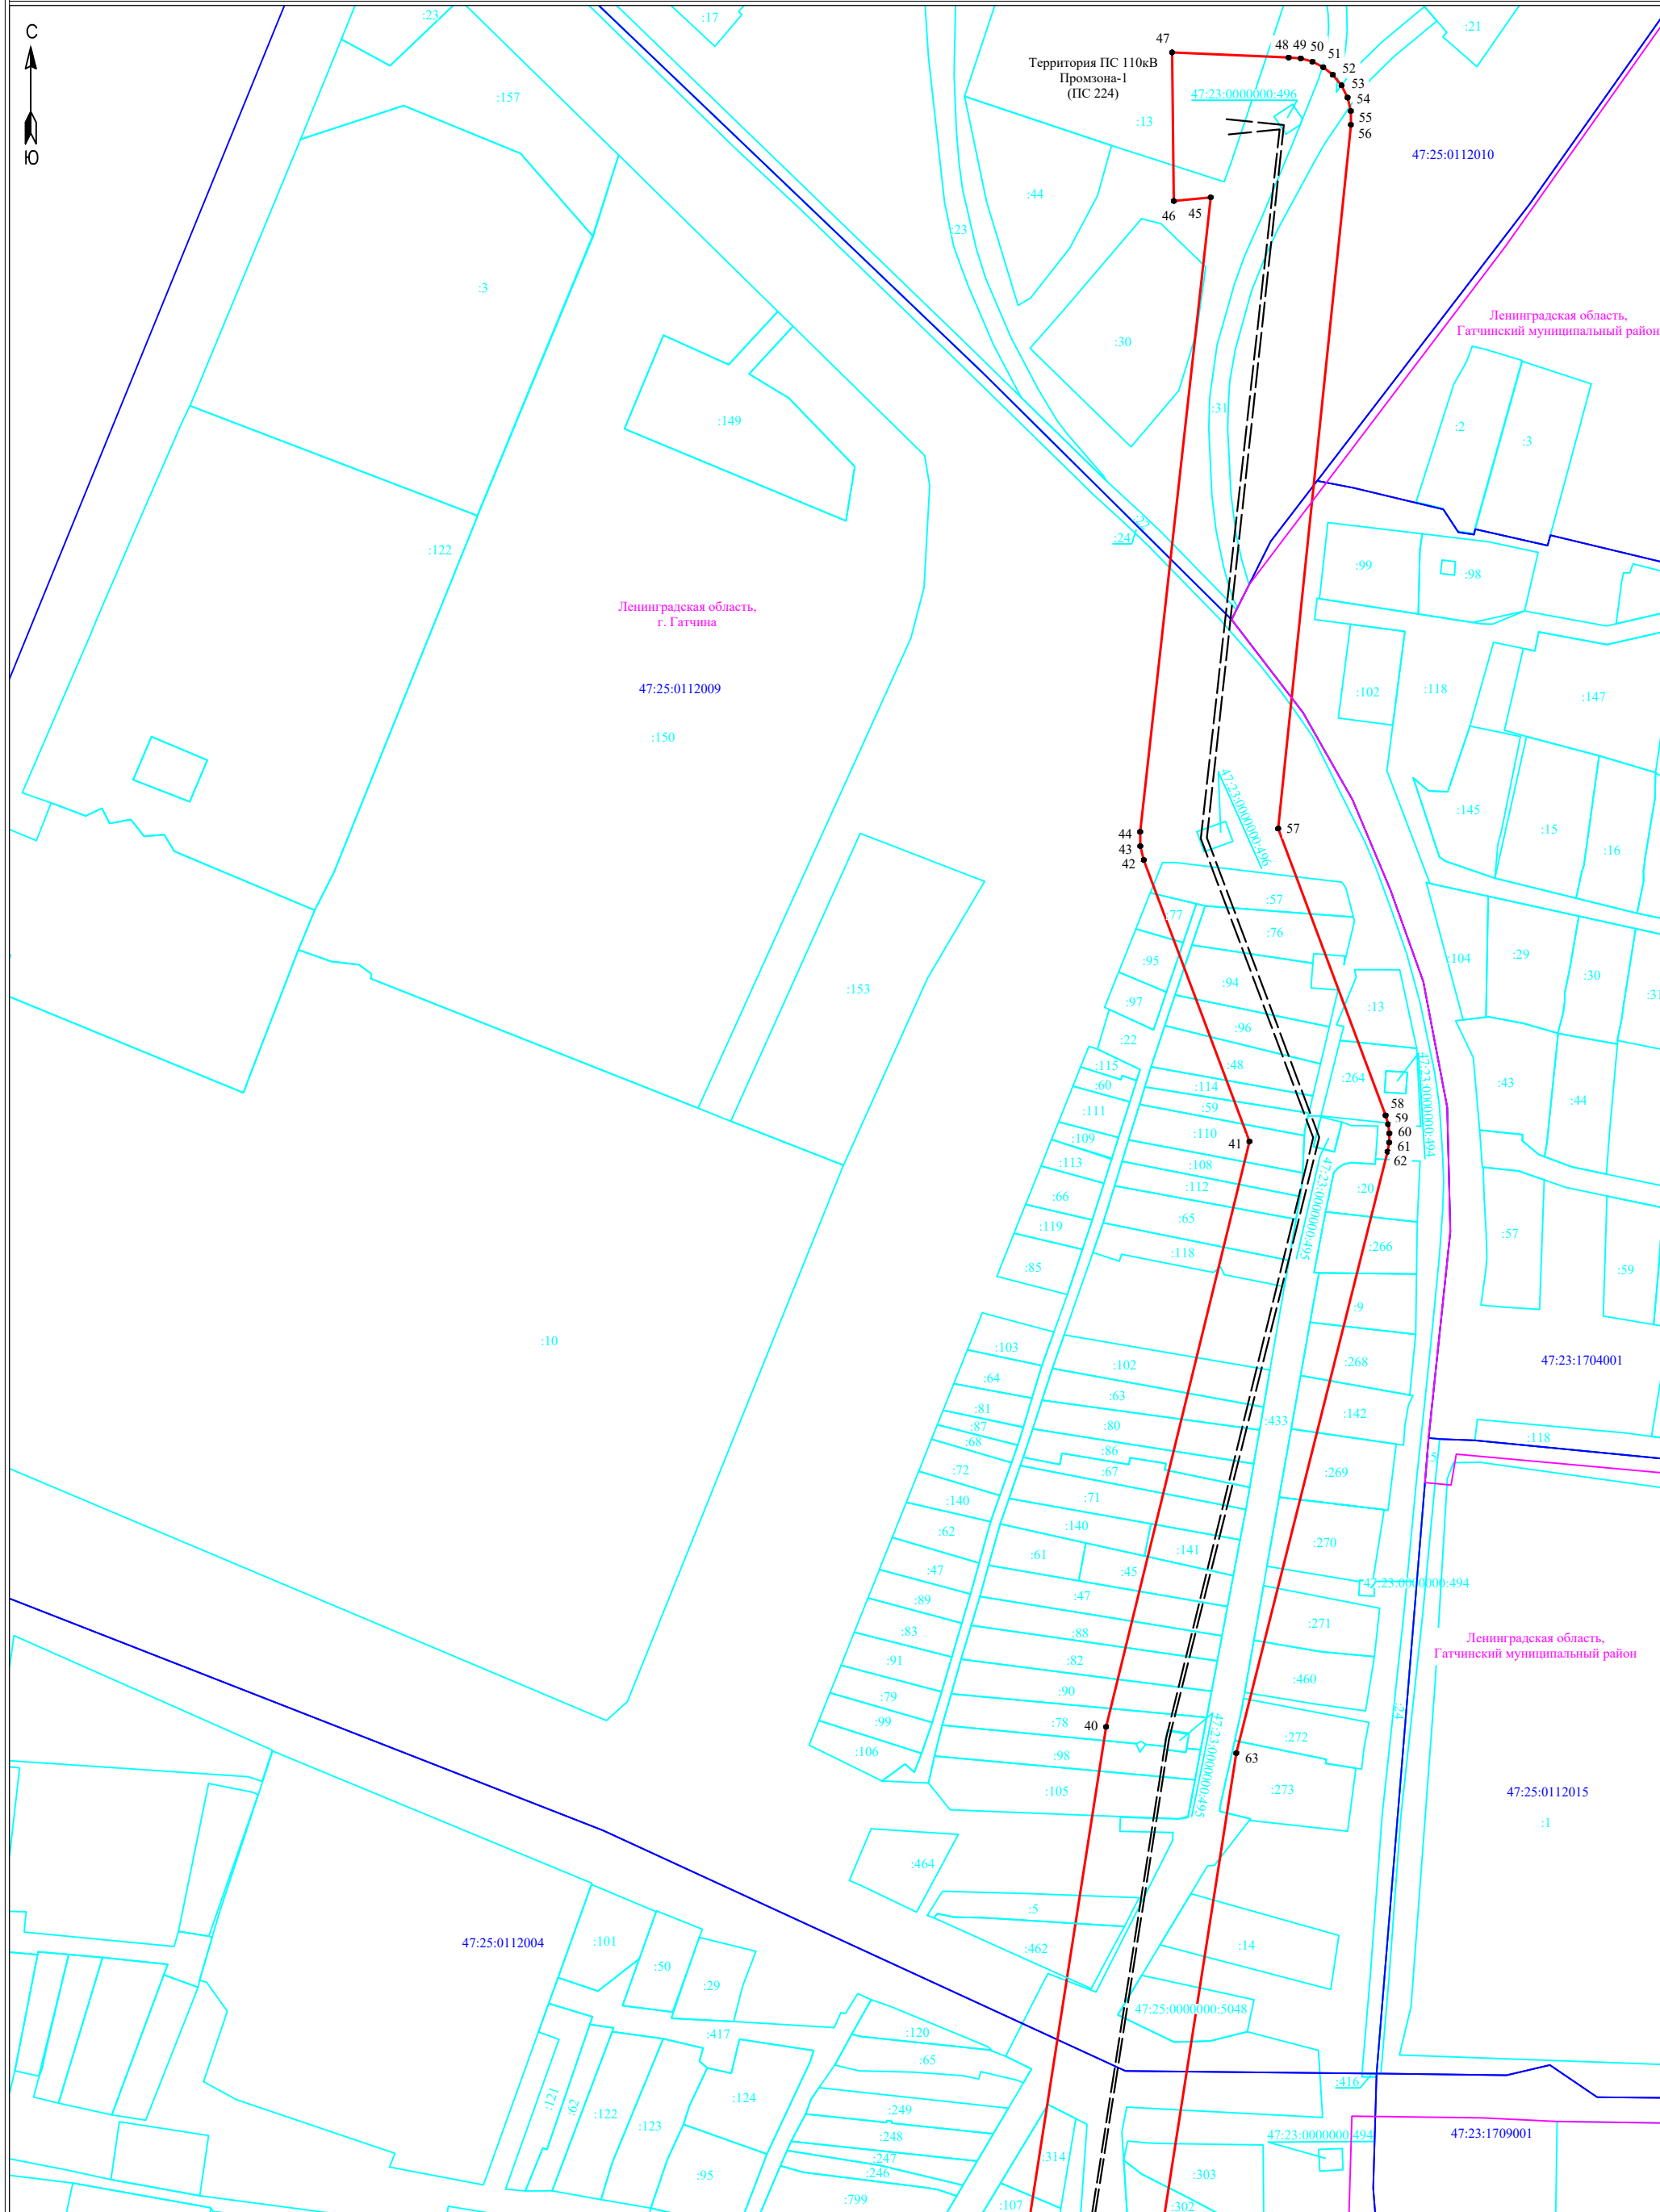

**Условные обозначения:**

- граница публичного сервитута
- граница земельного участка, сведения о котором содержатся в ЕГРН
- воздушная линия электропередач высокого напряжения ВЛ 110кВ
- 47:23:0403001 - номер кадастрового квартала
- граница кадастрового квартала
- :11 - обозначение земельного участка, сведения о котором содержатся в ЕГРН
- 3 - обозначение характерных точек границы публичного сервитута
- — граница сооружения - ВЛ-110 кВ Промзона-1 (Кадастровый номер 47:25:0000000:174)

Масштаб 1:2000



Подпись \_\_\_\_\_

Дата "05" декабря 2023 г