


**Схема расположения земельного участка или земельных
 участков на кадастровом плане территории**

Условный номер земельного участка :ЗУ1

Площадь земельного участка 795 кв.м

Обозначение характерных точек границ	Координаты, м	
	X	Y
1	2	3
н1	393251.38	2201974.10
н2	393261.42	2201984.10
н3	393275.46	2201992.88
н4	393258.93	2202009.53
5	393247.29	2202006.52
6	393232.08	2201994.75
н1	393251.38	2201974.10

*Земельный участок находится в
 Зоне Н-13 Приаэродромная территория*

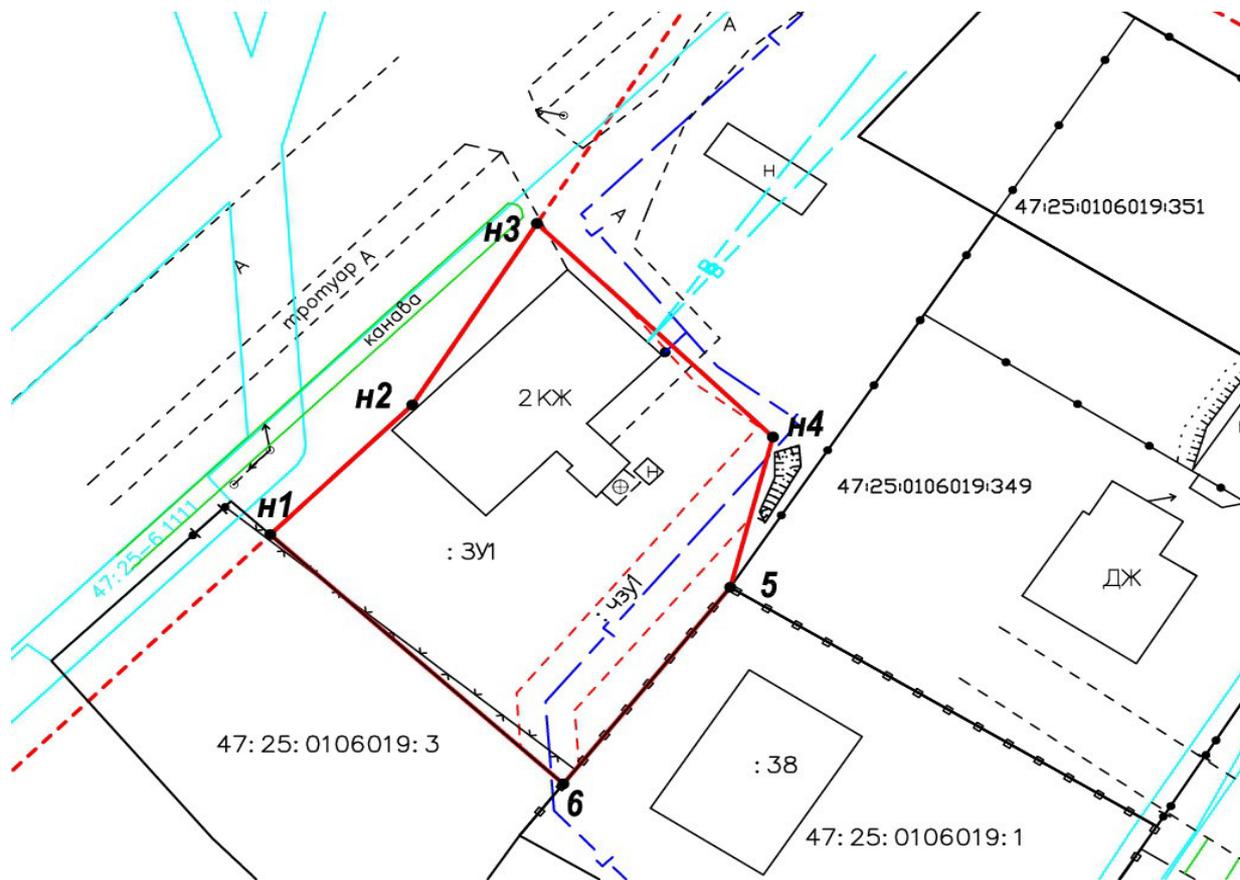

Масштаб 1:500

система координат МСК-47 (зона 2)

Условные обозначения:

- существующая часть границы, имеющиеся в ГКН сведения о которой достаточны для определения её местоположения
- вновь образованная часть границы, сведения о которой достаточны для определения её местоположения
- граница кадастрового квартала 47:25:0106019
- красная линия
- :чзу1 обозначение части земельного участка: охранная зона газопровода н.д., площадью 124кв.м
- н1 характеристическая точка границ, сведения о которой позволяют однозначно определить её положение на местности.
- :ЗУ1 обозначение земельного участка