
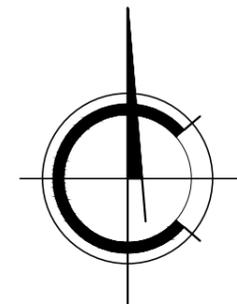


Схема расположения элемента планировочной структуры

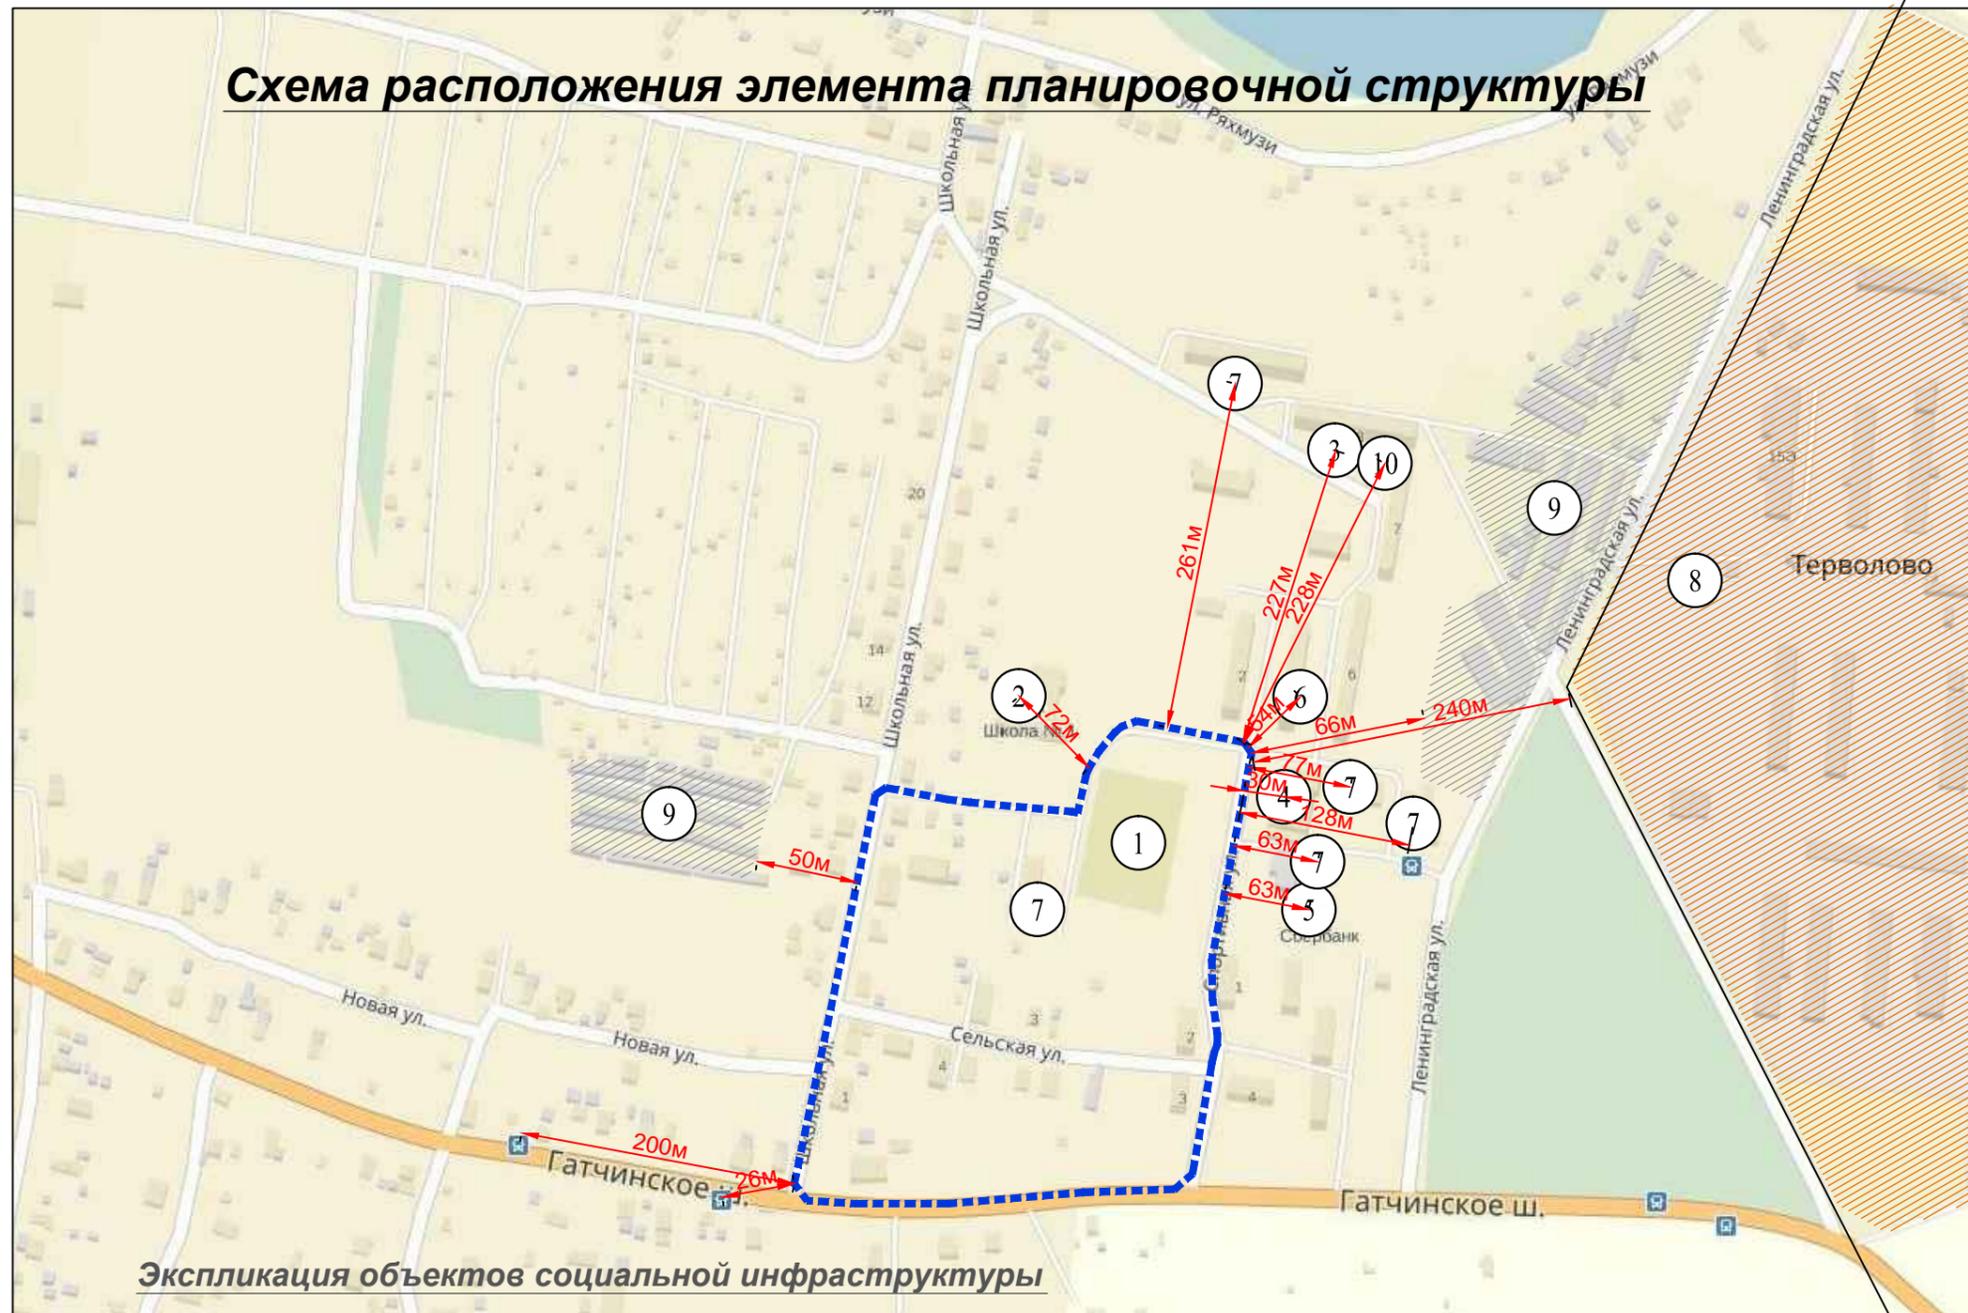

Условные обозначения

-  Граница проектирования
-  Номер объекта социальной инфраструктуры
-  Зона производственно-коммунальных объектов (гаражи)
-  Зона объектов сельскохозяйственного использования III класса опасности (Птицефабрика)

Экспликация объектов социальной инфраструктуры

№п/п	Назначение	Примечание
1	Открытая универсальная спортивная площадка	
2	Школа №1 (гимназия)	
3	Детский сад №27 комбинированного вида, МДОУ	
4	Дом Культуры	
5	Отделение Сбербанка	
6	Отделение почтовой связи	
7	Магазин товаров повседневного спроса	
8	Птицефабрика	
9	Гаражи	
10	Амбулатория пос. Терволово	

03 - П - 17 - ППТ и ПМТ					
Ленинградская обл. , Гатчинский муницип. р-он, Пудостьское сельское поселение, п. Терволово, территория ограниченная: Гатчинским ш., ул.Школьной, ул.Спортивной и внутриквартальным проездом.					
Изм.	Кол.уч.	Лист	№ док.	Подпись	Дата
ГИП		Гусев			12.16
ГАП		Зорина			12.16
Архитектор		Смирнова			12.16
Архитектор		Исаевнин			12.16
Н. контроль		Зорина			12.16
Проект планировки и межевания территории				Стадия	Лист
				П	1.1
Схема расположения элемента планировочной структуры М 1:5000				ООО "ПРОФПРОЕКТ" 	