

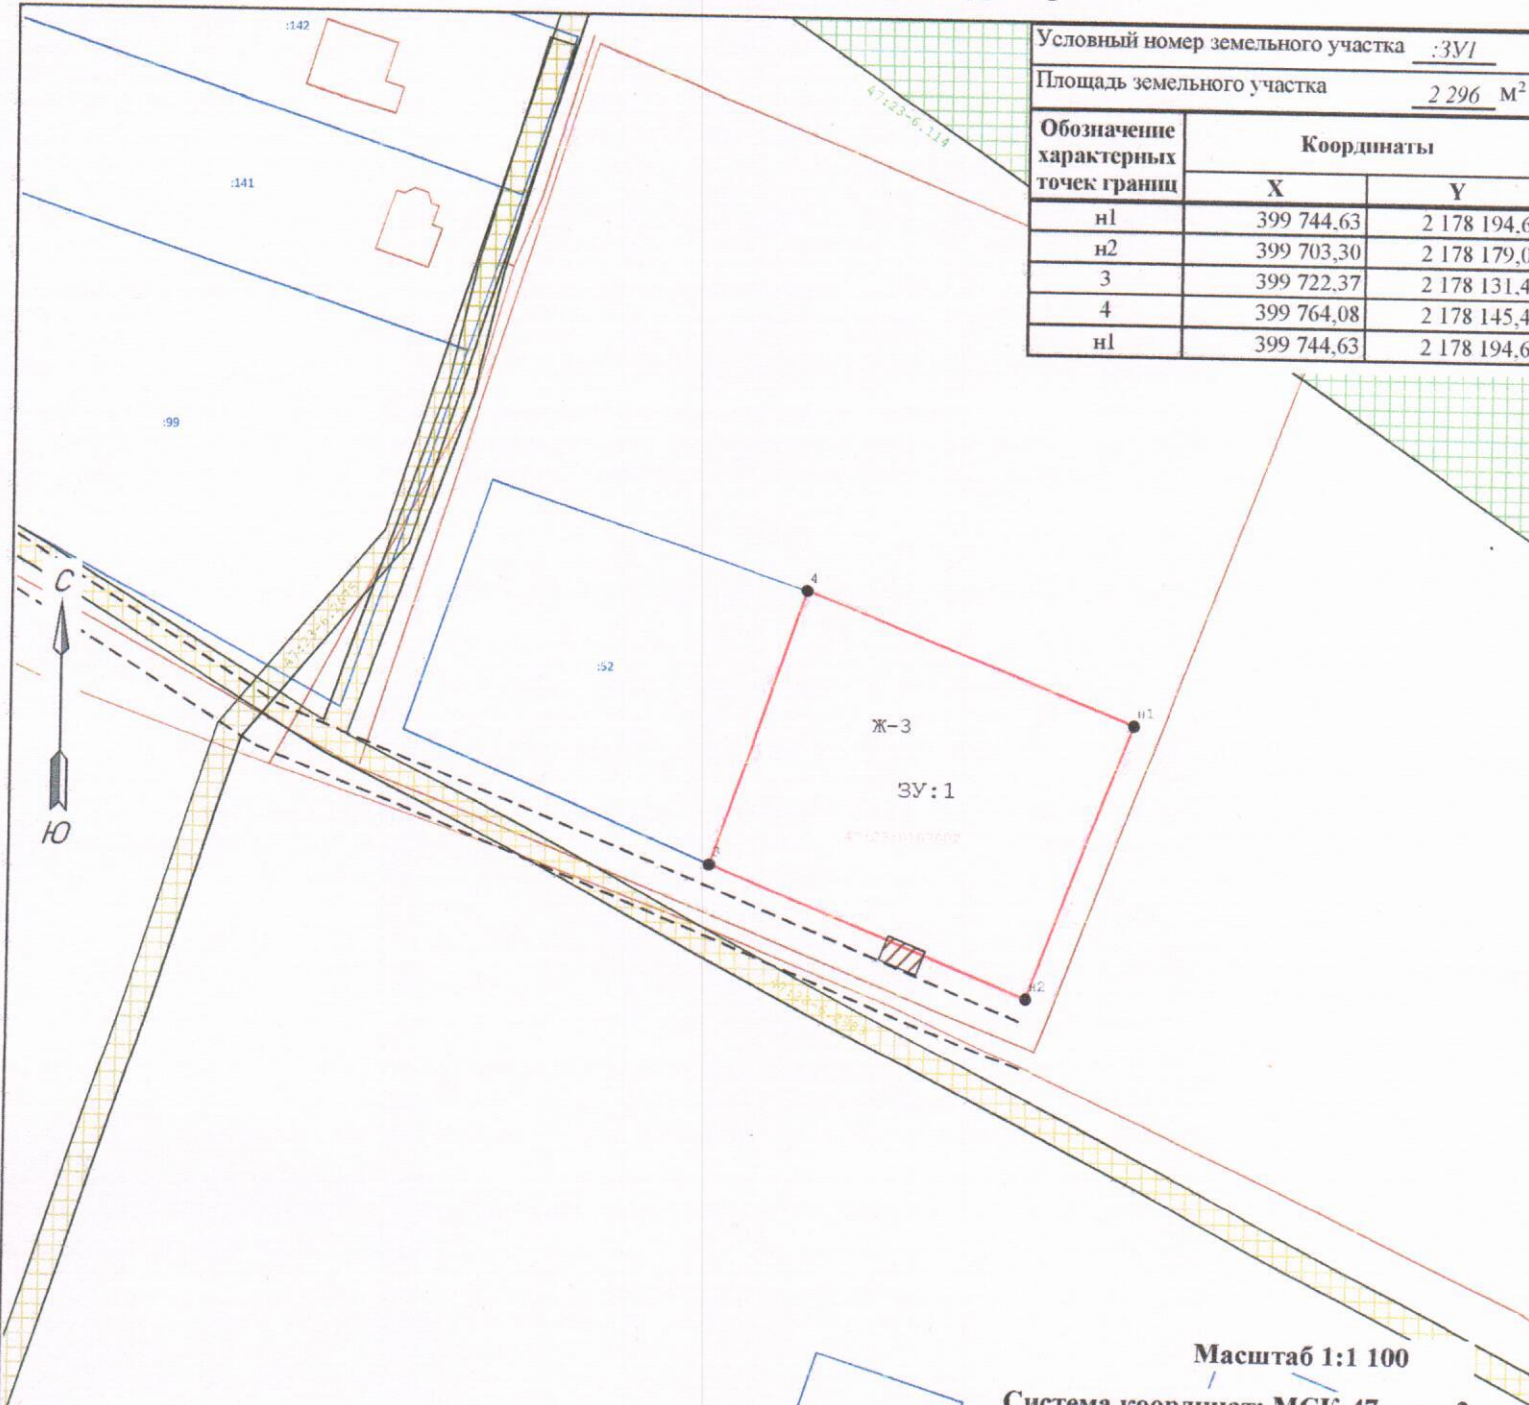
Утверждена

(наименование документа об утверждении, включая наименования органов государственной власти или органов местного самоуправления, принявших решение об утверждении схемы или подписавших соглашение о перераспределении земельных участков)

от _____ № _____

Схема расположения земельного участка или земельных участков на кадастровом плане территории









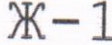

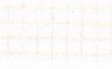
Условный номер земельного участка			:ЗУ1	
Площадь земельного участка			2 296 м ²	
Обозначение характерных точек границ	Координаты			
	X	Y		
n1	399 744,63	2 178 194,6		
n2	399 703,30	2 178 179,0		
3	399 722,37	2 178 131,4		
4	399 764,08	2 178 145,4		
n1	399 744,63	2 178 194,6		



Масштаб 1:1 100

Система координат: МСК-47, зона 2

Условные обозначения:

-  - границы земельных участков установленные по результатам межевания в соответствии с данными ЕГРН
-  - граница кадастрового квартала
-  - номер кадастрового квартала
-  - характерная точка границы, сведения о которой позволяют однозначно определить её местоположение
-  - доступ к образуемому земельному участку от дороги общего пользования
-  - существующие улицы, дороги, проезды (доступ к образуемому земельному участку)
-  - граница образуемого земельного участка
-  - номер существующего земельного участка
-  - зона застройки индивидуальных жилых домов
-  - здание, строение, объект капитального строительства- объект искусственного происхождения, облегчающий ориентирование на местности
-  - окрашенная зона инженерных коммуникаций 47:07-6.2232