


Условный номер земельного участка :ЗУ1		
Площадь земельного участка 1407м2		
Обозначение характерных точек границы	Координаты, м	
	X	Y
1	2	3
n1	368986,14	2193202,40
n2	369004,85	2193208,23
n3	368965,60	2193265,61
n4	368946,69	2193252,88
n5	368956,82	2193238,54
n1	368986,14	2193202,40

ПРИЛОЖЕНИЕ
к постановлению администрации
Гатчинского муниципального района
от _____ 202_г. № _____

Схема расположения земельного участка на кадастровом плане территории кадастрового квартала № 47:23:

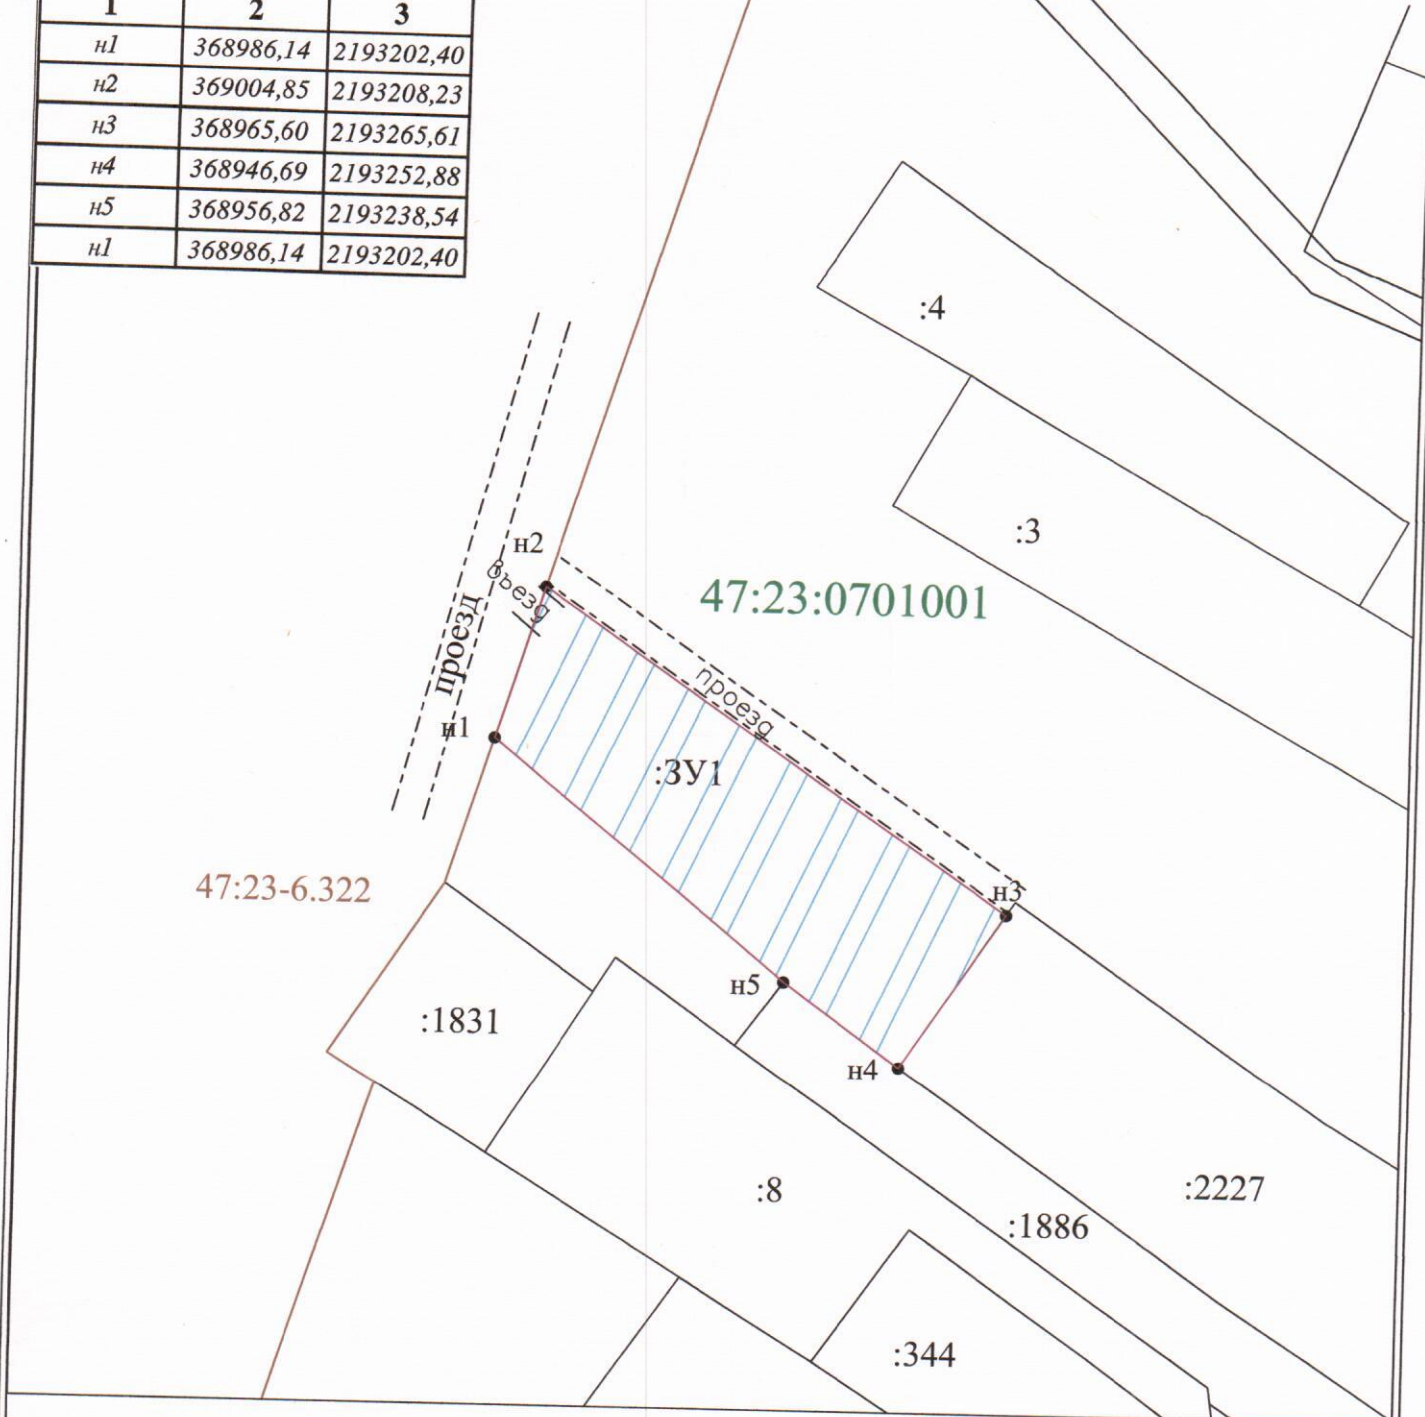

Условные обозначения:

- n1 - характерная точка границы, сведения о которой позволяют однозначно определить её на местности
- (red line) - вновь образованная часть границы, сведения о которой достаточны для определения её местоположения
- (green line) - граница кадастрового деления
- :ЗУ1 - обозначение земельного участка
- (brown line) - граница ЗОУИТ и территориальных зон по сведениям ЕГРН
- (blue) - Зона санитарной охраны источников водоснабжения и водопроводов питьевого назначения III пояса площадью 1407 кв.м.