


ЧЕРТЕЖ КРАСНЫХ ЛИНИЙ

Приложение № 1
к Постановлению администрации
Гатчинского муниципального района
Ленинградской области
от _____ № _____


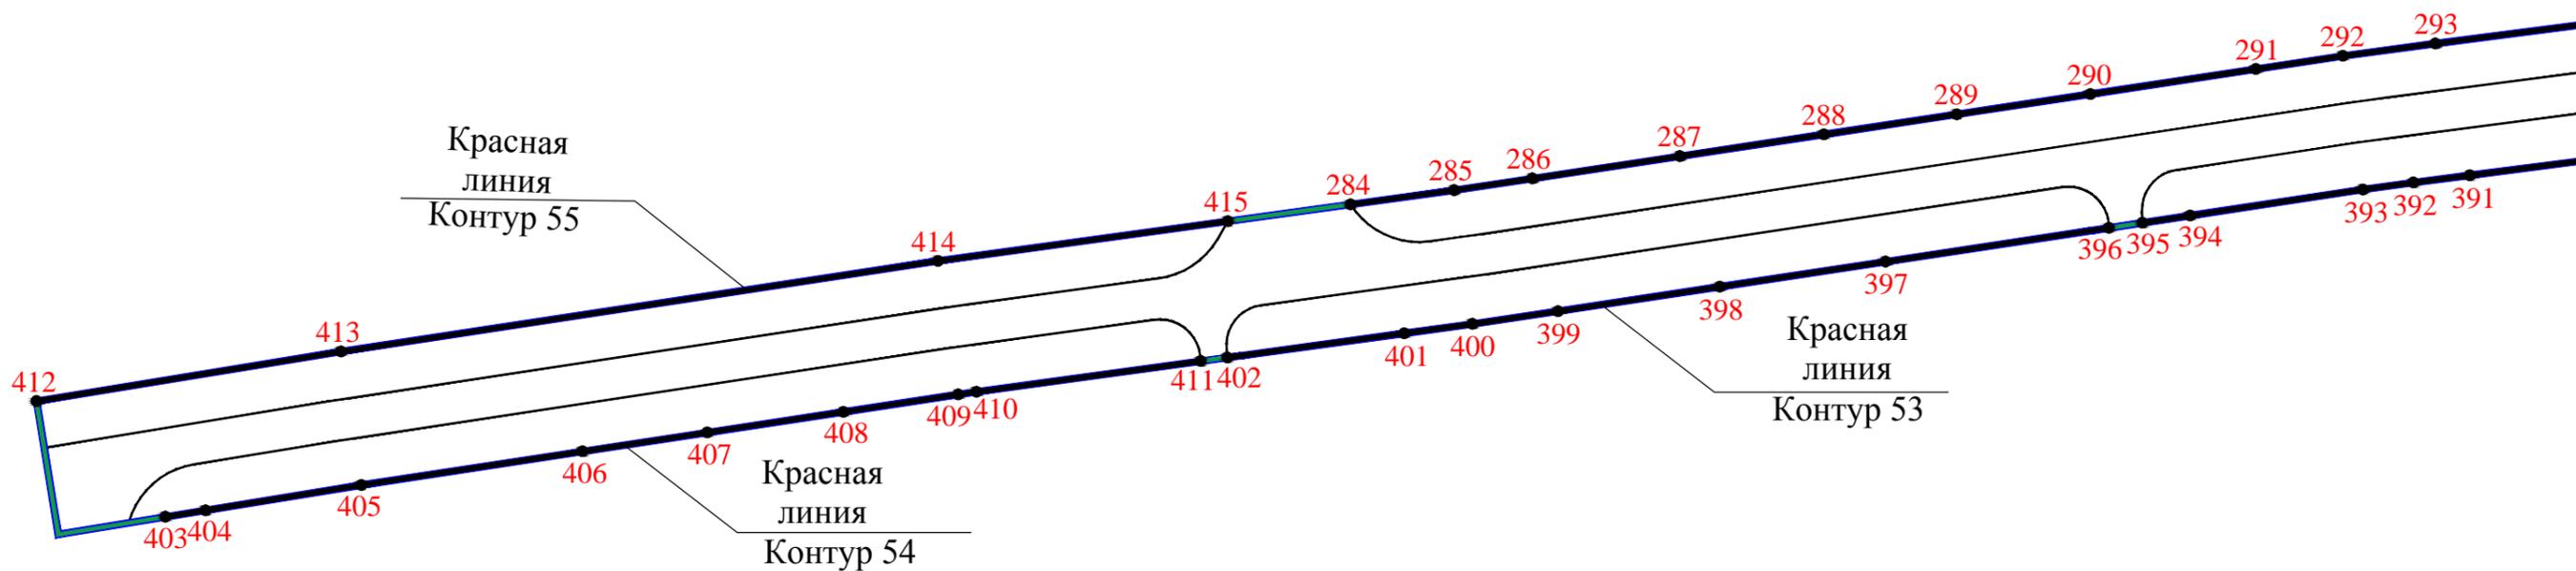


Линия совмещения с листом 2



УСЛОВНЫЕ ОБОЗНАЧЕНИЯ

Границы и красные линии

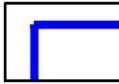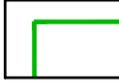-  границы территории, в отношении которой осуществляется подготовка проекта планировки
-  граница планируемого элемента планировочной структуры
-  устанавливаемые красные линии

Характерные точки


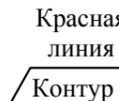
-  1 номера характерных точек устанавливаемых красных линий, в том числе точек начала и окончания красных линий, точек изменения описания красных линий
-  Красная линия
Контур 1 номер контура красной линии


Схема совмещения листов



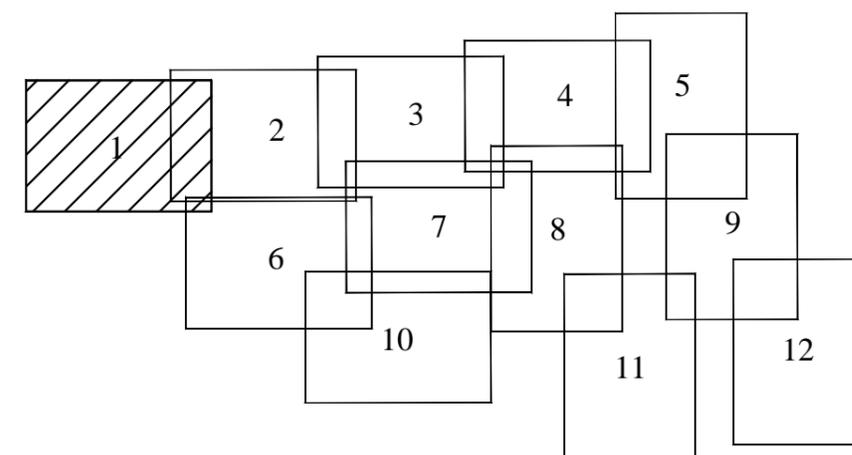


УСЛОВНЫЕ ОБОЗНАЧЕНИЯ

Границы и красные линии

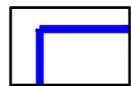

границы территории, в отношении которой осуществляется подготовка проекта планировки

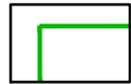

граница планируемого элемента планировочной структуры



устанавливаемые красные линии

Характерные точки



номера характерных точек устанавливаемых красных линий, в том числе точек начала и окончания красных линий, точек изменения описания красных линий



Красная линия
номер контура красной линии

Линия совмещения с листом 1


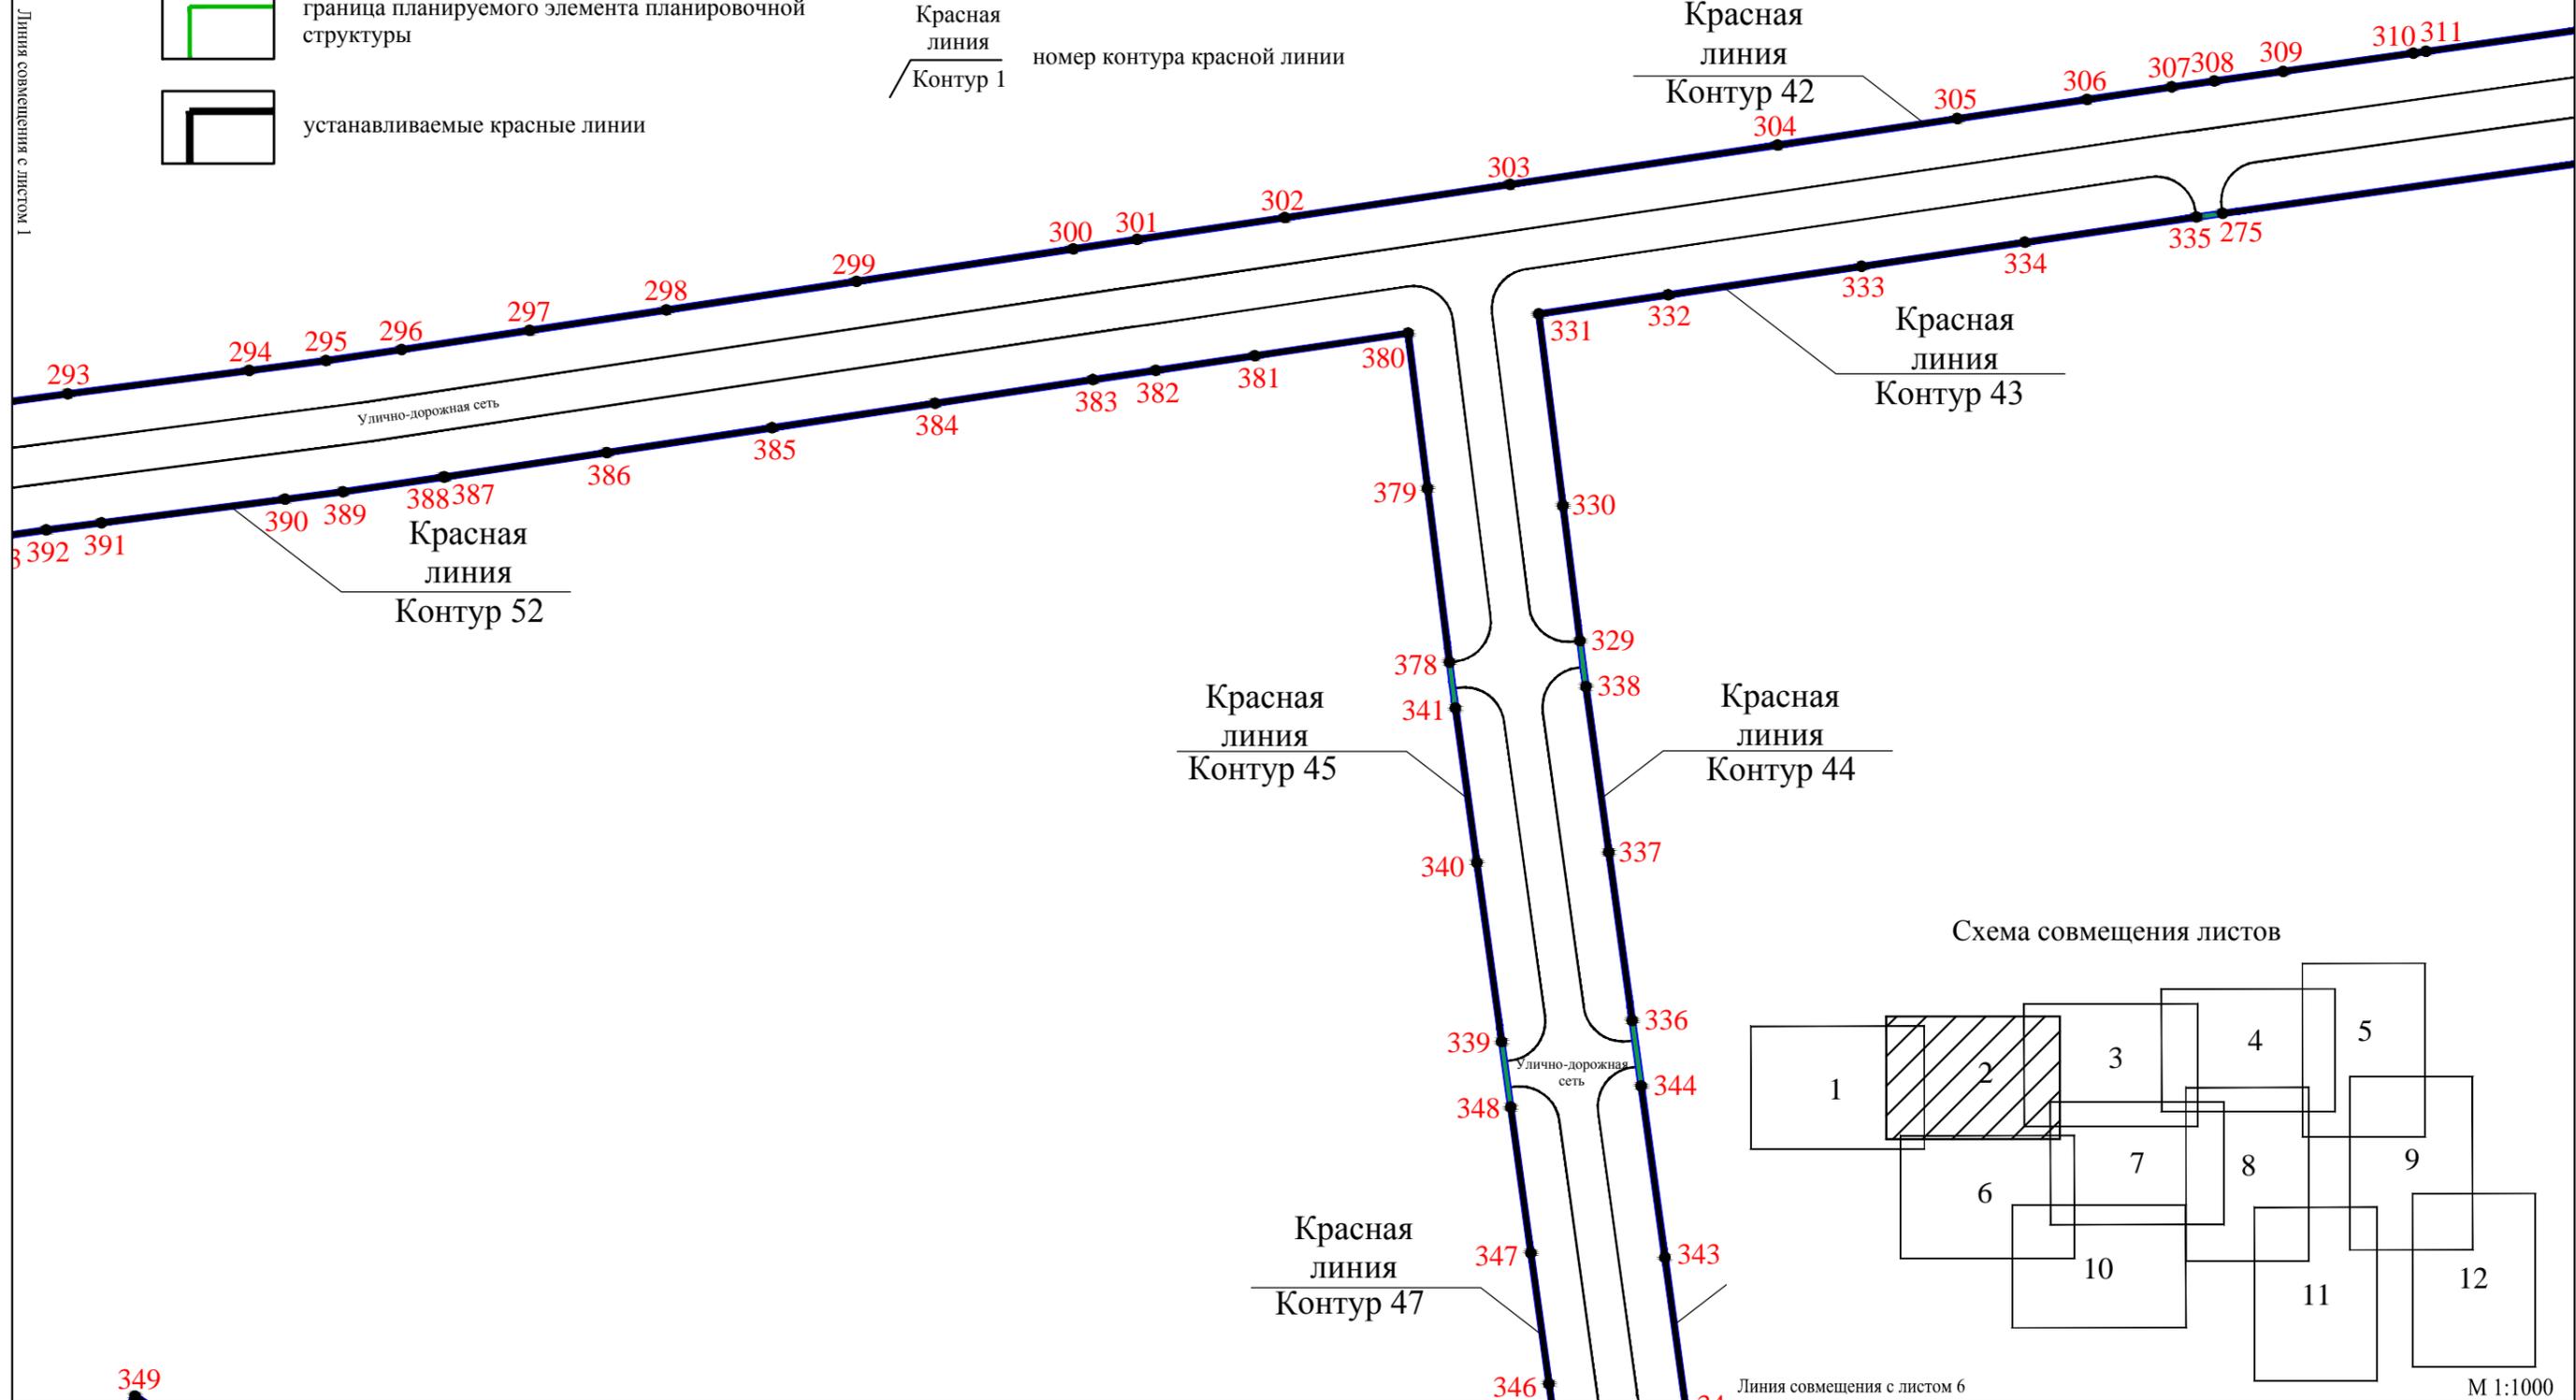


Схема совмещения листов

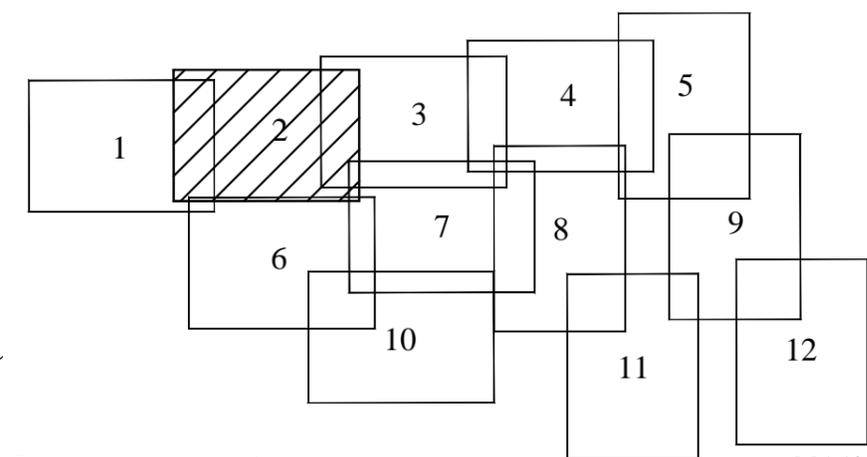

Линия совмещения с листом 6

Линия совмещения с листом 3


М 1:1000

Формат А3




УСЛОВНЫЕ ОБОЗНАЧЕНИЯ

Границы и красные линии

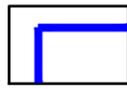

границы территории, в отношении которой осуществляется подготовка проекта планировки

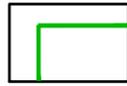


граница планируемого элемента планировочной структуры



устанавливаемые красные линии

Характерные точки

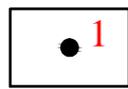


номера характерных точек устанавливаемых красных линий, в том числе точек начала и окончания красных линий, точек изменения описания красных линий

Красная линия


Контур 1

Линия совмещения с листом 2

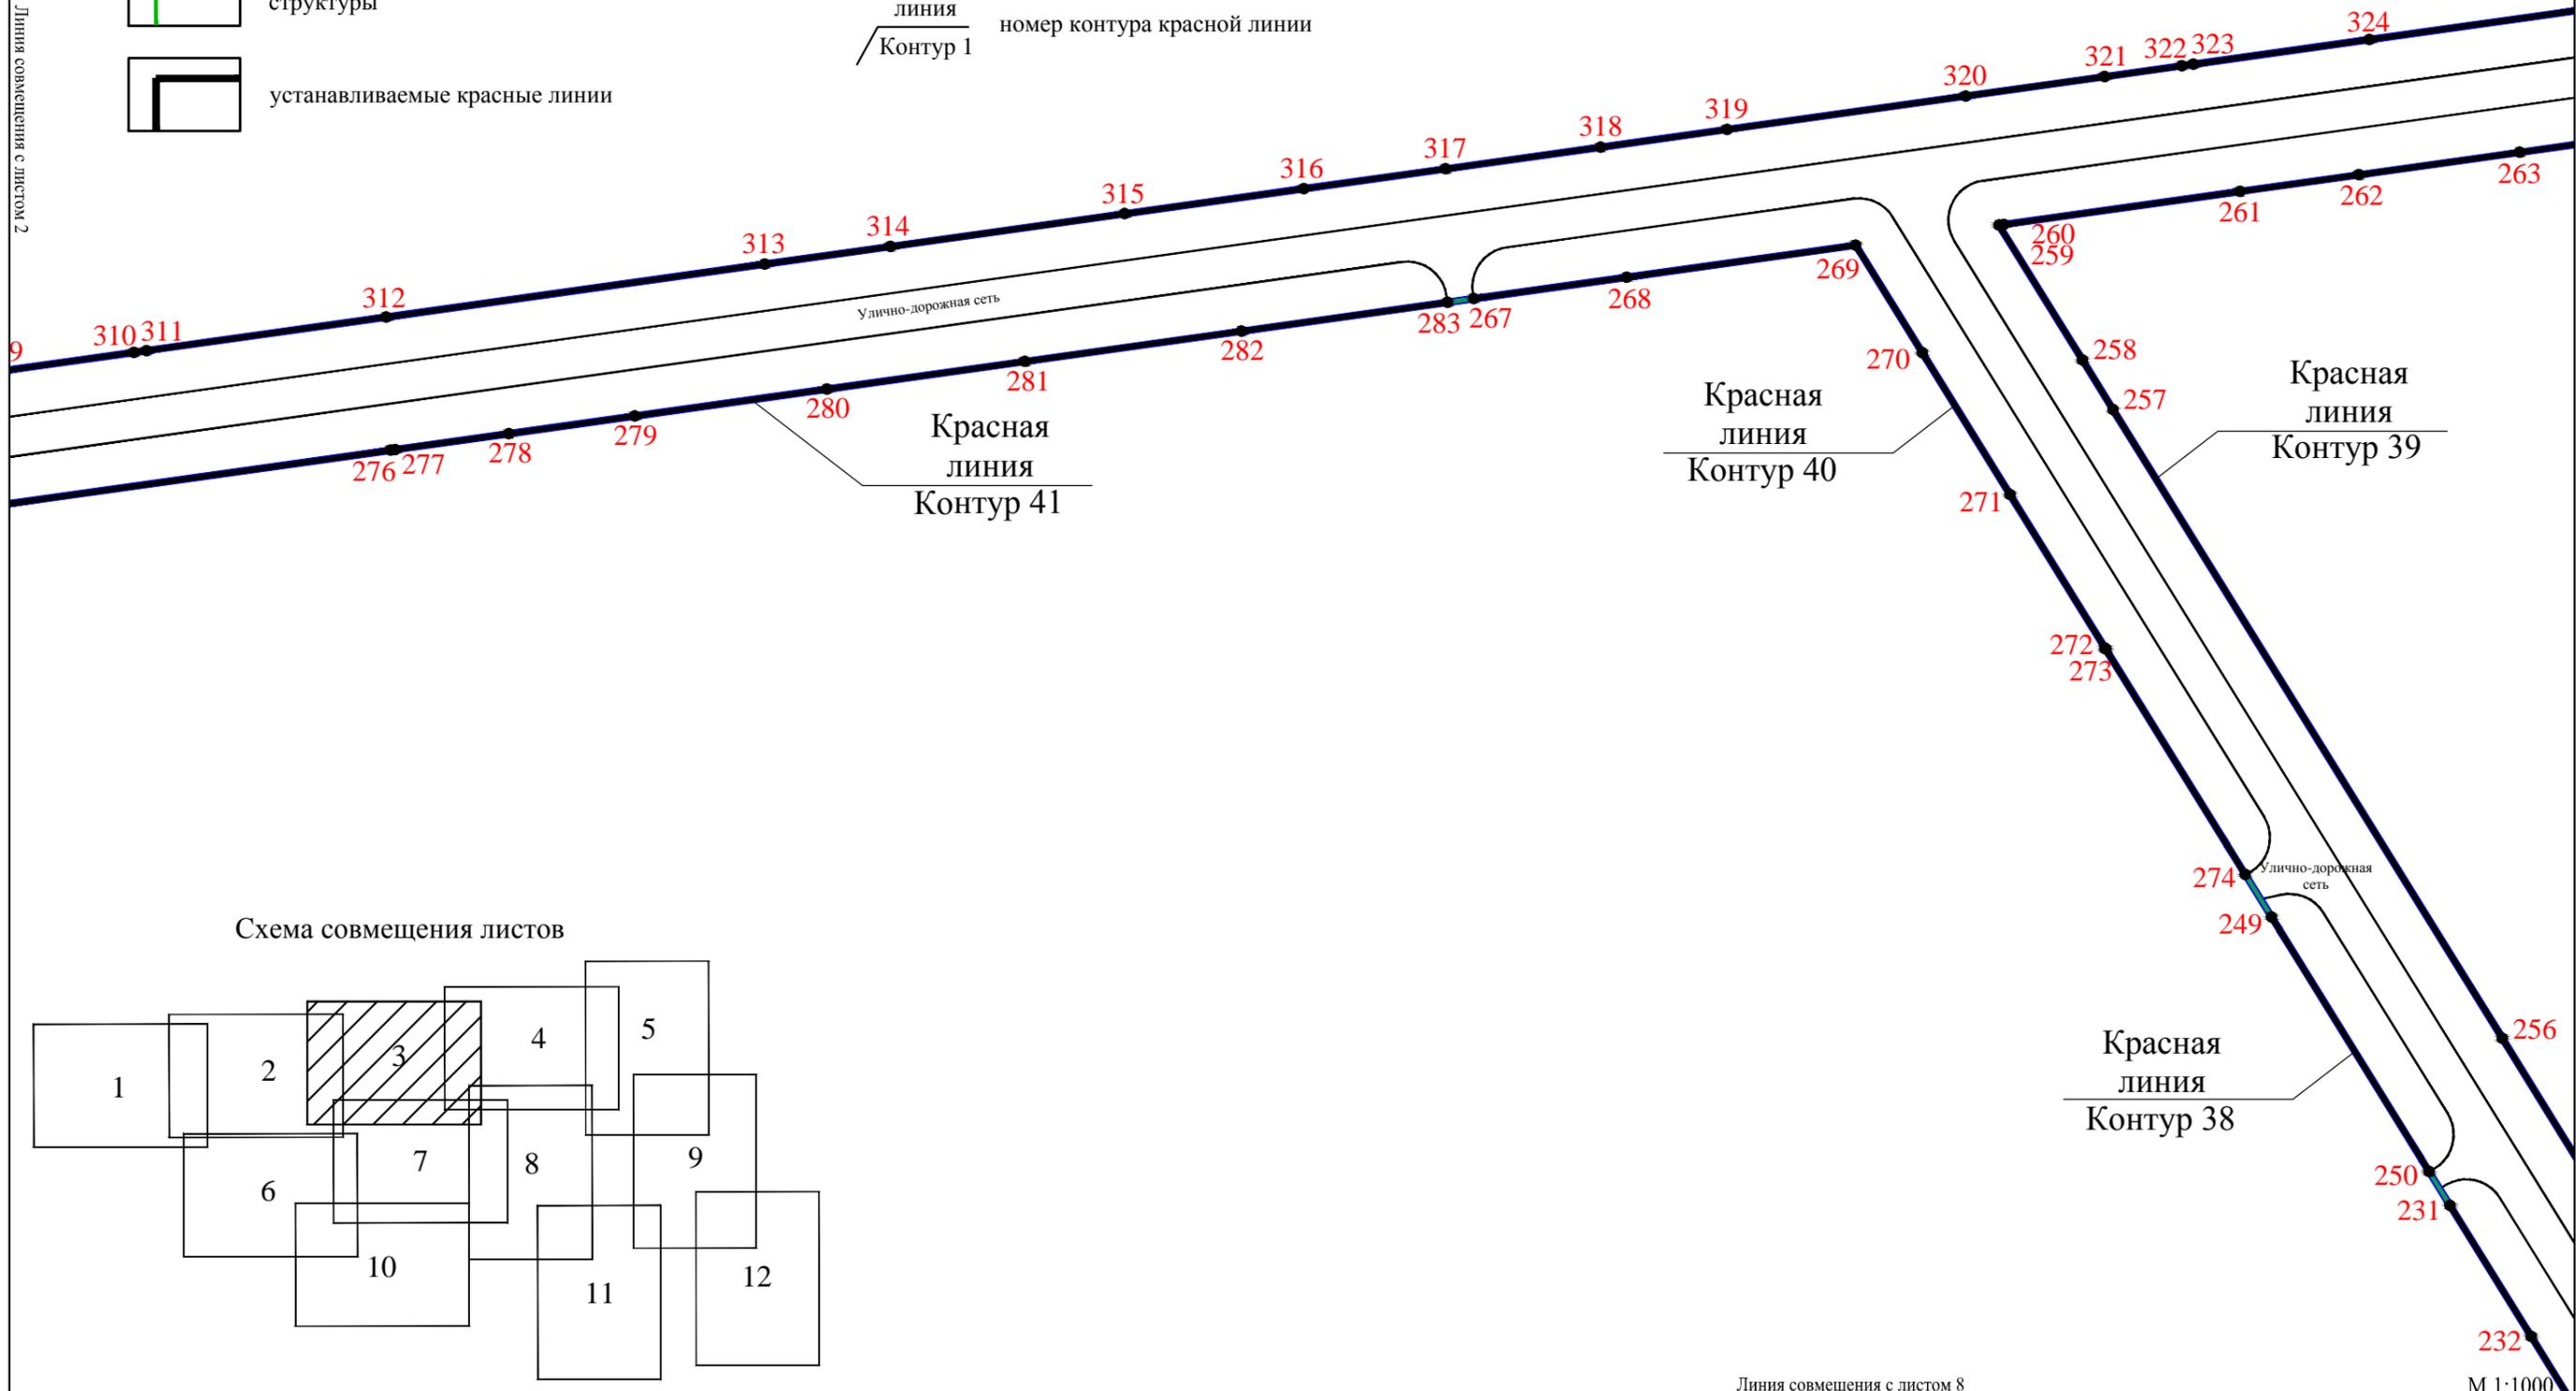

Линия совмещения с листом 4

Схема совмещения листов

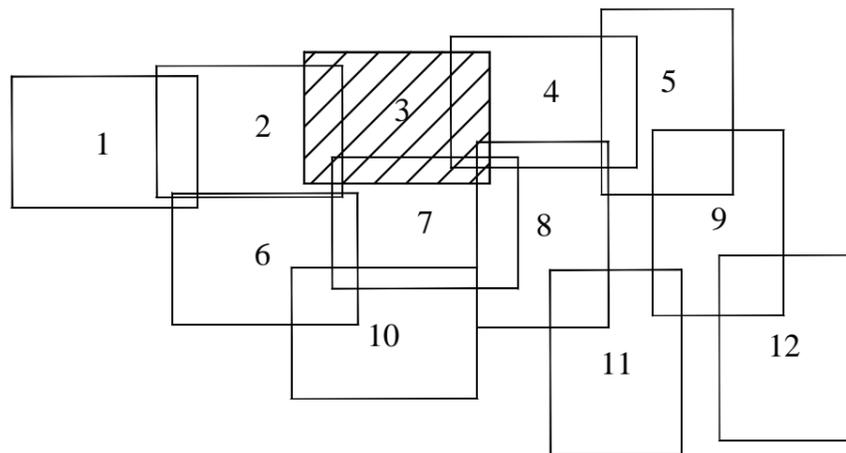

Линия совмещения с листом 8


М 1:1000

Формат А3





УСЛОВНЫЕ ОБОЗНАЧЕНИЯ

Границы и красные линии

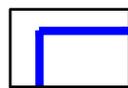-  границы территории, в отношении которой осуществляется подготовка проекта планировки
-  граница планируемого элемента планировочной структуры
-  устанавливаемые красные линии

Характерные точки

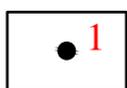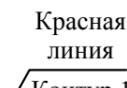-  номера характерных точек устанавливаемых красных линий, в том числе точек начала и окончания красных линий, точек изменения описания красных линий
-  Красная линия
Контур 1 номер контура красной линии

Линия совмещения с листом 3

Линия совмещения с листом 5


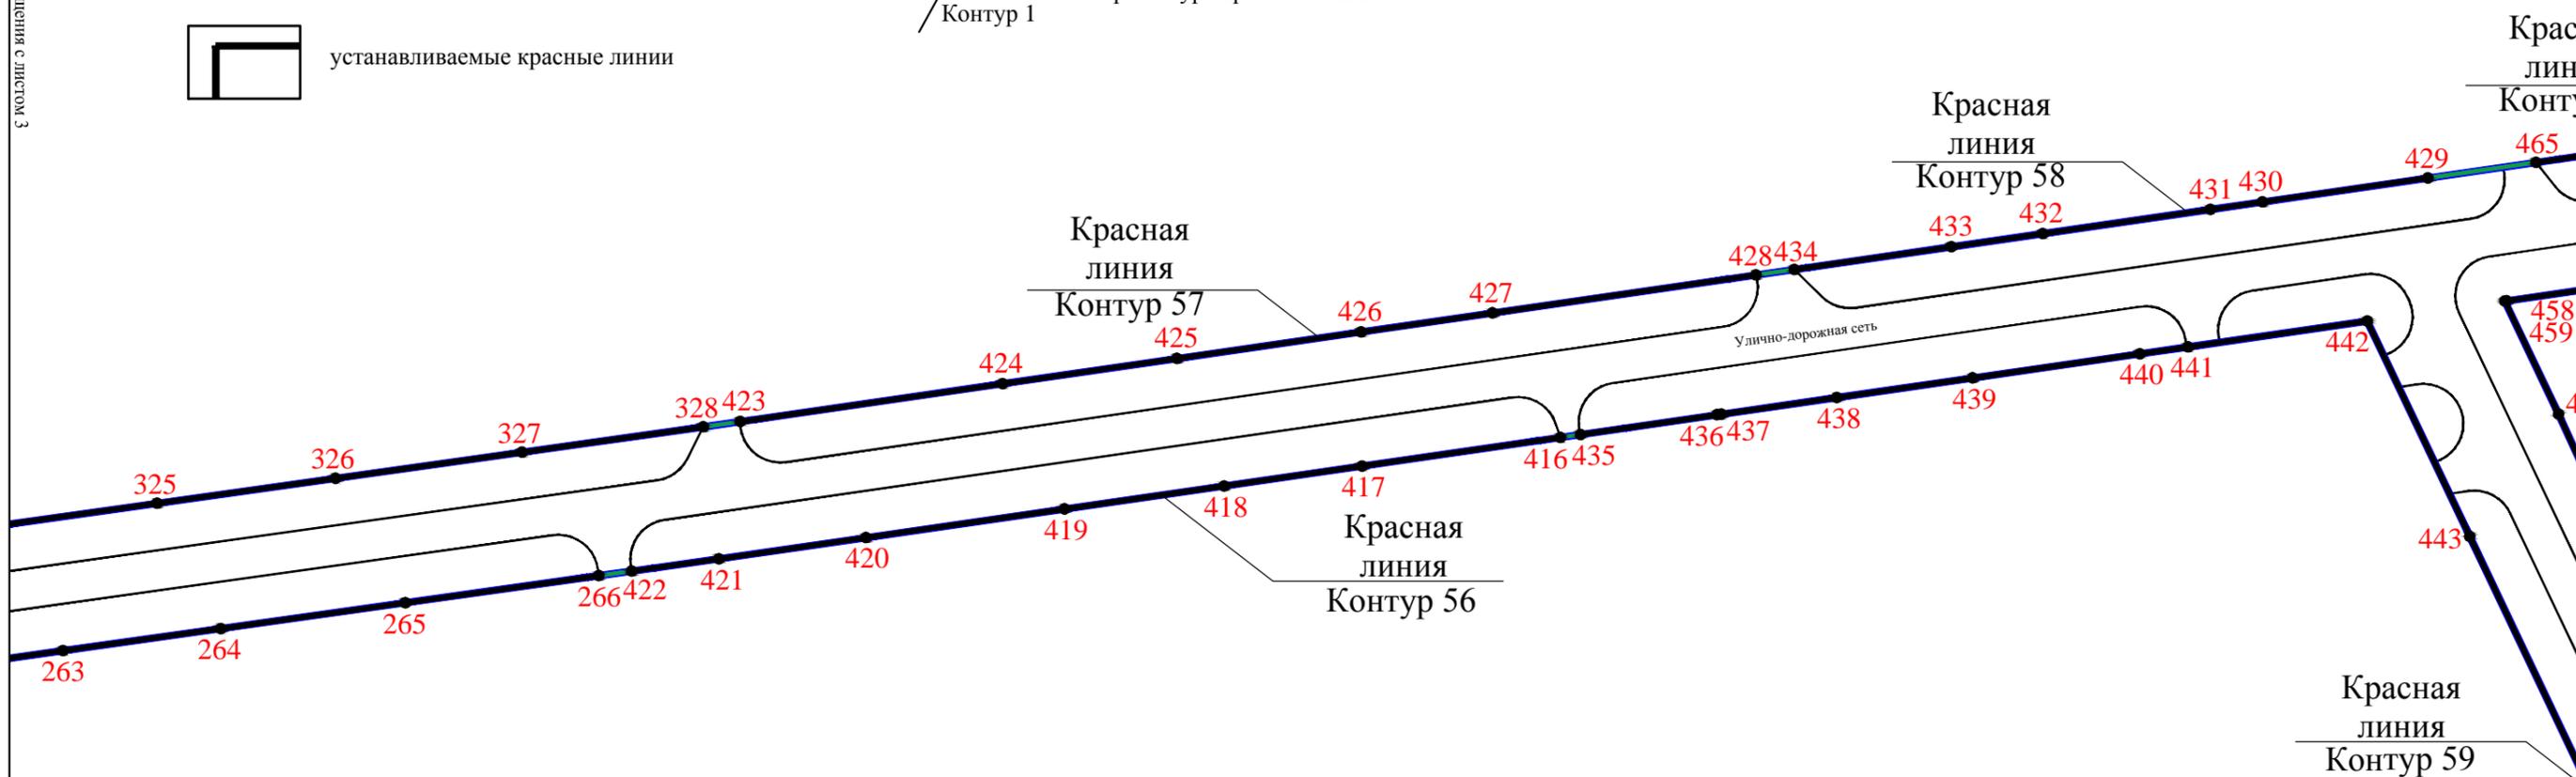


Схема совмещения листов

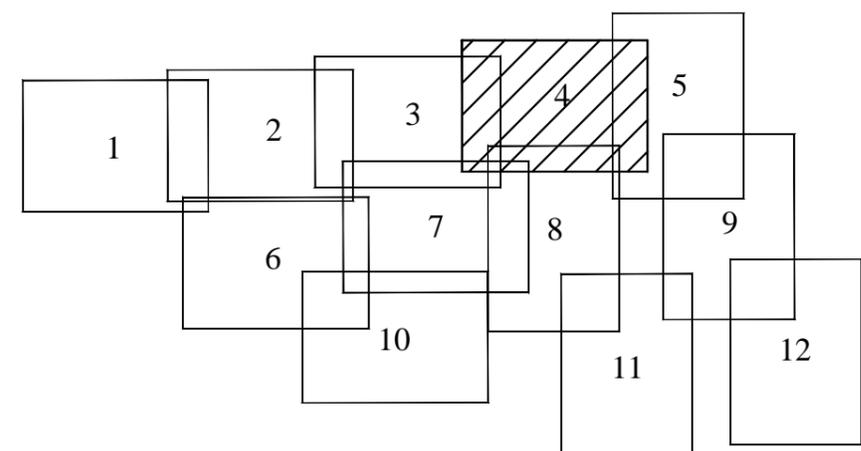

Линия совмещения с листом 9

М 1:1000

Формат А3





УСЛОВНЫЕ ОБОЗНАЧЕНИЯ

Границы и красные линии

-  границы территории, в отношении которой осуществляется подготовка проекта планировки
-  граница планируемого элемента планировочной структур
-  устанавливаемые красные линии

Характерные точки

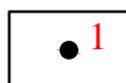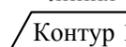-  1 номера характерных точек устанавливаемых красных линий, в том числе точек начала и окончания красных линий, точек изменения описания красных линий
-  Красная линия
-  Контур 1 номер контура красной линии



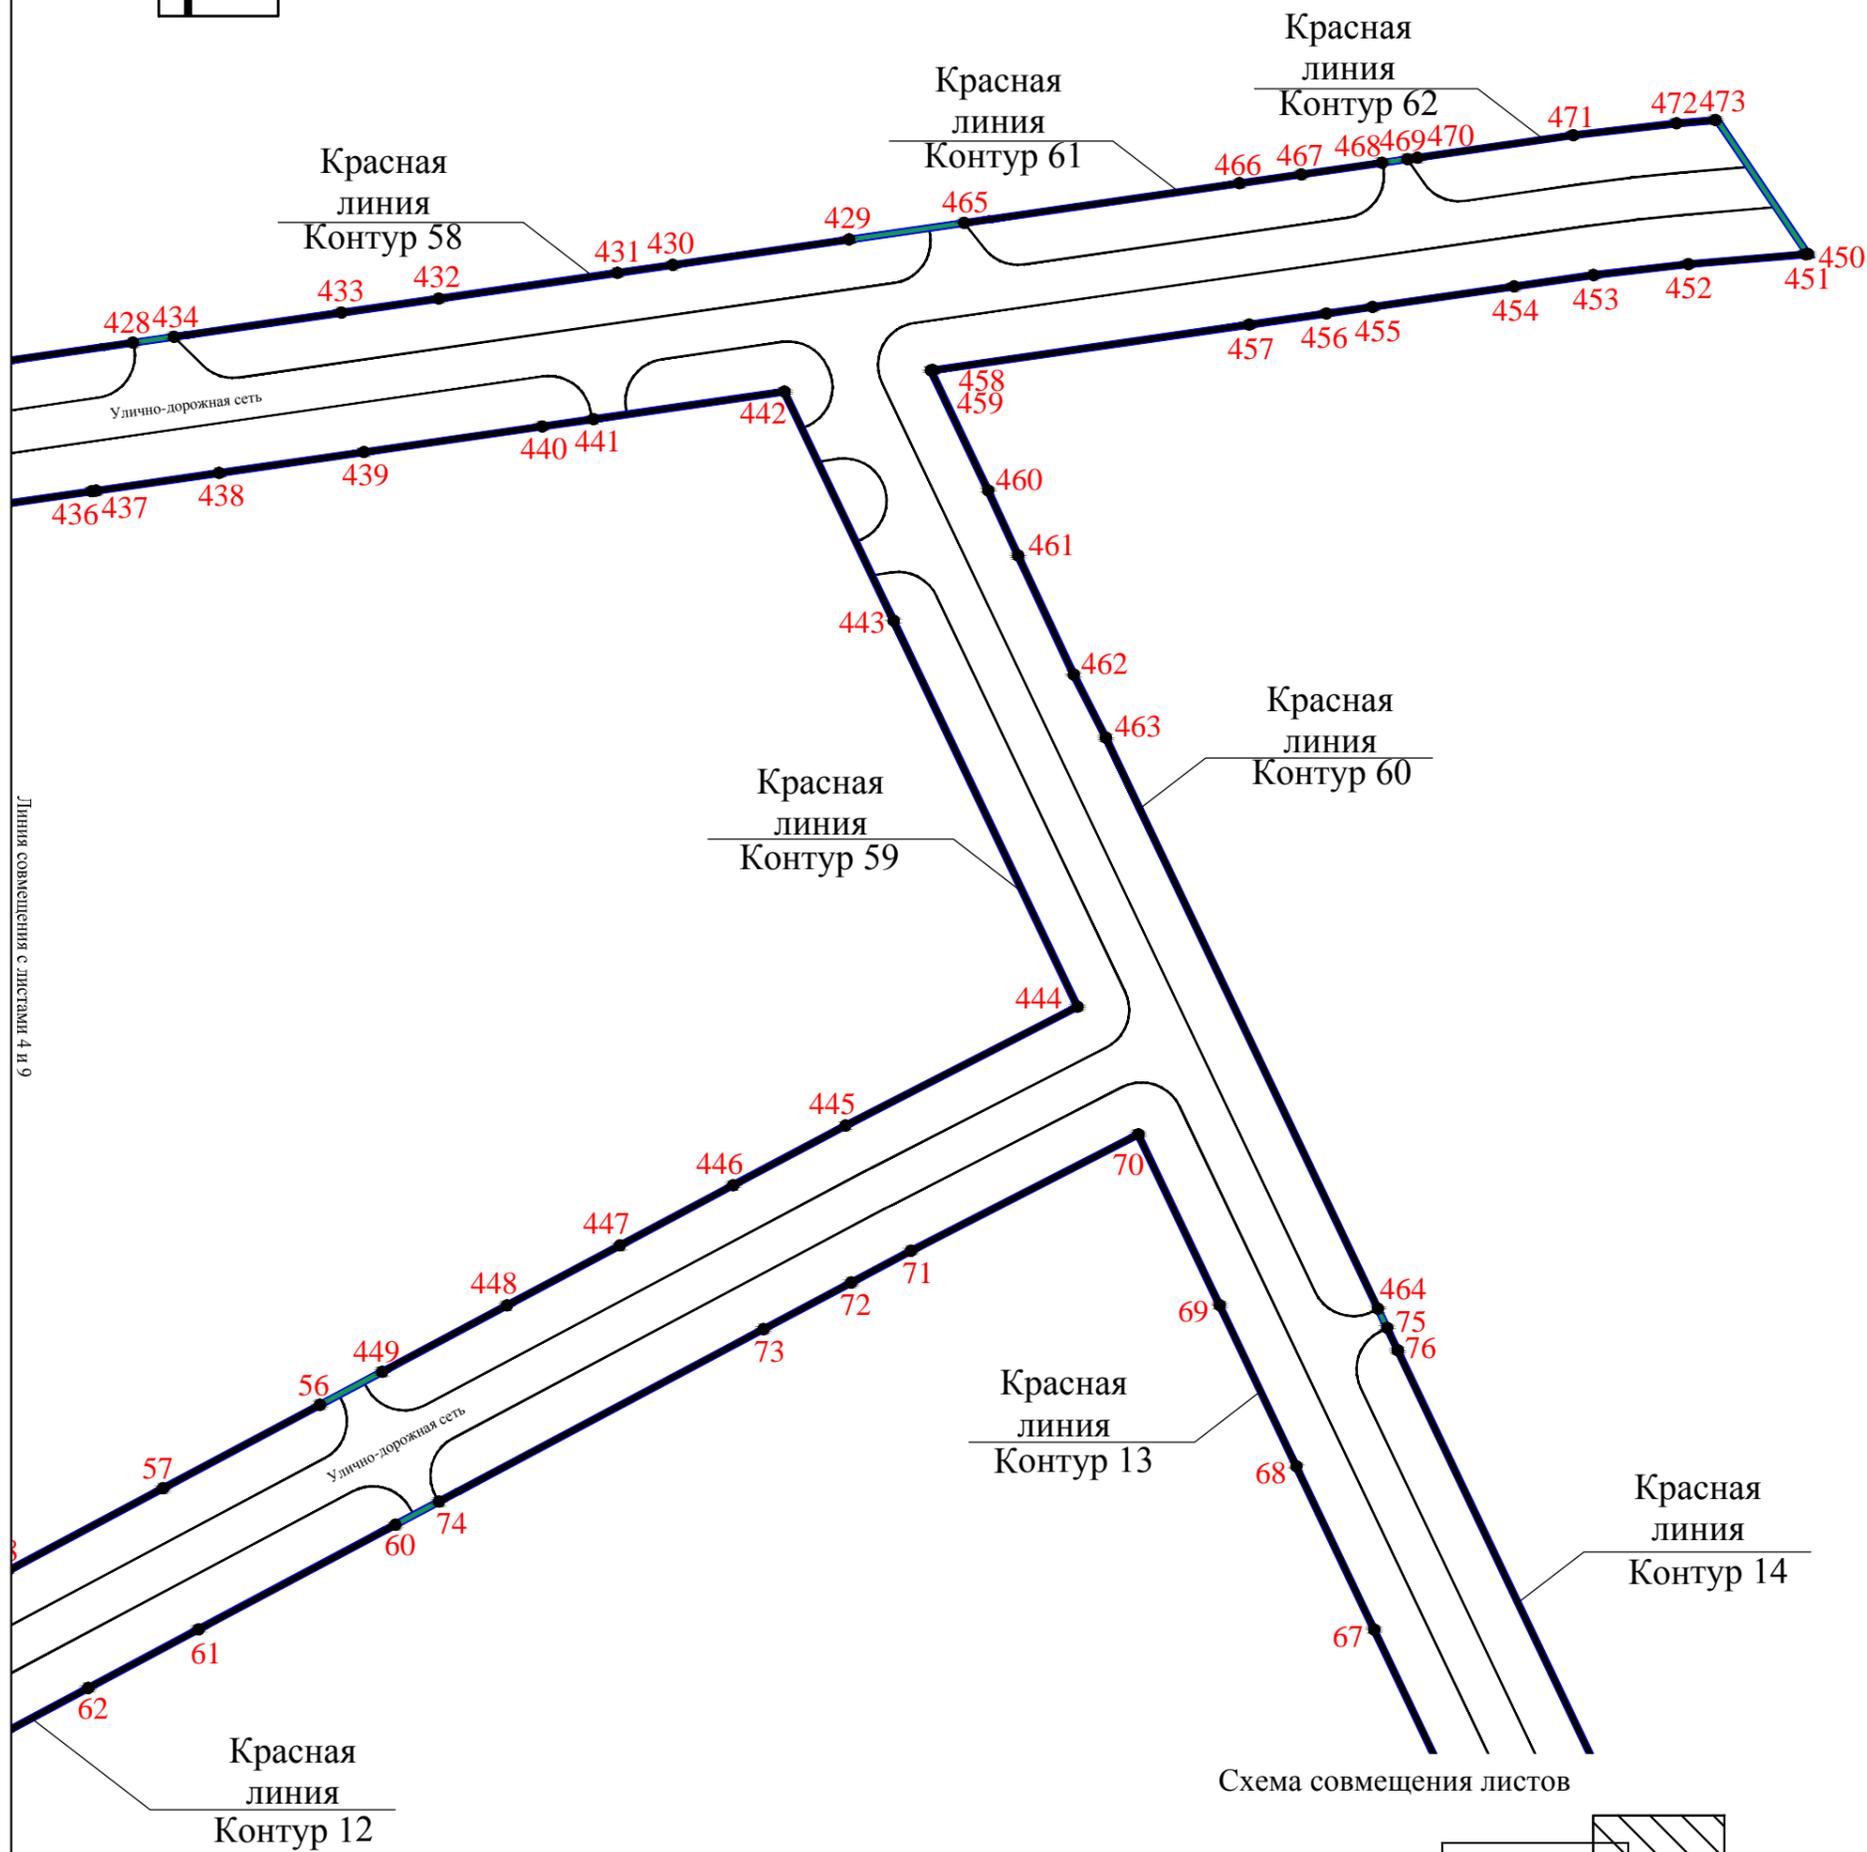


Схема совмещения листов

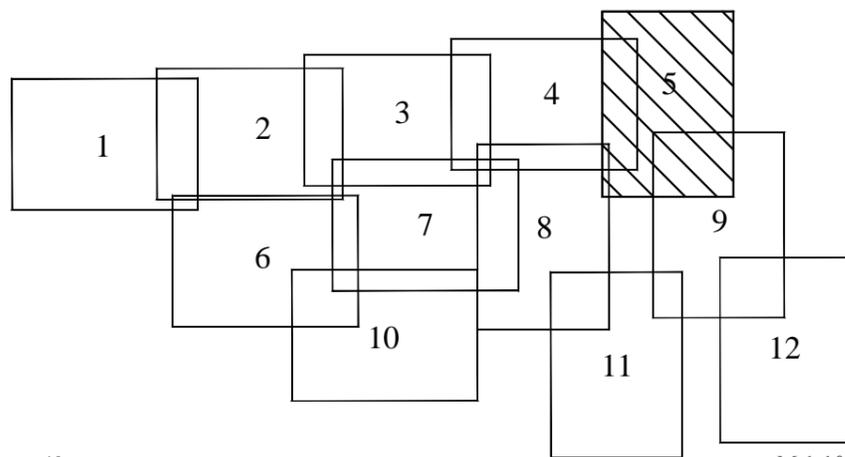

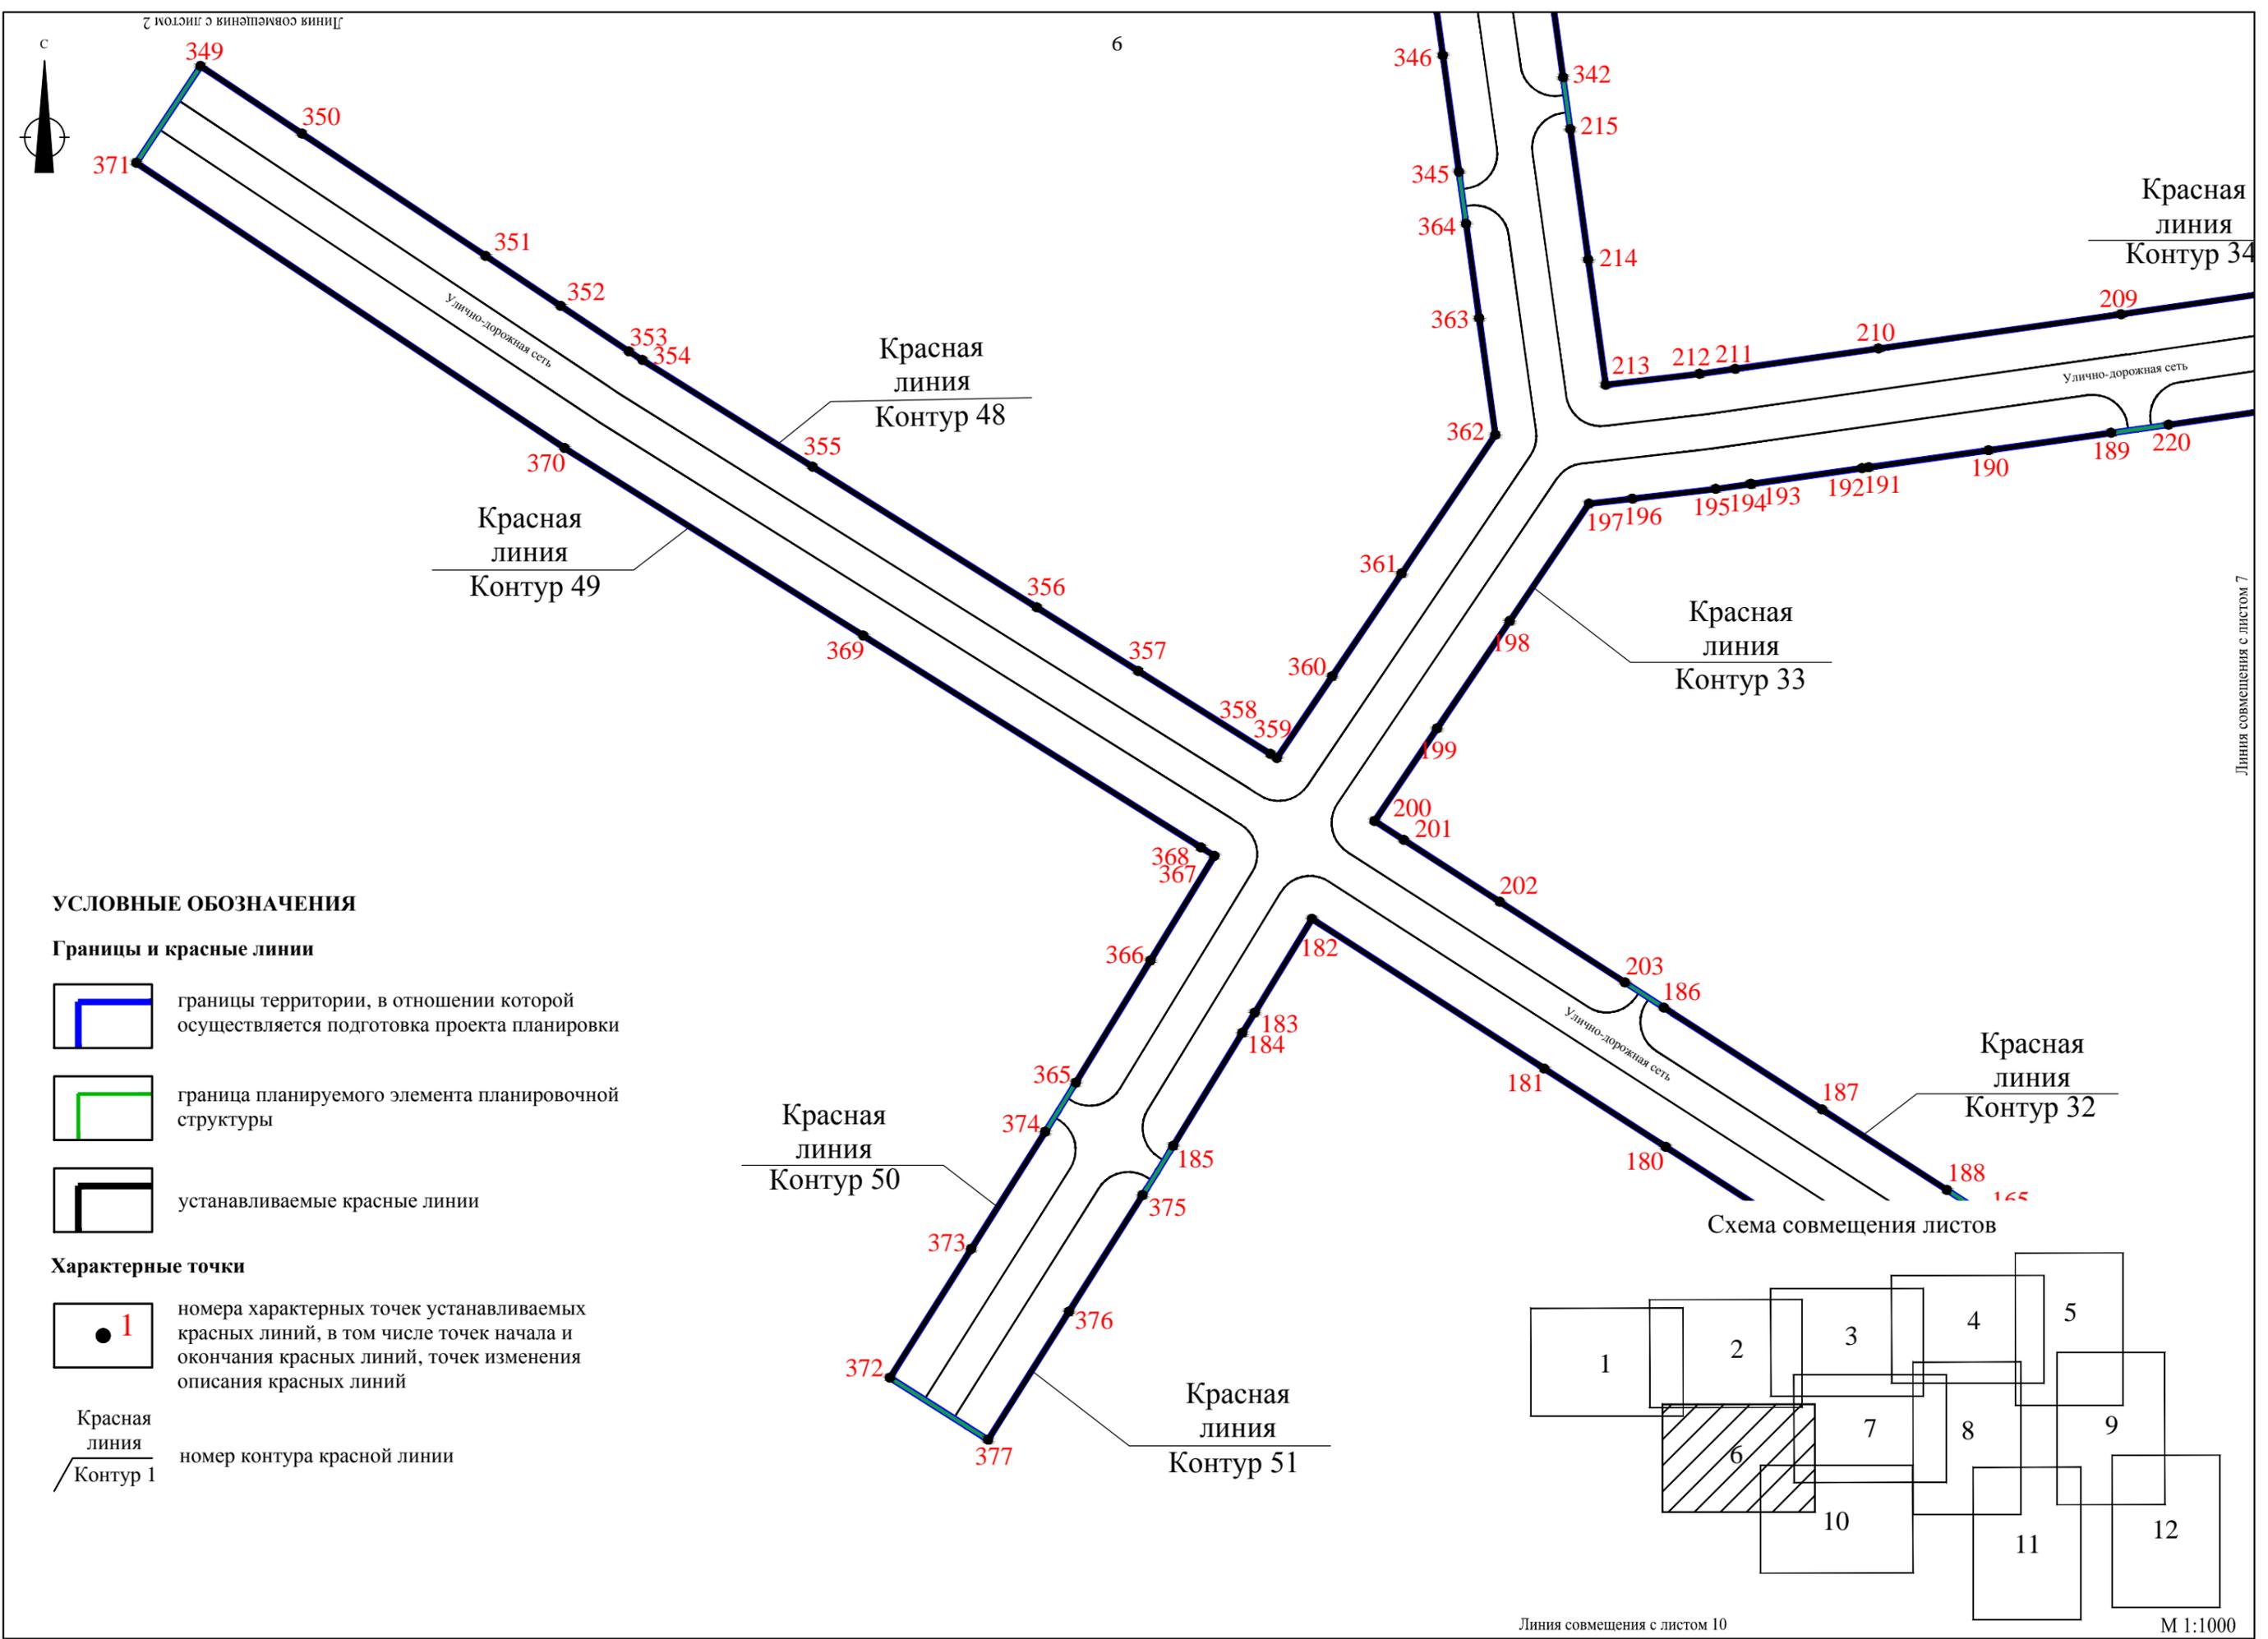

Линия совмещения с листом 2

6

УСЛОВНЫЕ ОБОЗНАЧЕНИЯ


Границы и красные линии

-  границы территории, в отношении которой осуществляется подготовка проекта планировки
-  граница планируемого элемента планировочной структуры
-  устанавливаемые красные линии

Характерные точки

-  номера характерных точек устанавливаемых красных линий, в том числе точек начала и окончания красных линий, точек изменения описания красных линий

Красная линия
Контур 1

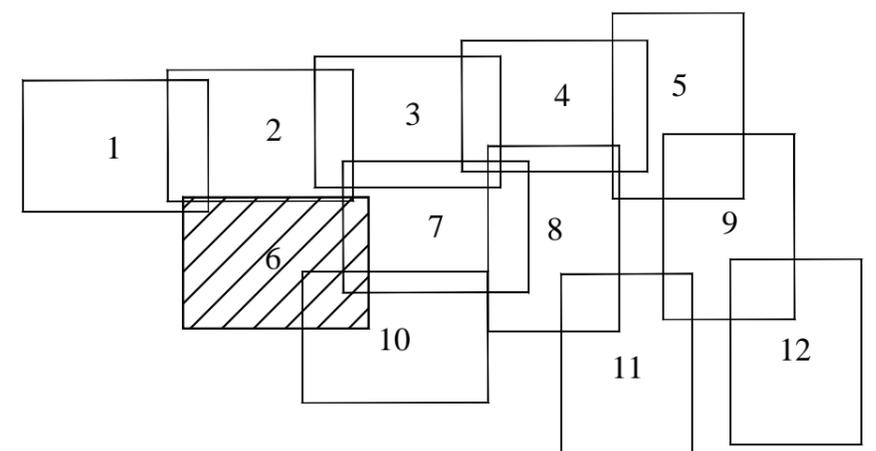

Линия совмещения с листом 10

М 1:1000
Формат А3

Линия совмещения с листом 7



Линия совмещения с листом 9

Красная линия
Контур 34

Улично-дорожная сеть

220

219

218

Красная линия
Контур 35

217

216 230

229 228

227

Красная линия
Контур 36

226

225

224

223

222

221

37

Красная линия
Контур 37

238

237

236

235

Улично-дорожная сеть

239

240

242 241

244 243

246 245

247

205 204 248

206

207

208

250

231

232

233

255

Линия совмещения с листом 8

УСЛОВНЫЕ ОБОЗНАЧЕНИЯ

Границы и красные линии



границы территории, в отношении которой осуществляется подготовка проекта планировки



граница планируемого элемента планировочной структуры




устанавливаемые красные линии

Характерные точки





номера характерных точек устанавливаемых красных линий, в том числе точек начала и окончания красных линий, точек изменения описания красных линий

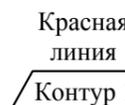

Красная линия
Контур 1
номер контура красной линии

Схема совмещения листов

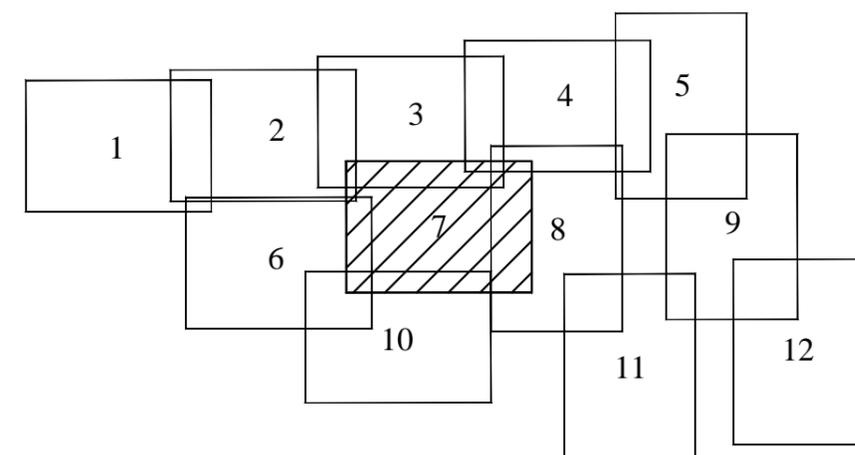

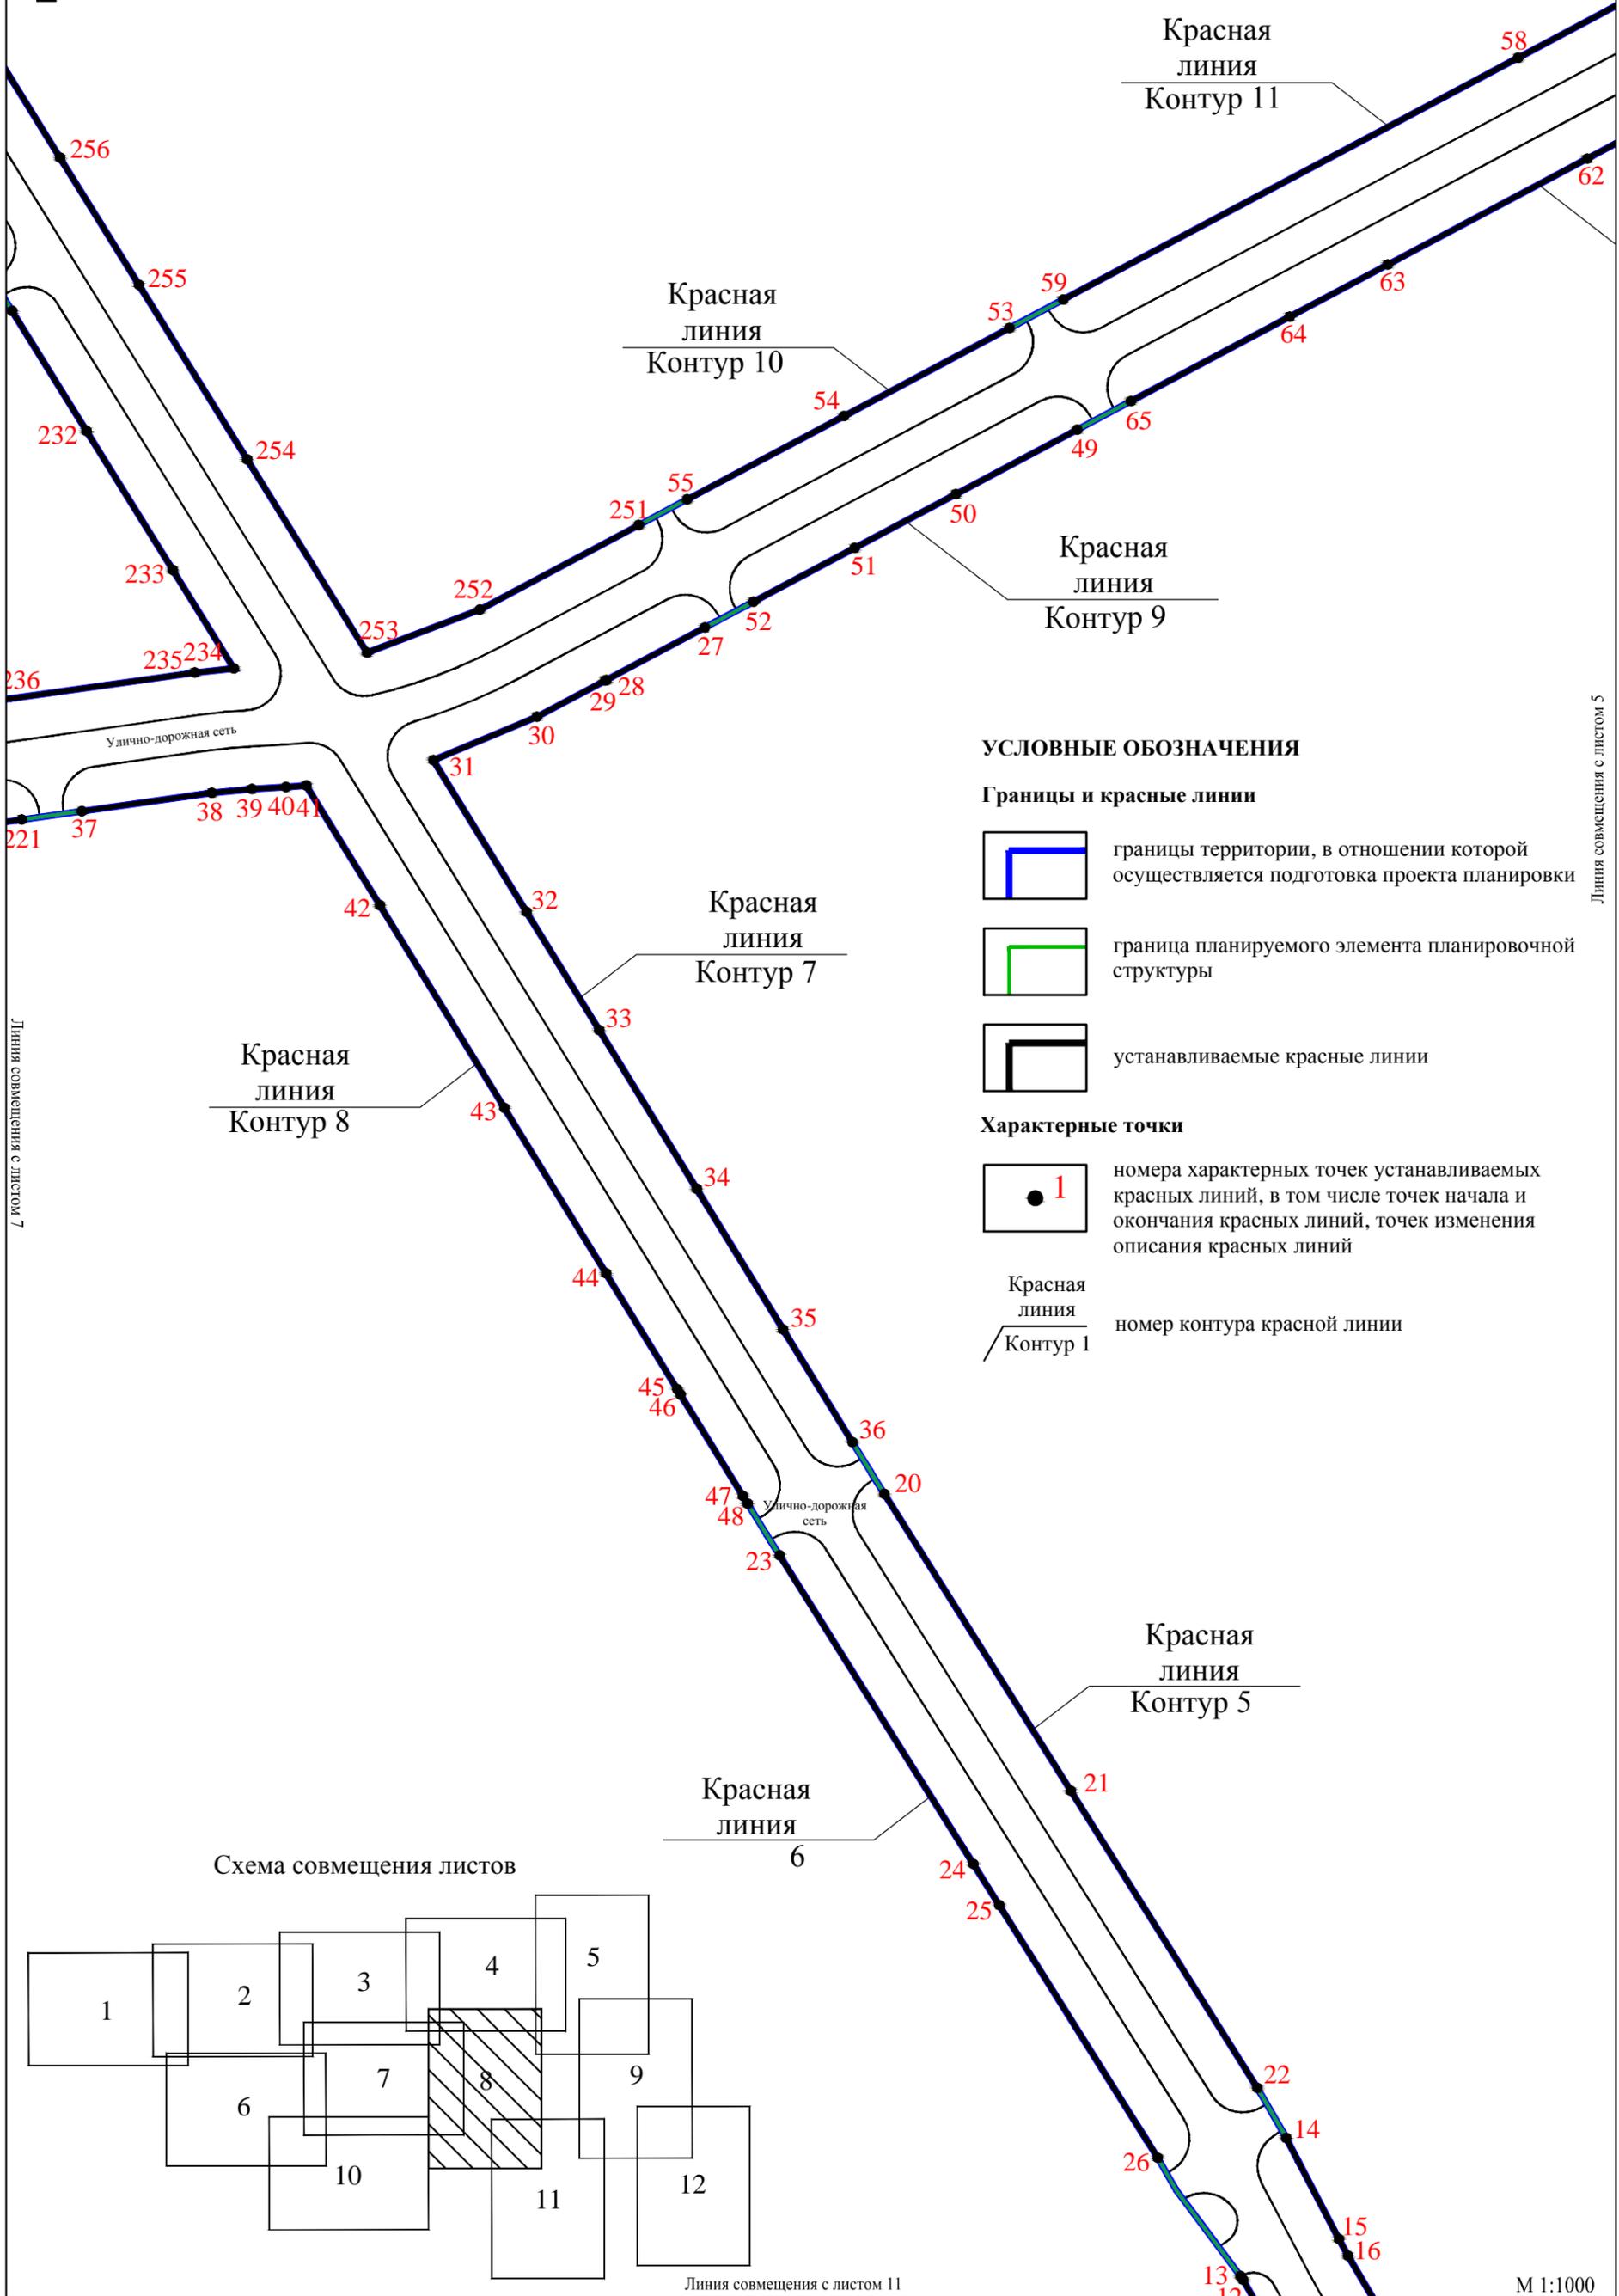

УСЛОВНЫЕ ОБОЗНАЧЕНИЯ

Границы и красные линии



границы территории, в отношении которой осуществляется подготовка проекта планировки



граница планируемого элемента планировочной структуры




устанавливаемые красные линии

Характерные точки




номера характерных точек устанавливаемых красных линий, в том числе точек начала и окончания красных линий, точек изменения описания красных линий

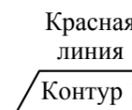


Красная линия
Контур 1
номер контура красной линии

Схема совмещения листов

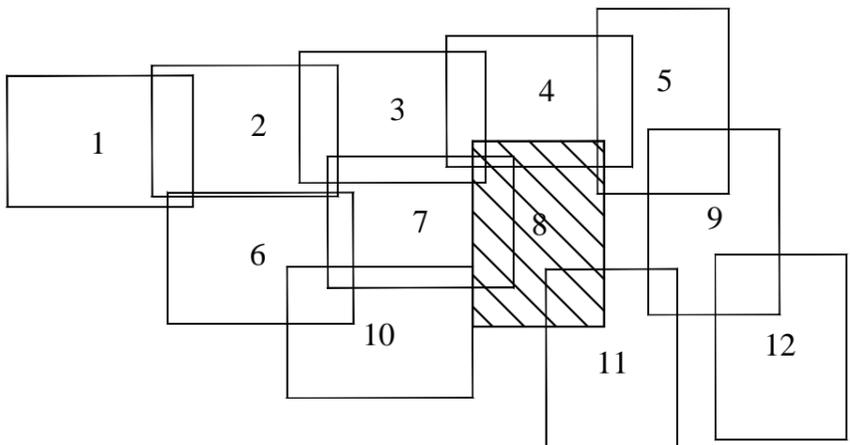

Линия совмещения с листом 11

Линия совмещения с листом 5

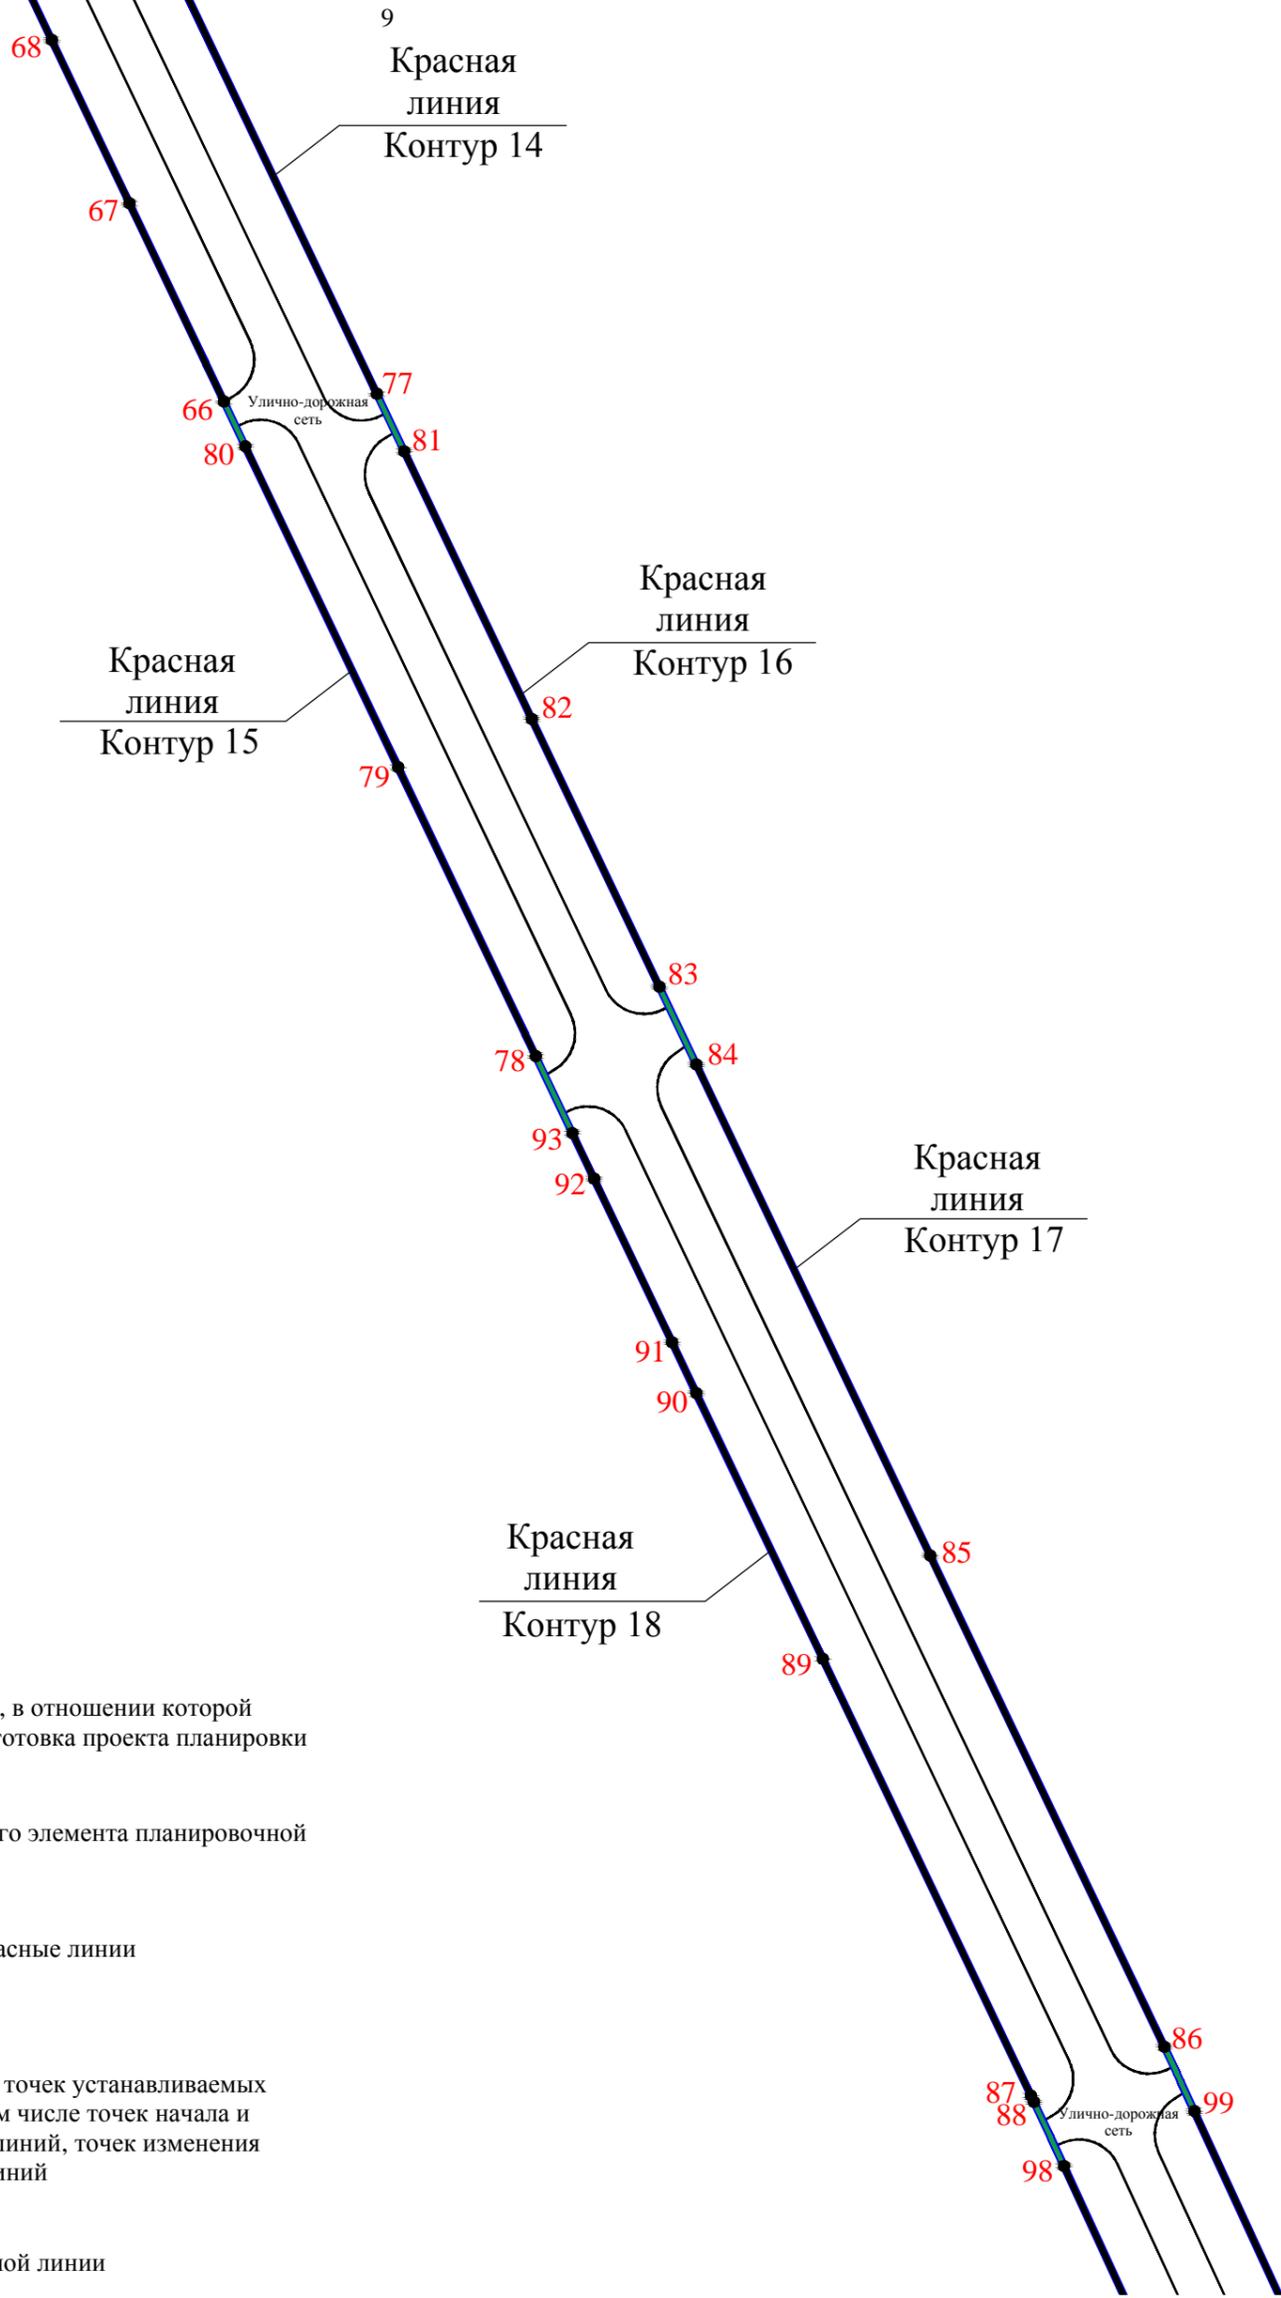


УСЛОВНЫЕ ОБОЗНАЧЕНИЯ

Границы и красные линии



границы территории, в отношении которой осуществляется подготовка проекта планировки

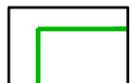

граница планируемого элемента планировочной структуры




устанавливаемые красные линии

Характерные точки




номера характерных точек устанавливаемых красных линий, в том числе точек начала и окончания красных линий, точек изменения описания красных линий

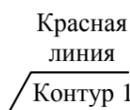

Красная линия
Контур 1
номер контура красной линии

Схема совмещения листов

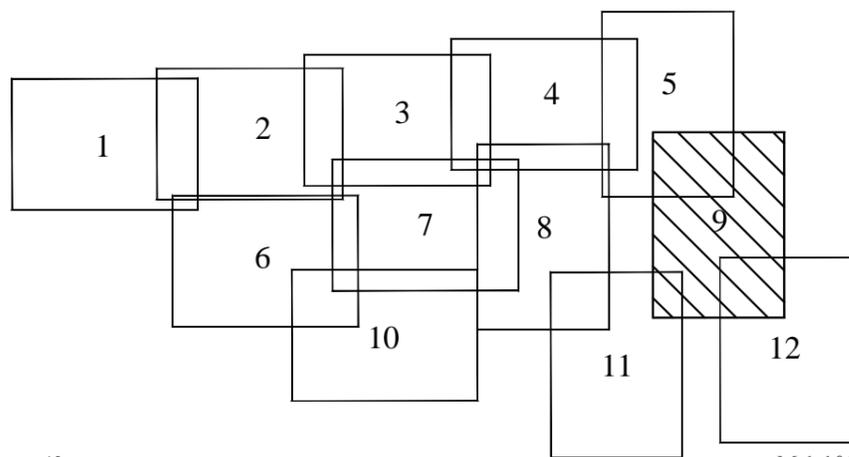



УСЛОВНЫЕ ОБОЗНАЧЕНИЯ


Границы и красные линии

 границы территории, в отношении которой осуществляется подготовка проекта планировки

 граница планируемого элемента планировочной структуры

 устанавливаемые красные линии

Характерные точки

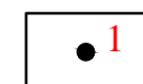 1 номера характерных точек устанавливаемых красных линий, в том числе точек начала и окончания красных линий, точек изменения описания красных линий

 Красная линия
Контур 1 номер контура красной линии



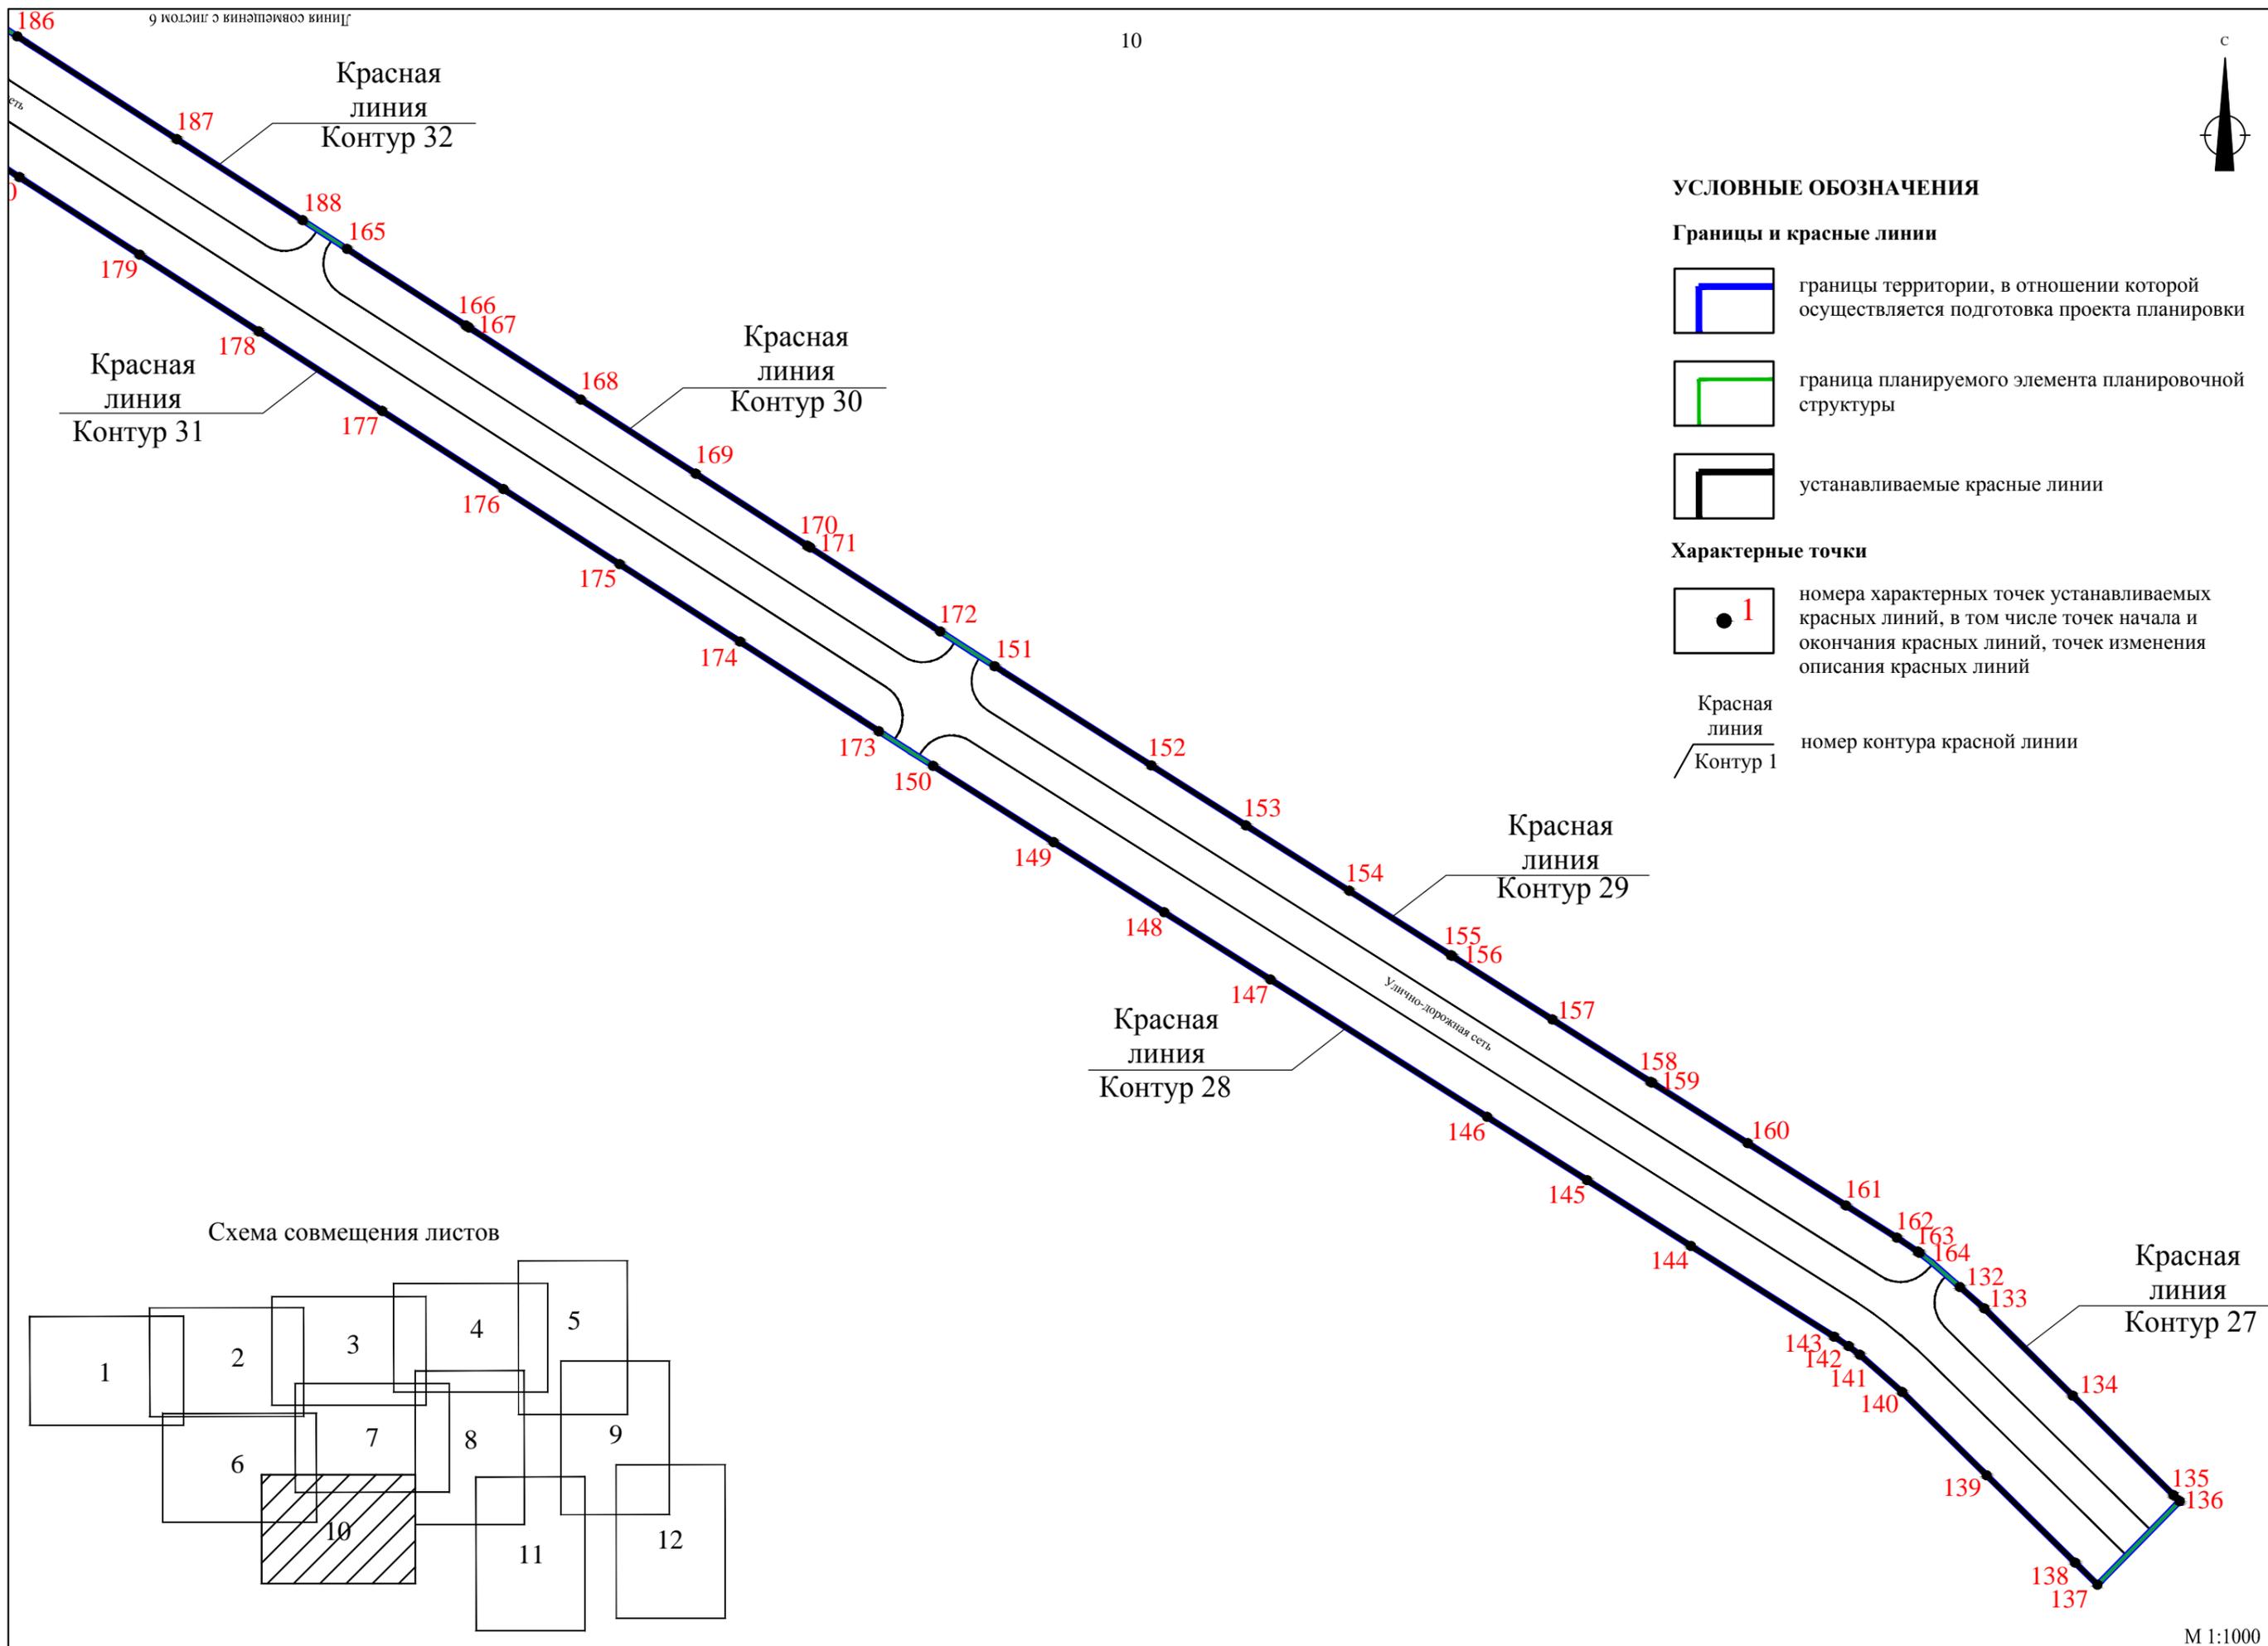



Схема совмещения листов

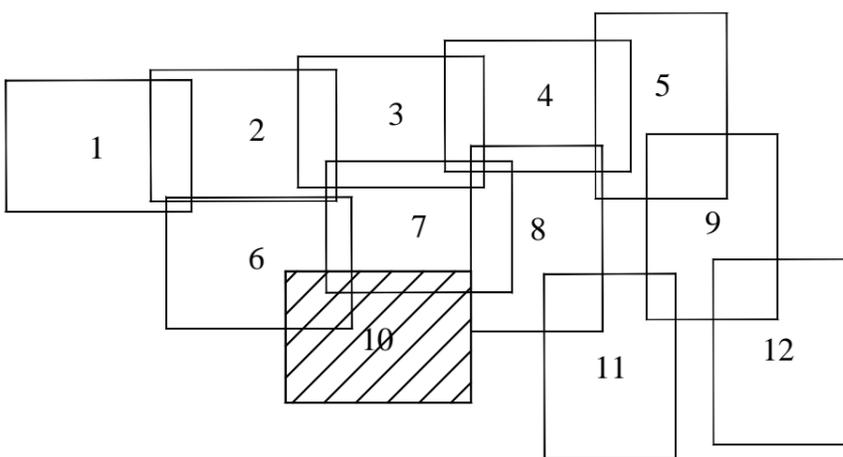

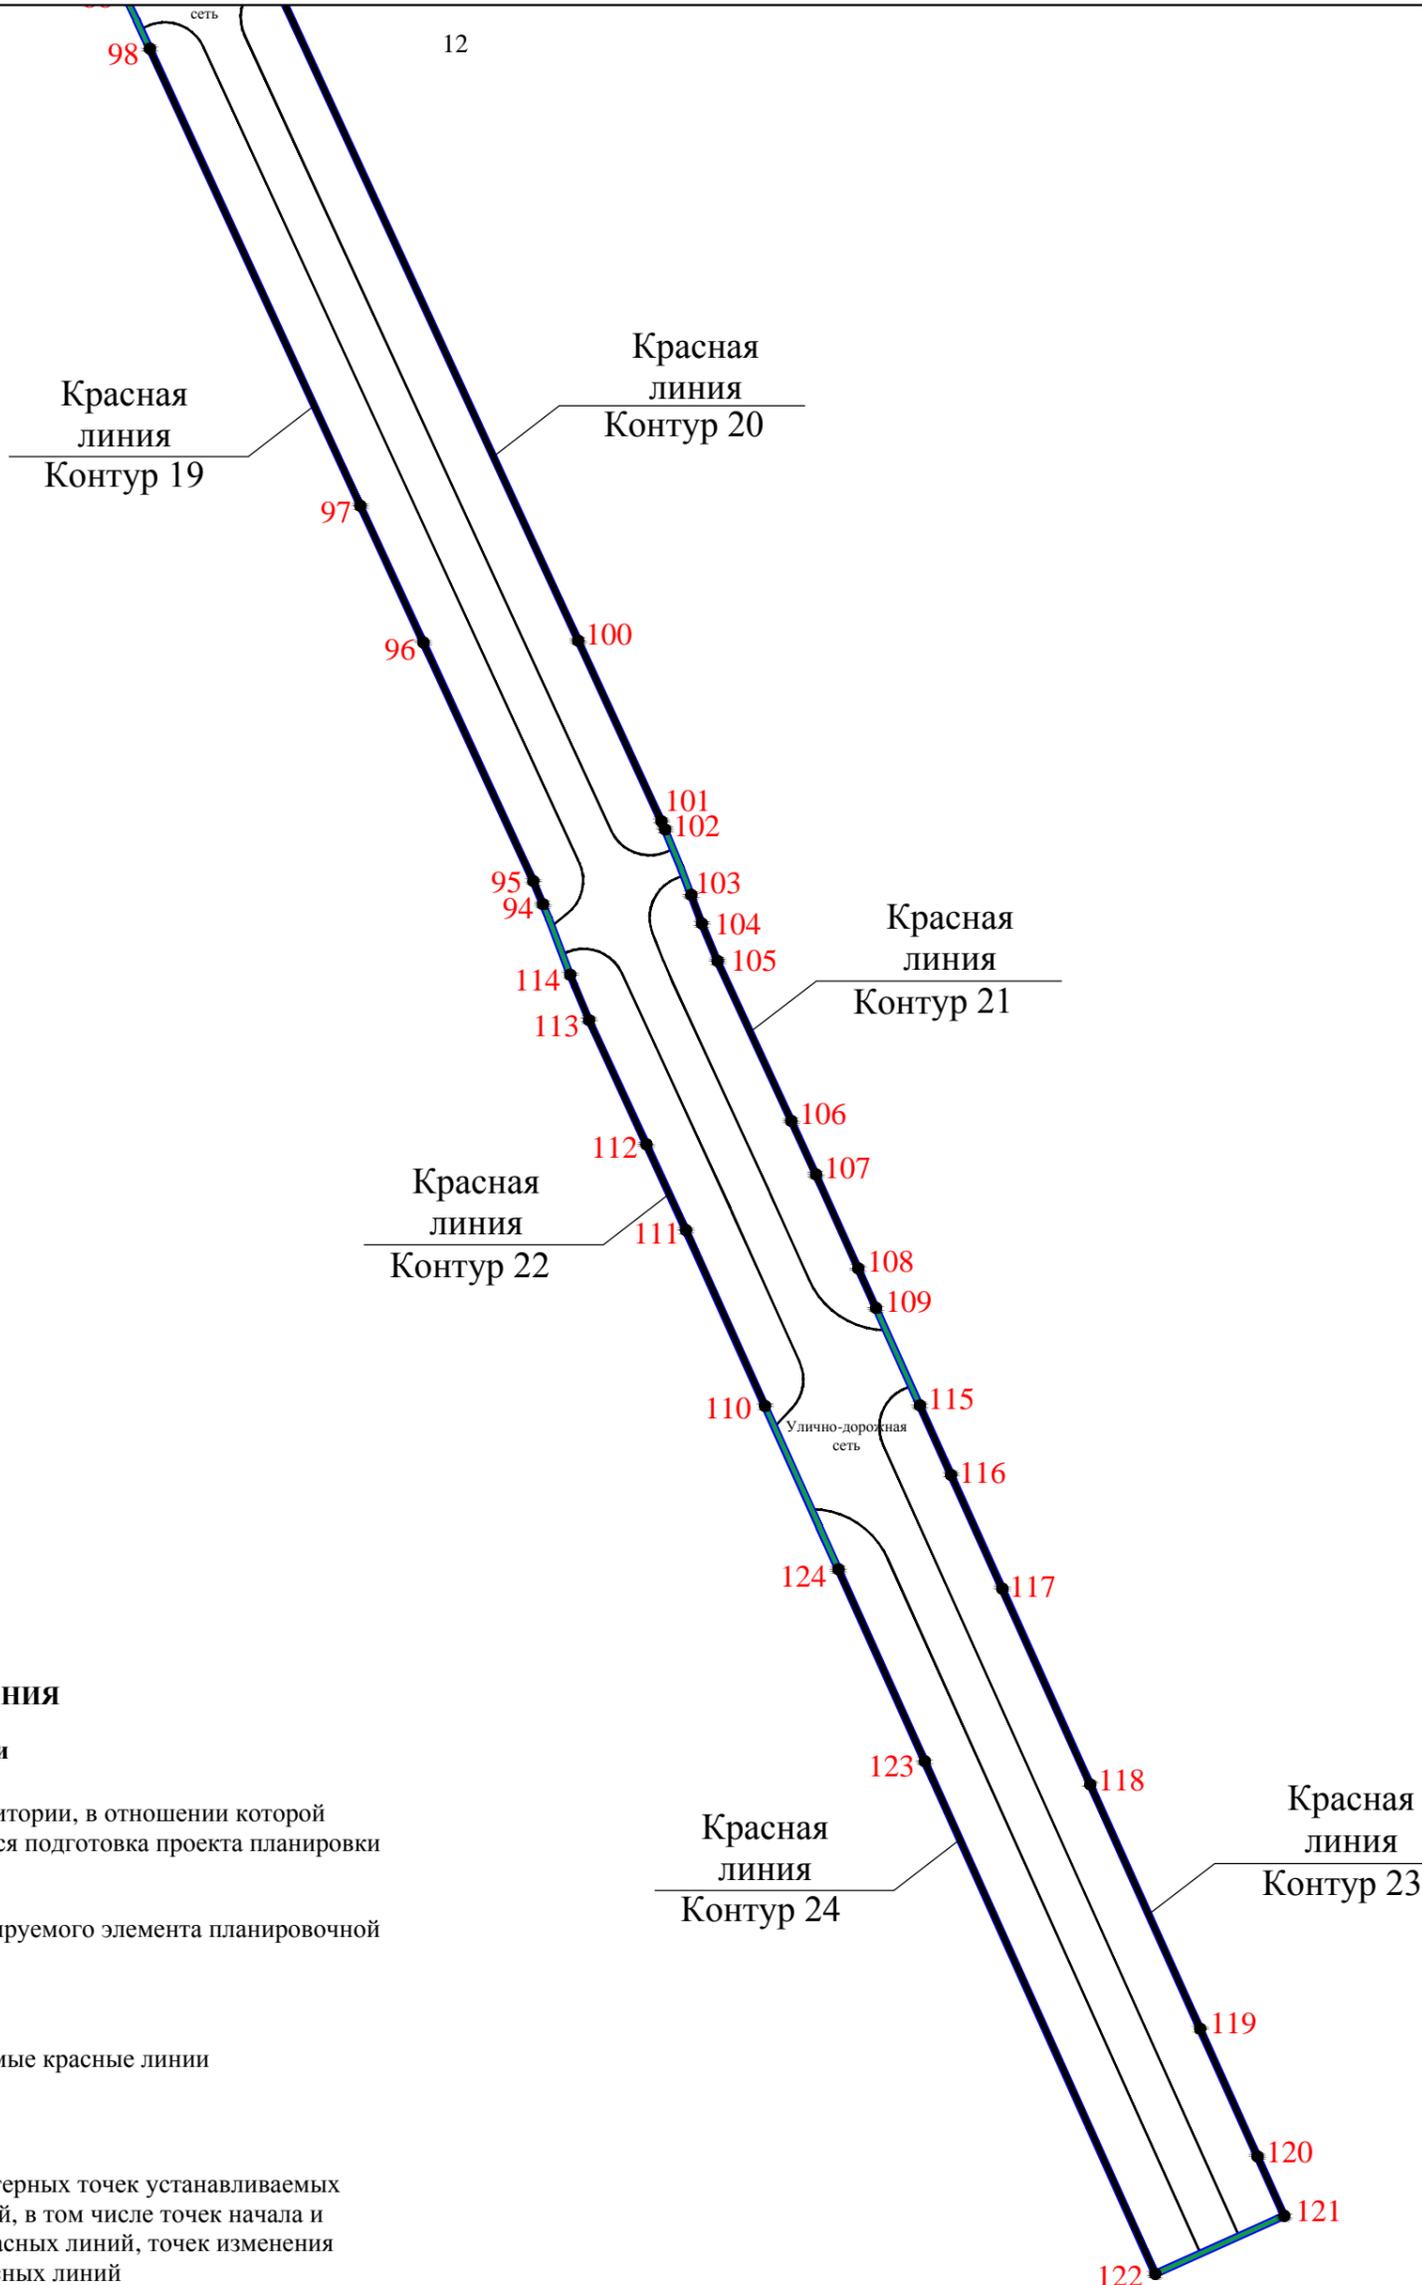

УСЛОВНЫЕ ОБОЗНАЧЕНИЯ

Границы и красные линии

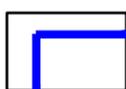

границы территории, в отношении которой осуществляется подготовка проекта планировки



граница планируемого элемента планировочной структуры




устанавливаемые красные линии

Характерные точки



номера характерных точек устанавливаемых красных линий, в том числе точек начала и окончания красных линий, точек изменения описания красных линий

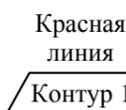

Красная линия
номер контура красной линии

Схема совмещения листов

