



Схема границ прилегающих к территории здания железнодорожной станции Татьянано  
М 1:1000

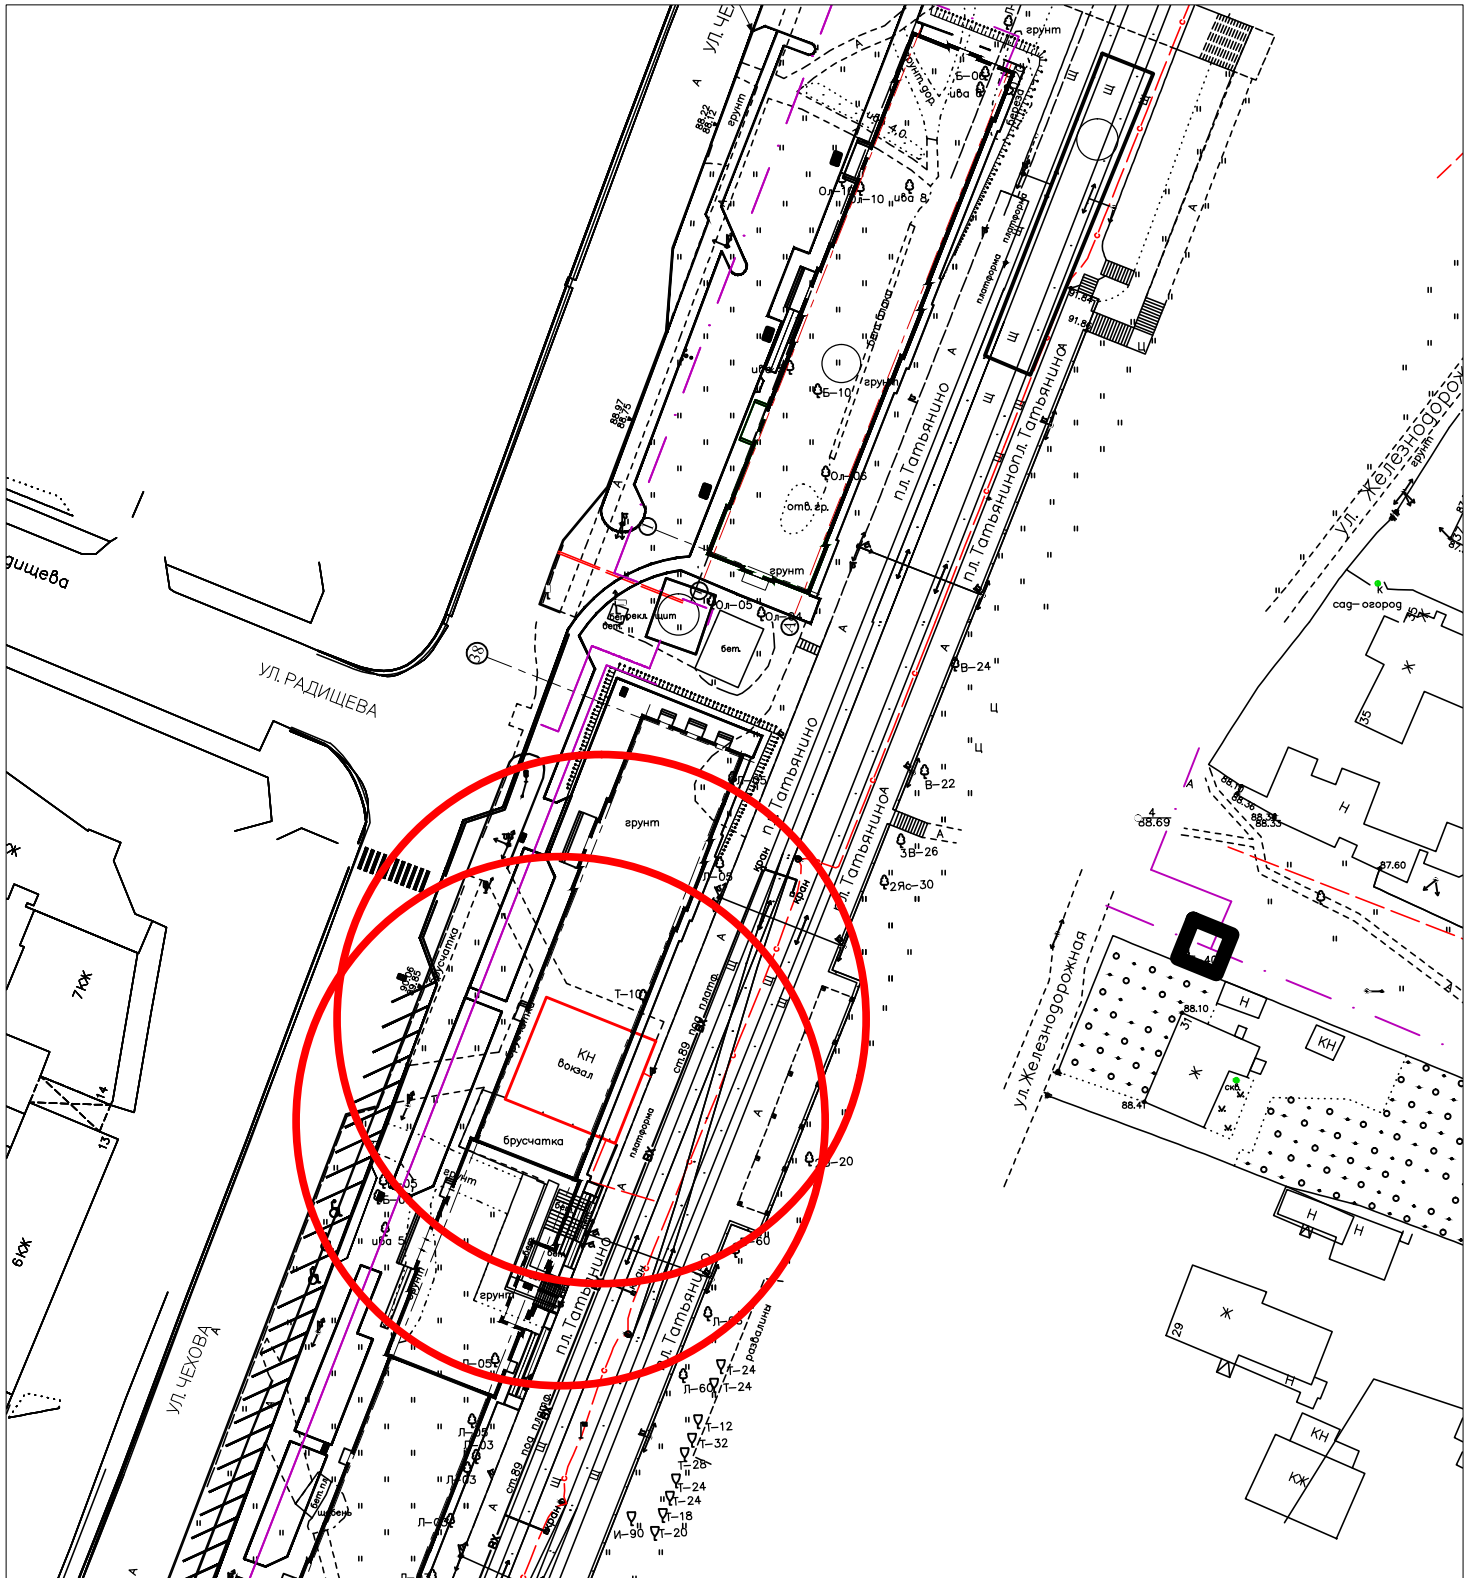

УСЛОВНЫЕ ОБОЗНАЧЕНИЯ

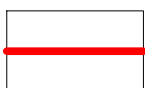

Граница прилегающей территории до предприятий торговли и общественного питания, осуществляющих розничную торговлю алкогольной продукцией