

УСЛОВНЫЕ ОБОЗНАЧЕНИЯ:

Границы

- Ось дороги
- Красная линия
- Граница проектирования
- Дорога
- Обозначение границ земельных участков ранее включенных в ГКН
- Проектируемая граница отвода земли во временное пользование (на период строительства водопровода, канализации и теплотрассы)

Земли

- Земли населенных пунктов

Зоны с особыми условиями использования территории

- Охранная зона проектируемого водопровода
- Охранная зона проектируемой канализации
- Охранная зона проектируемой теплотрассы
- Охранная зона проектируемой воздушной низковольтной ЛЭП 0,4 кВ
- Охранная зона воздушной низковольтной ЛЭП 0,4 кВ
- Охранная зона подземной канализации бытовая
- Охранная зона подземной теплотрассы
- Охранная зона подземного водопровода
- Охранная зона подземного газопровода

Каталог координат характерных точек охранной зоны проектируемой теплотрассы

№ точки на чертеже	Координаты	
	X	Y
1	47873.85	94134.22
2	47874.58	94147.80
3	47822.71	94157.47
4	47646.69	94092.65
5	47650.14	94083.26
6	47823.59	94147.14
7	47864.13	94139.58
8	47863.87	94134.75

Каталог координат характерных точек охранной зоны проектируемой канализации

№ точки на чертеже	Координаты	
	X	Y
1	47869.16	94125.04
2	47870.49	94148.37
3	47822.00	94156.77
4	47647.82	94092.35
5	47649.90	94086.72
6	47822.57	94150.58
7	47864.20	94143.37
8	47863.17	94125.38

Каталог координат характерных точек охранной зоны проектируемого водопровода

№ точки на чертеже	Координаты	
	X	Y
1	47828.71	94148.18
2	47825.23	94157.55
3	47648.42	94092.12
4	47651.90	94082.74


Каталог координат характерных точек охранной зоны проектируемой воздушной низковольтной ЛЭП 0,4 кВ

№ точки на чертеже	Координаты	
	X	Y
1	47769.75	94123.62
2	47762.27	94144.51
3	47641.51	94101.28
4	47642.87	94097.52
5	47759.85	94139.40
6	47765.98	94122.28

Инженерные сети

- Проектируемая подземная теплотрасса
- Проектируемый подземный водопровод
- Проектируемая подземная канализация бытовая
- Проектируемая воздушная низковольтная ЛЭП 0,4 кВ
- Подземный газопровод высокого давления
- Воздушная низковольтная ЛЭП 0,4 кВ
- Подземная канализация бытовая
- Подземная теплотрасса
- Подземный водопровод

МАСШТАБ 1:500  
в 1 сантиметре 5 метров

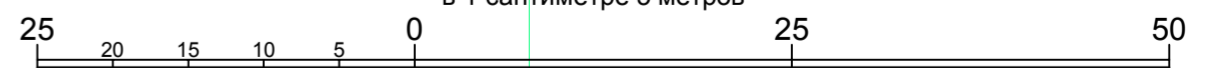

						15/16-ДМ-ПТ		
						Ленинградская область, Гатчинский район, пос. Войсковицы		
Изм.	Кол.уч.	Лист	№ док.	Подпись	Дата	Стадия	Лист	Листов
ГАП	Чернявская					П		
Архитектор	Ступа							
Н. контроль	Чернявская					Чертеж планировки территории М 1:500		ООО "ЗОДЧИЙ"

Имя, инв. N, дата, подпись, взаим. инв. N