


Ведомость отделки фасадов

Марка	Обозначение	Наименование	Кол-во, м ²	Примечание
1	Стены фасадов	Фасадные краски RAL CLASSIC 9001	10570,0	
2	Декоративная роспись	Фасадные краски RAL CLASSIC 8004	-	1,5% от общей площади окраски стен фасадов
3	Цоколь	Облицовочный камень "Миликонпалар" СКЦ2Р-14	270,0	


Примечания:
1. Данный лист см. совместно с л. 12, 13, 15

01/18-01-AP					
Ленинградская область, Всеволожский район, Муринское сельское поселение, участок №34, ограниченный проспектом Авиаторов Балтики, бульваром Менделеева, Петровским бульваром и улицей Шувалова					
Имя	Лист	Имя	Подпись	Дата	Этадия
Разработчик	Саканов			2018.08.08	П
Разработчик	Варанова			2018.08.08	
ГЛП	Яковлев			2018.08.08	
Инженер	Михайлин			2018.08.08	Листов
Учреждение начального и среднего общего образования (школы) на 1175 учащихся					14
Цветаое решение фасадов 1-39, 39-1					ООО "ПРОКСИМА"

Фасад А-ЛЛ

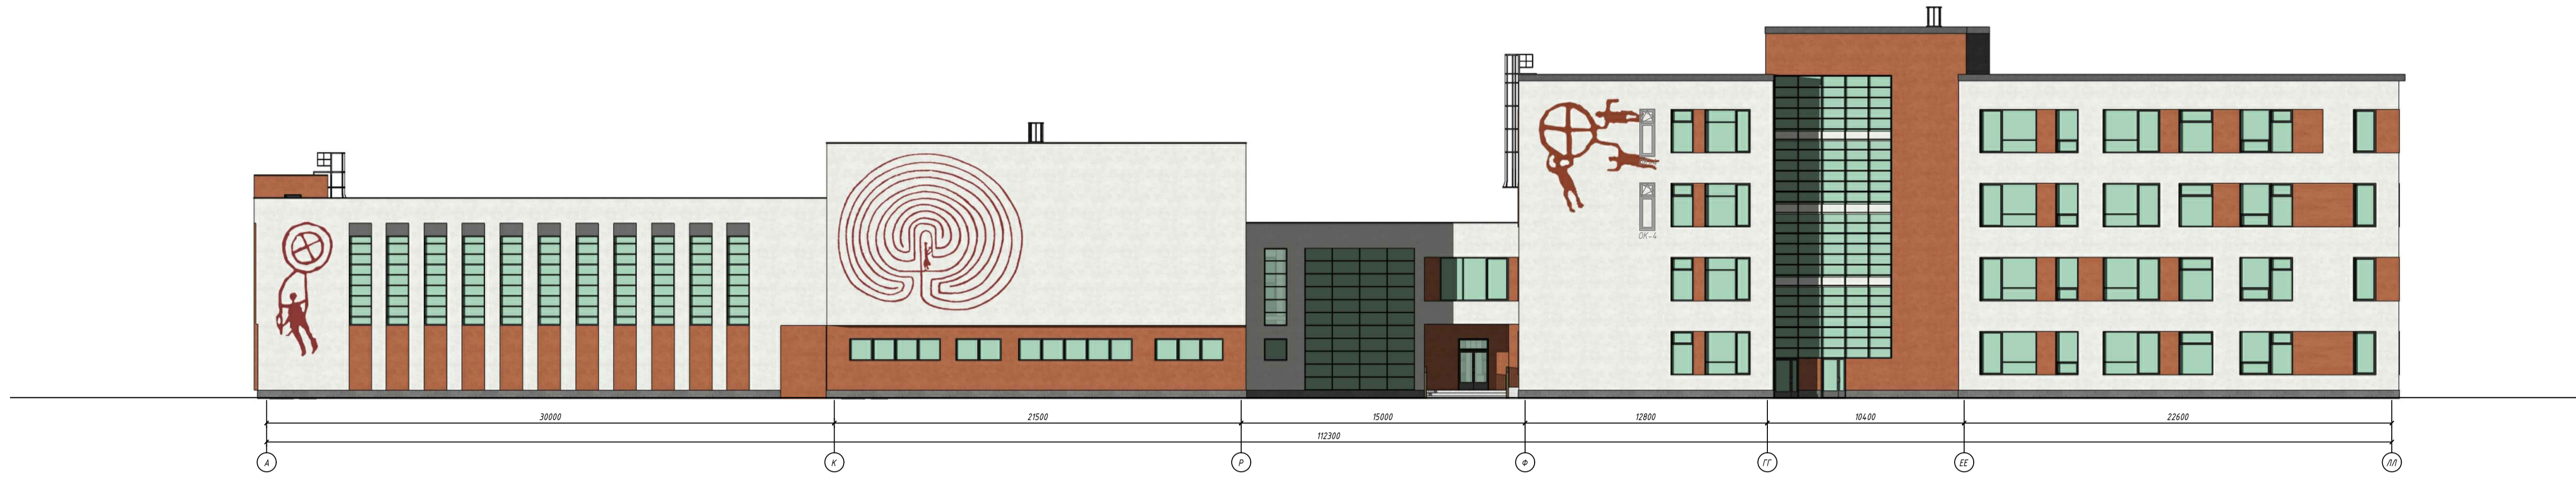

Фасад ЛЛ-А

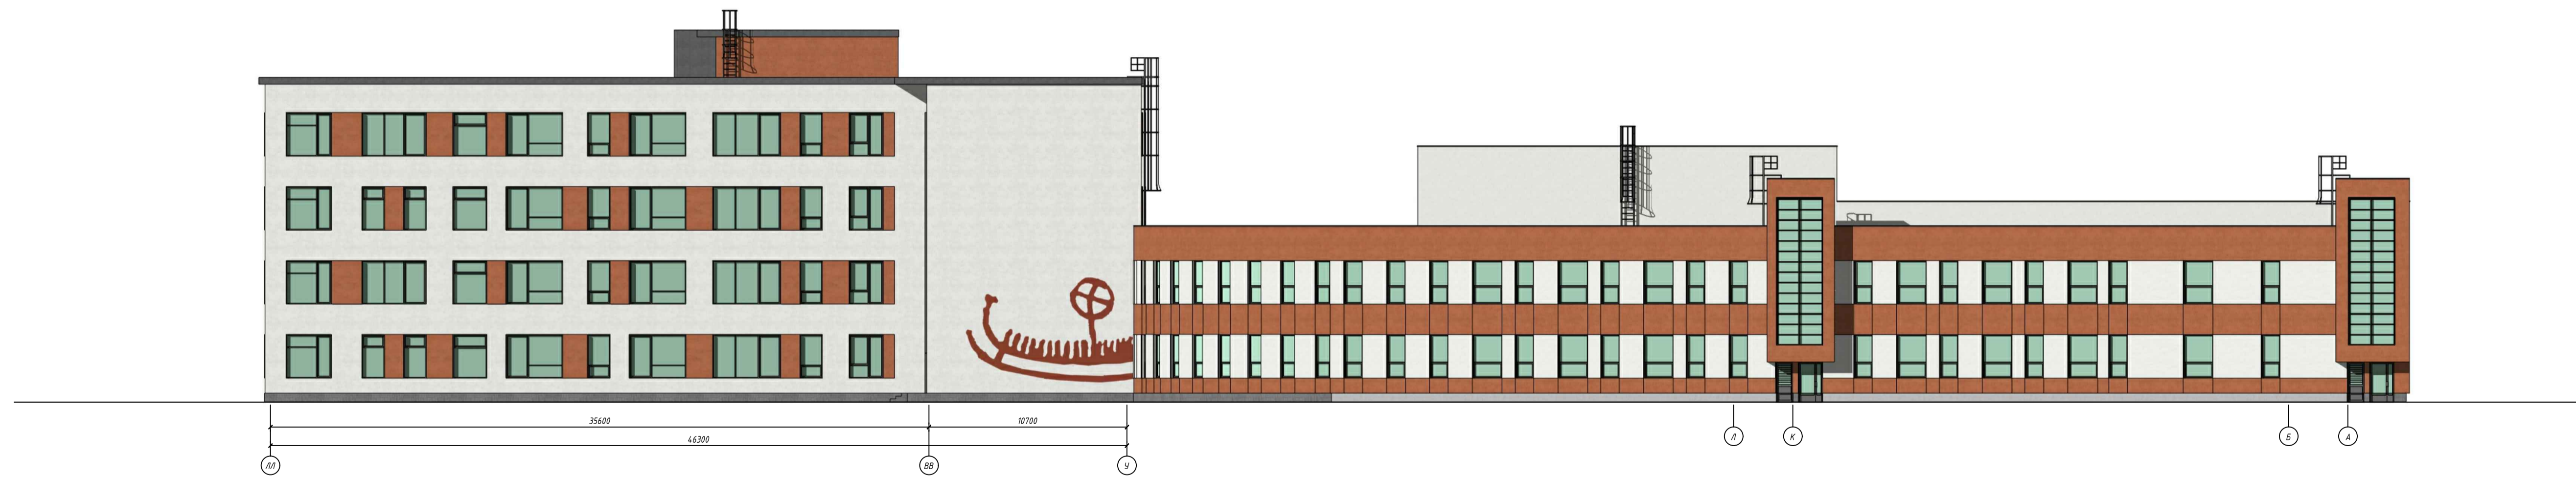

Примечания:
 1. Данный лист см. совместно с л. 12-14
 2. Ведомость отделки фасадов см. лист 14

						01/18-01-АР		
						Ленинградская область, Всеволожский район, Муринское сельское поселение, участок №34, ограниченный проспектом Авиаторов Балтики, бульваром Менделеева, Петровским бульваром и улицей Шувалова		
Имя	Лич.	Лист	Инициал	Подпись	Дата	Этадия	Лист	Листов
Разработчик	Саканов				2018.08.08	Учреждение начального и среднего общего образования (школа) на 1175 учащихся	П	15
Разработчик	Варанова				2018.08.08			
ГАП	Яковлев				2018.08.08			
Инженер	Михайлин				2018.08.08	Цветовое решение фасадов А-ЛЛ, ЛЛ-А		ООО "ПРОКСИМА"