


# СИТУАЦИОННЫЙ ПЛАН вблизи д. Мыза Гатчинский район Ленинградской области

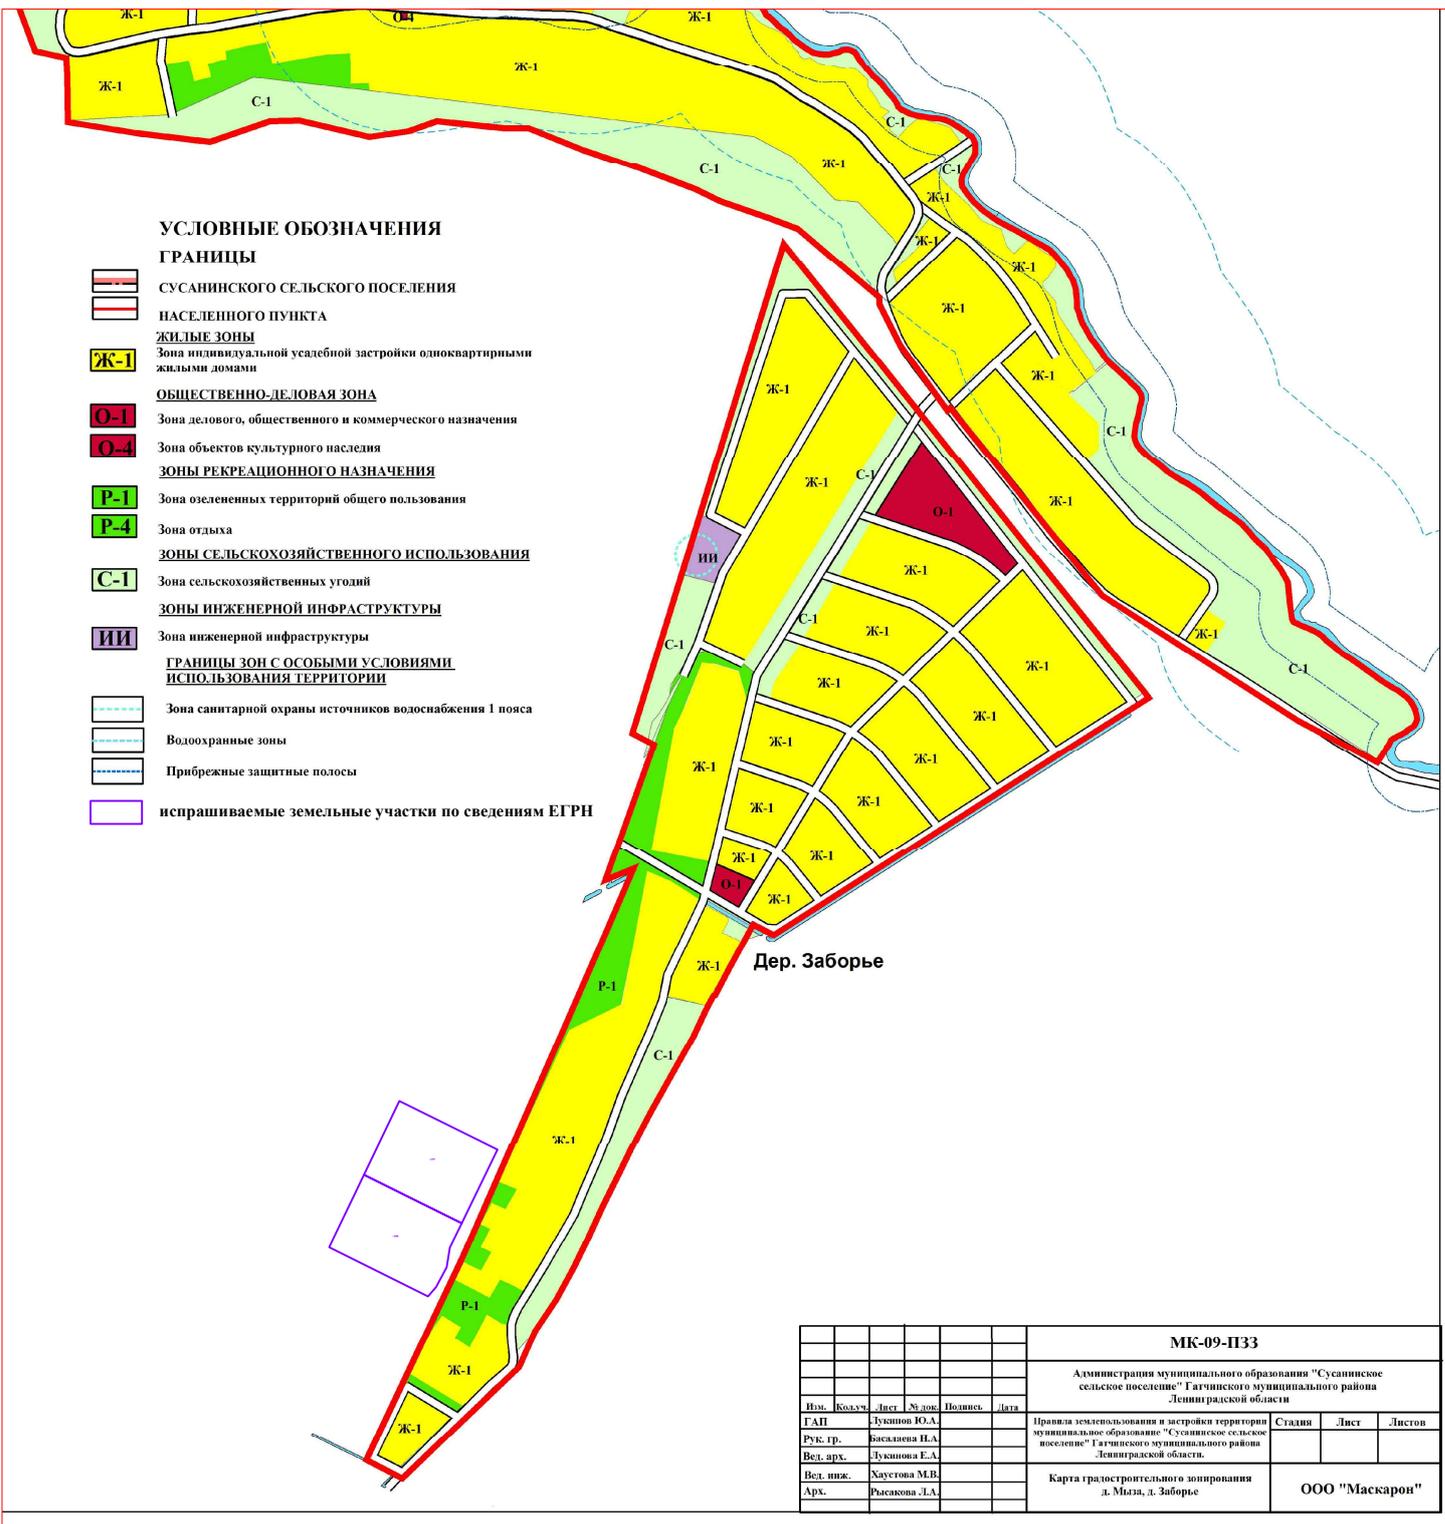

<b>МК-09-ПЗЗ</b>									
Администрация муниципального образования "Сусанинское сельское поселение" Гатчинского муниципального района Ленинградской области									
Изм.	Кодуч.	Лист	№ док.	Подпись	Дата	Правила землепользования и застройки территории муниципального образования "Сусанинское сельское поселение" Гатчинского муниципального района Ленинградской области.	Студия	Лист	Листов
	ГАП		Дуконин Ю.А.						
	Рук. гр.		Басильева И.А.						
	Вед. арх.		Дуконина Е.А.						
	Вед. тех.		Хаустова М.В.			Карта градостроительного зонирования д. Мыза, д. Заборье	<b>ООО "Маскарон"</b>		
	Арх.		Рысакова Л.А.						