


Проект планировки территории и проект межевания территории с целью размещения магистральной улицы районного значения (продолжение улицы Воскова до улицы Северная) на территории муниципального образования «Город Гатчина» Гатчинского муниципального района Ленинградской области

Чертеж межевания территории
М 1:1000

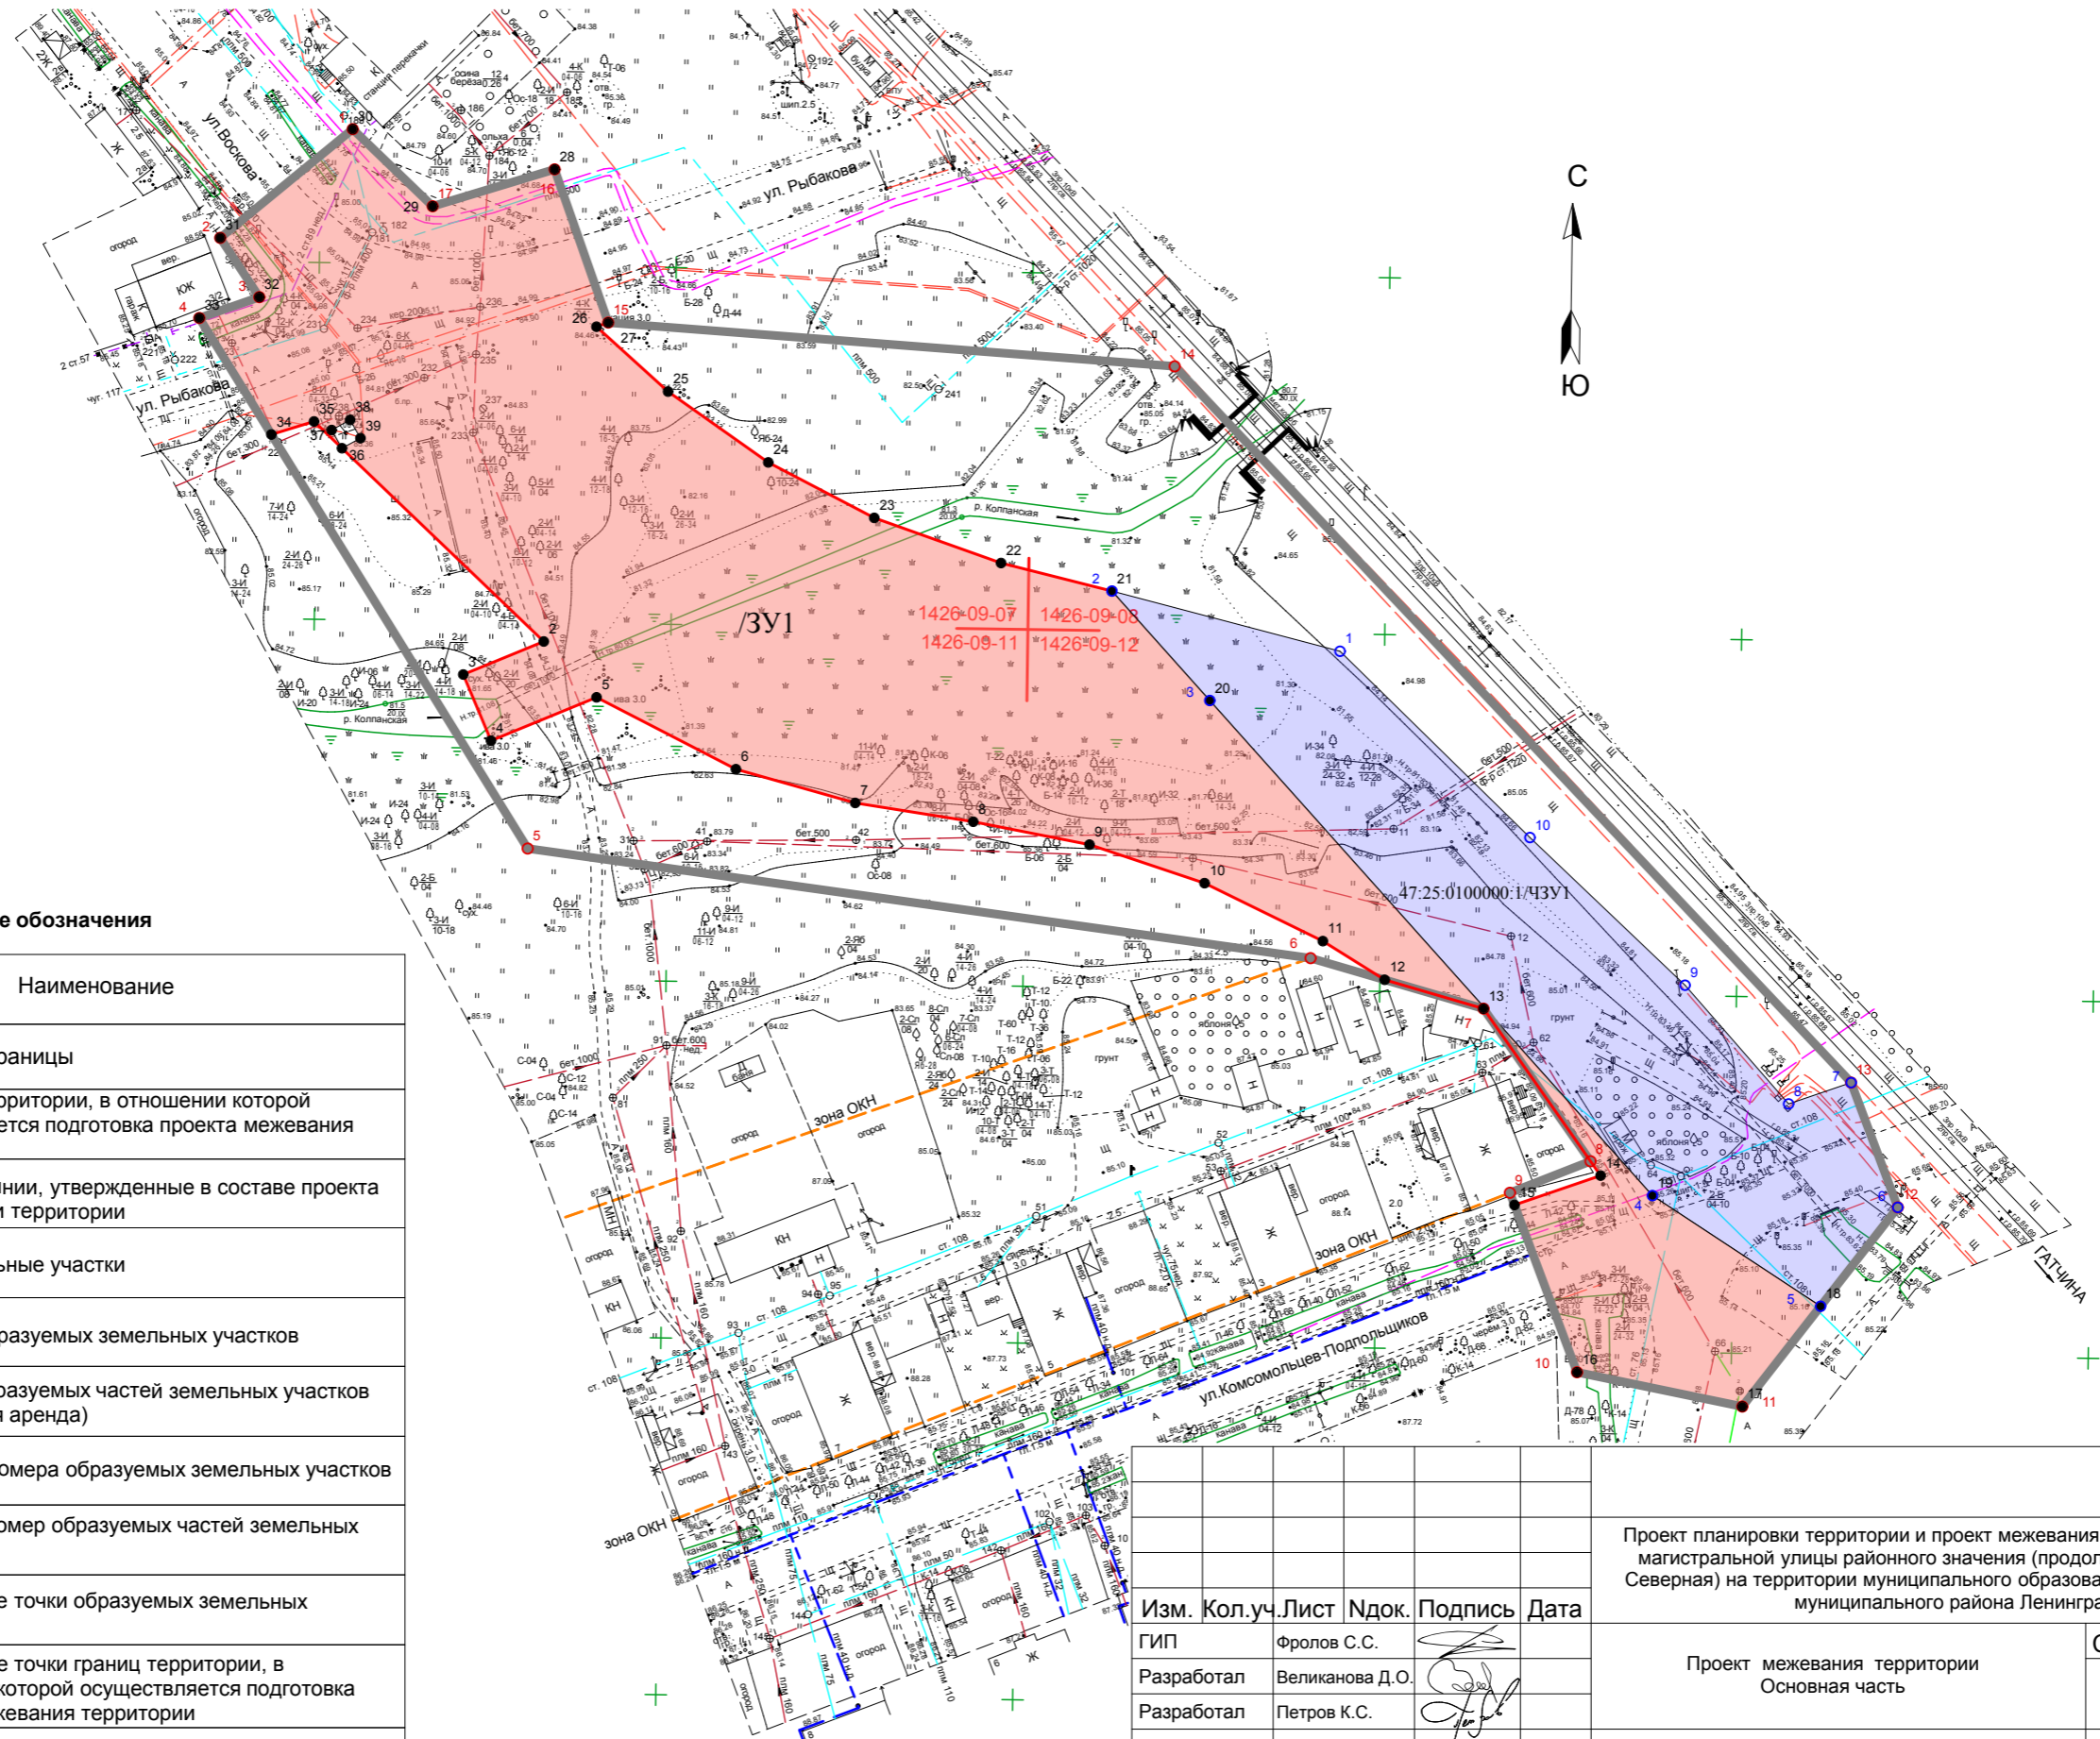

Условные обозначения

Обозначение	Наименование
Границы	
	границы территории, в отношении которой осуществляется подготовка проекта межевания территории
	красные линии, утвержденные в составе проекта планировки территории
Земельные участки	
	границы образуемых земельных участков
	границы образуемых частей земельных участков (бессрочная аренда)
/ЗУ1	условные номера образуемых земельных участков
47:25:0100000:1/ЧЗУ1	условный номер образуемых частей земельных участков
• ¹	характерные точки образуемых земельных участков
○ ¹	характерные точки границ территории, в отношении которой осуществляется подготовка проекта межевания территории
○ ¹	характерные точки границ частей зарегистрированных земельных участков в пределах устанавливаемой зоны размещения линейного объекта (бессрочная аренда)

Изм.	Кол.уч.	Лист	Индок.	Подпись	Дата

Проект планировки территории и проект межевания территории с целью размещения магистральной улицы районного значения (продолжение улицы Воскова до улицы Северная) на территории муниципального образования «Город Гатчина» Гатчинского муниципального района Ленинградской области			
Проект межевания территории Основная часть	Стадия	Лист	Листов
	ПМТ	3.2	1
Чертеж межевания территории М 1:1000		ООО "Агентство по развитию территорий"	