



Схема планировочной организации земельного участка
с кадастровым номером 47:23:0204001:391

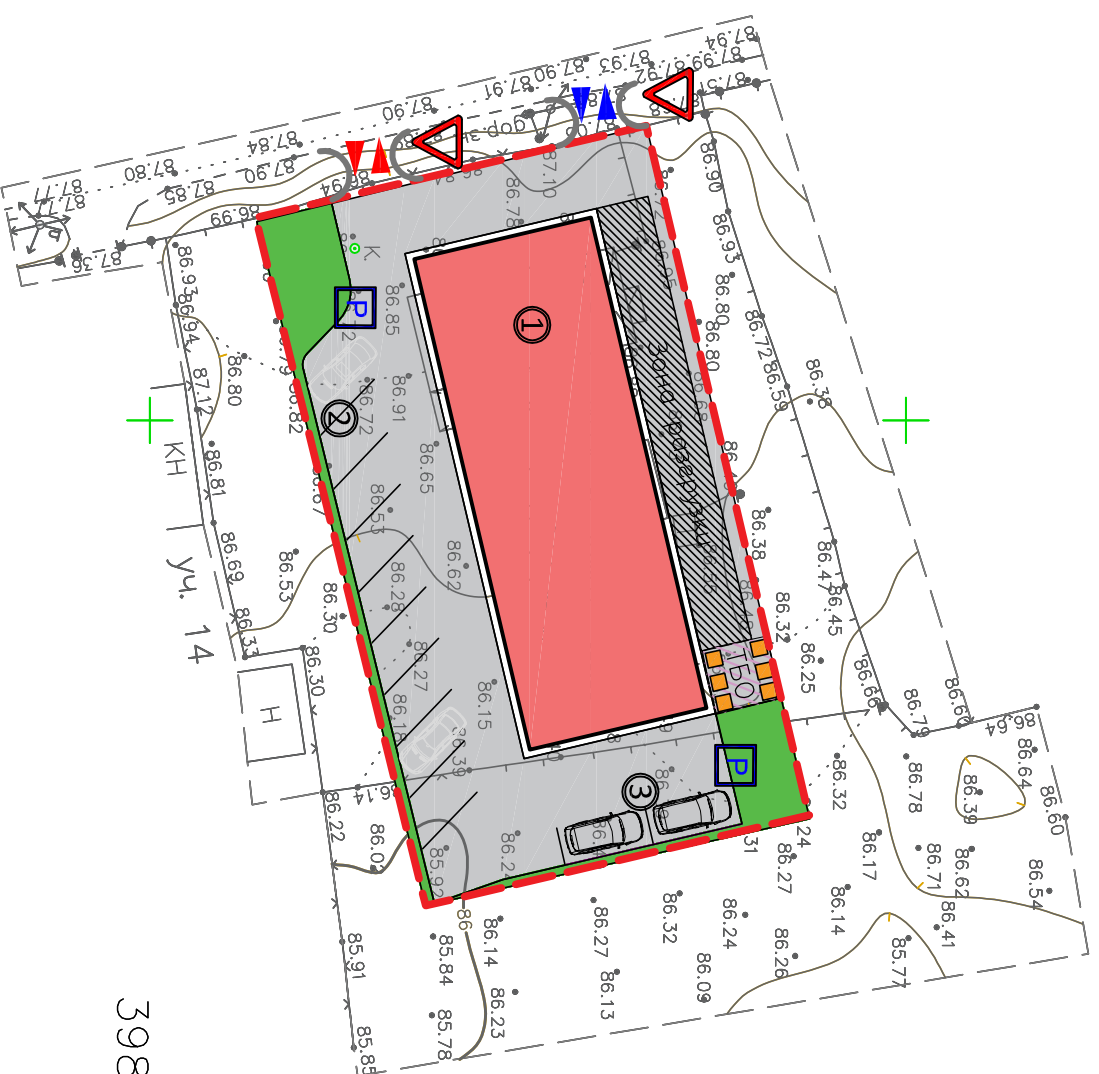

2200400
398650

Ситуационный план

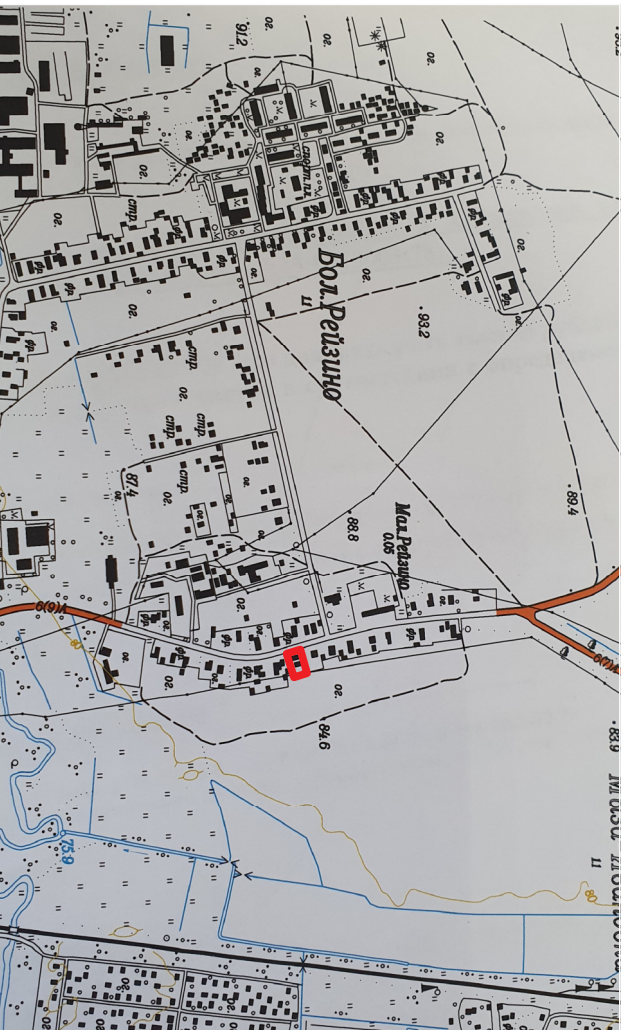

Экспликация зданий и сооружений

№ п/п	Наименование объекта	Экспл. характ.	Этажн.	Площадь, м2	Примечание
1	Проектируемое здание		1	400	
2	Парковка для автомашин (10м/м 2.5м x 5.5м)			196*	
3	Парковка для автомашин (2м/м МГН 3.6м x 6.0м)			43*	
	Суммарная площадь застройки			400	

(*)-Площади не включающиеся в площ. застройки

Баланс территории

№ п/п	Наименование	Ед. изм.	Кол-во	Прим.
1	В границах земельного участка	м ²	1232	
2	Площадь застройки	м ²	400	32%
3	Площадь покрытий, в т.ч.: - асфальто-бетонное покрытие (проезды) - асфальто-бетонное покрытие (автостоянки)	м ²	673 434 239	
4	Площадь откосов и пандусов	м ²	46	
5	Площадь озеленения, в т.ч. площадь газонов	м ²	113	9%

Условные обозначения

- Граница земельного участка
- Проектируемое здание
- Асфальтовое покрытие
- Парковочные места
- Озеленение
- знак парковки
- знак "Уступите дорогу"
- Въезд/выезд для легкового транспорта
- Въезд/выезд для грузового транспорта

65EV2021-AP		00
Здание расположенное по адресу: Ленинградская область, Гатчинский муниципальный район, Пудостьское сельское поселение, дер. Малое Рейзино, Кадр.ном.47:23:0204001:391		
Изм. Кол. у.ч. Лист	№	Подпись
Разработ. Веруго А.В.	10.21	
Проверил Веруго Э.Д.	10.21	
Н. контр. Веруго Э.Д.	10.21	
Здание Магазина		Стадия Лист Листов
		П 2

