


СХЕМА ДВИЖЕНИЯ ТРАНСПОРТА И ПЕШЕХОДОВ.

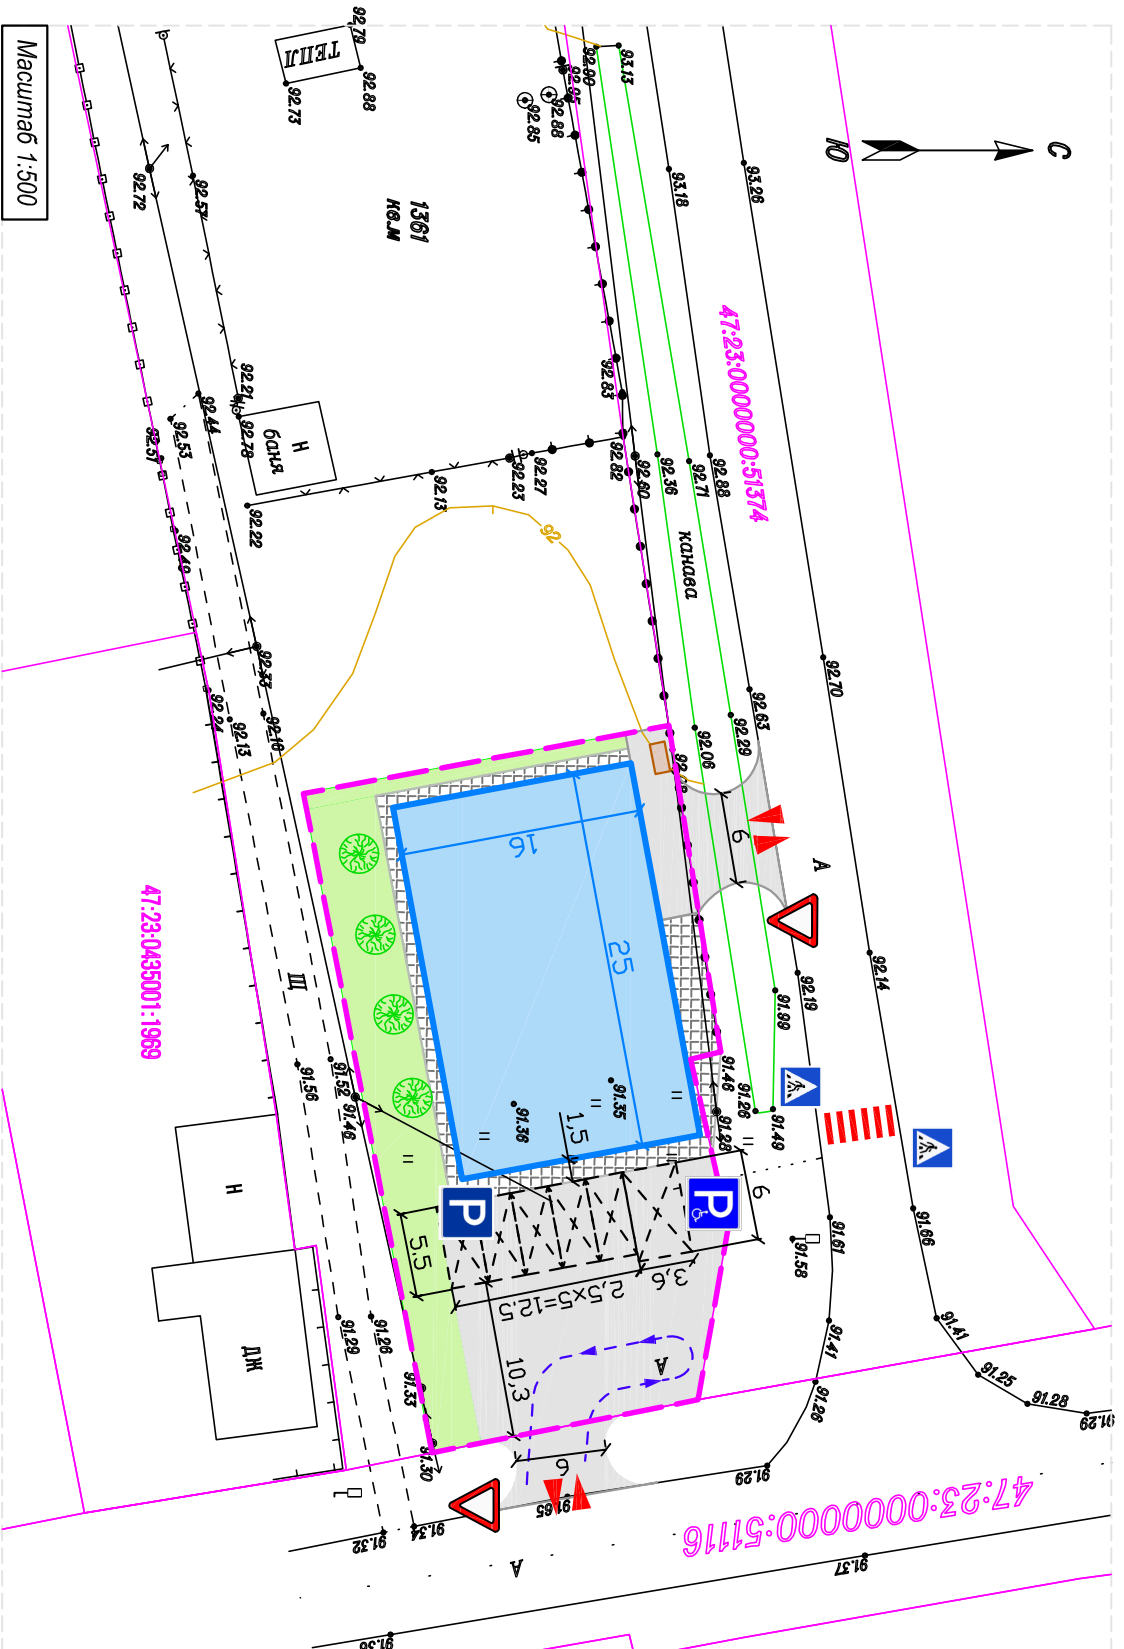

**Условные обозначения**

- Граница земельного участка
- Проектируемое здание
- Асфальтовое покрытие
- Покрытие из тротуарной плитки
- Парковочные места
- Озеленение
- Въезд/выезд для транспорта
- Направление движения транспорта
- Пешеходные переходы
- Знак парковки
- Знак парковки для МГН
- Знак "Уступите дорогу"
- Знак "Пешеходный переход"

Изм.	Кол.уч.	Лист	Ноук	Подпись	Дата	Ленинградская область, Гатчинский муниципальный район, Ковринское сельское поселение, д.Коврино, д.2	Смоуля	Лист	Листов
						Задание предприятия торговли (магазин)		3	
							Схема движения транспорта и пешеходов		
						Н. конгр.			