


## Ситуационный план земельного участка

47:23:0414002:83

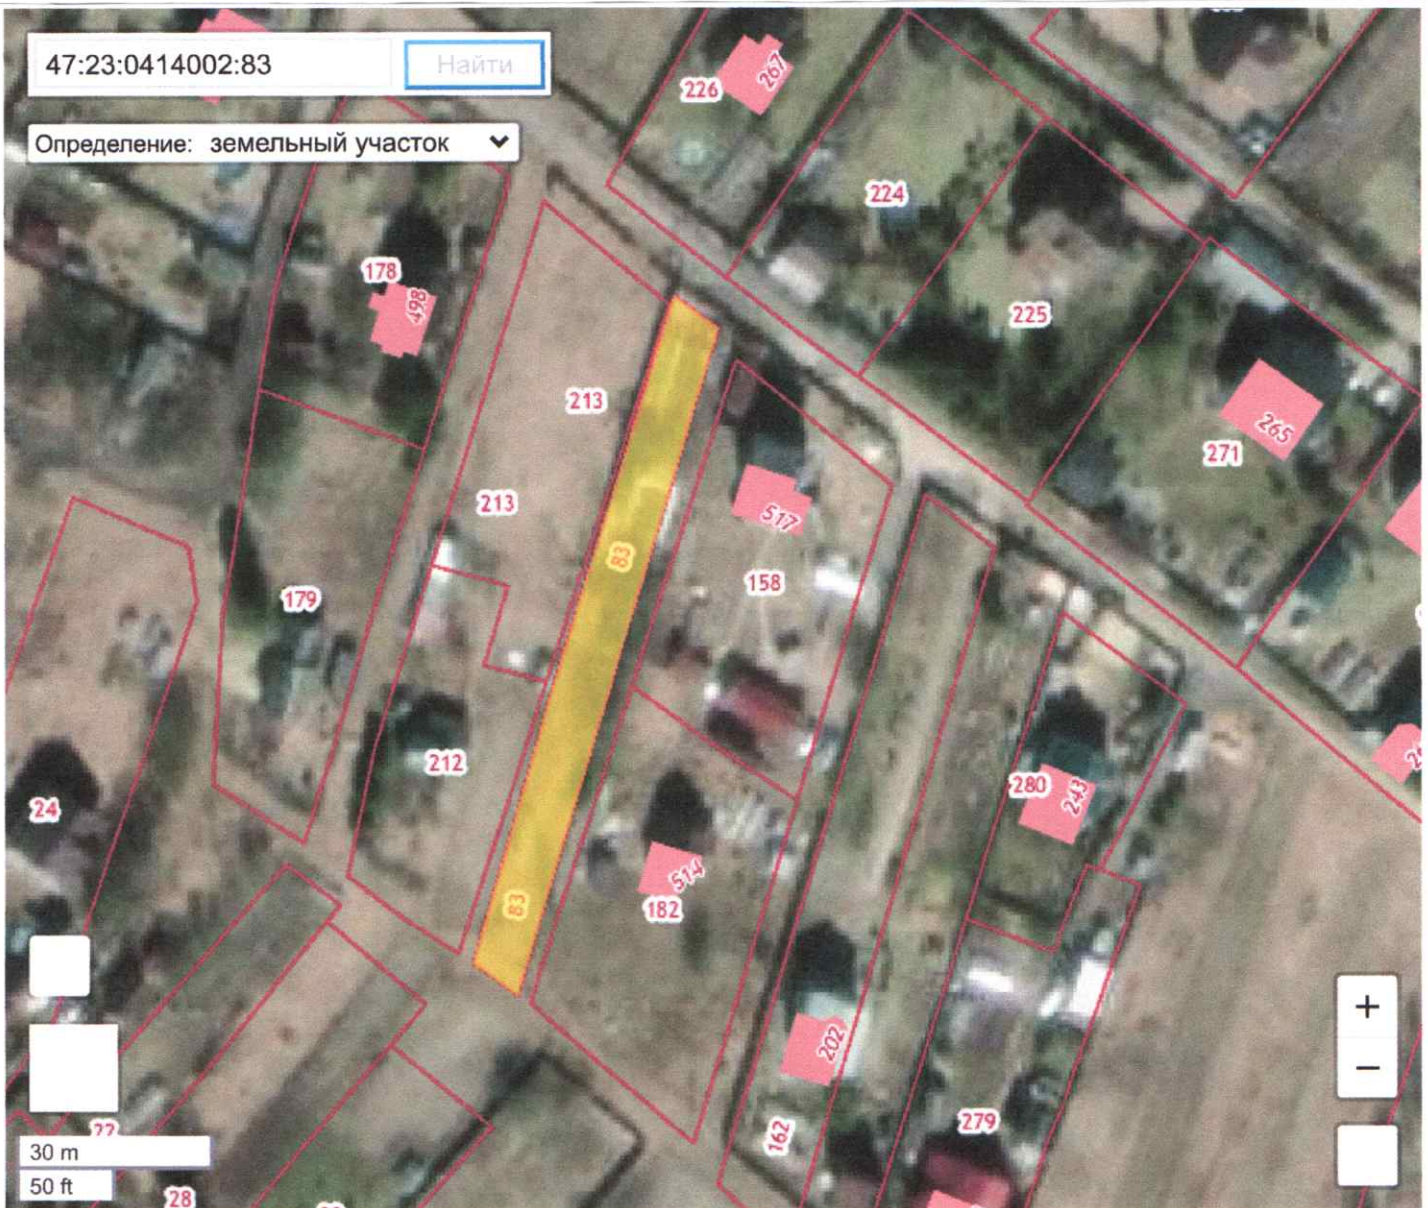

 - Место расположения земельного участка

Объект капитального строительства (ОКС) с кадастровым номером 47:23:0414002:83 находится в 47 - 47 (округ), 47:23 - (район), 47:23 :0414002 (квартал) и имеет статус "Ранее учтенный"

Зарегистрированный тип ОКС – Земельный участок.

Адрес, указанный в реестре - ленинградская область, Гатчинский муниципальный р-н, Новосветовское сельское поселение, д Пустошка, ул Полевая, д. 20.

Кадастровая площадь объекта 47:23:0414002:83 составляет 850 кв.м.

Масштаб 1:2000