


Ситуационный план  
д. Руссолово  
47:23:0318001:937

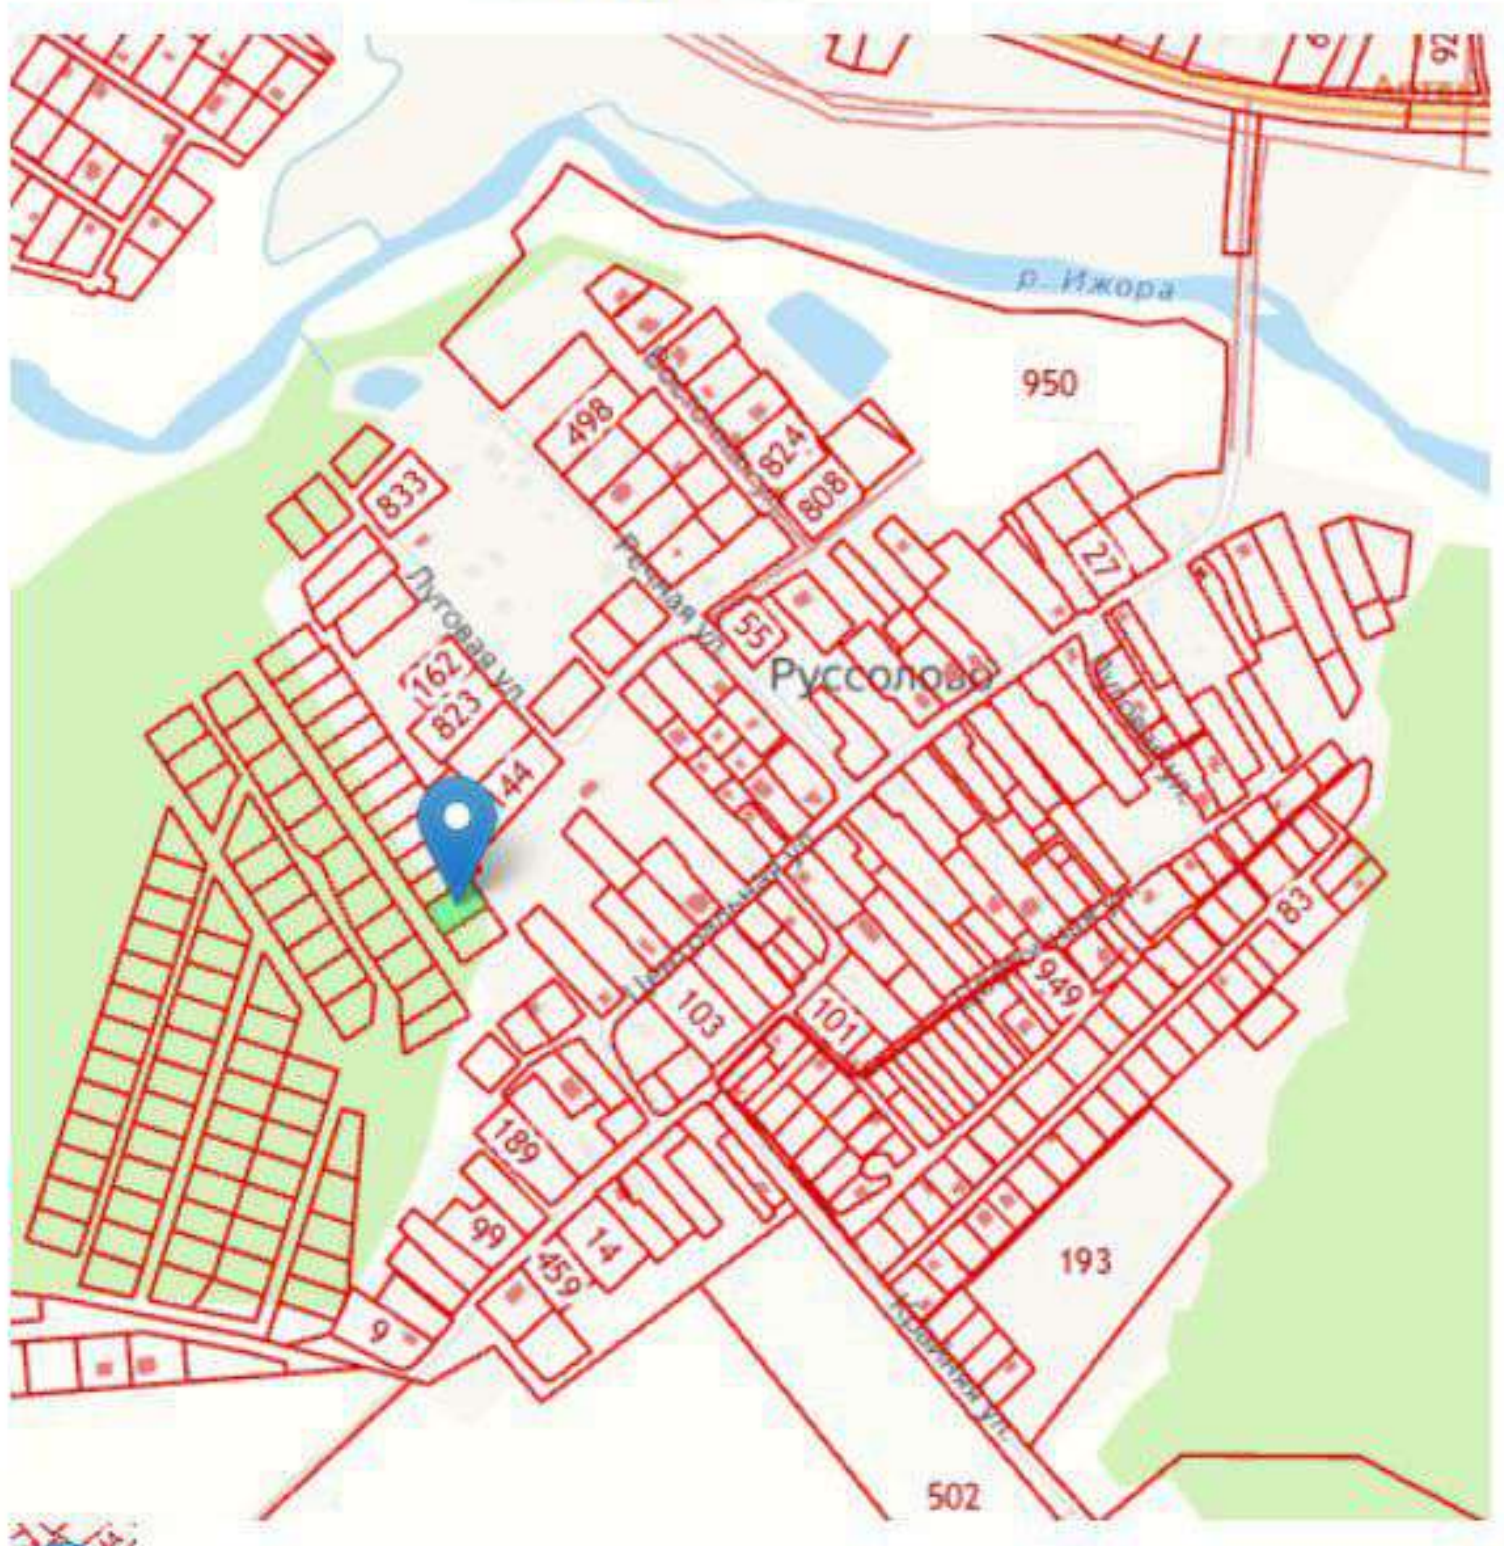

- земельный участок с кадастровым номером 47:23:0318001:937