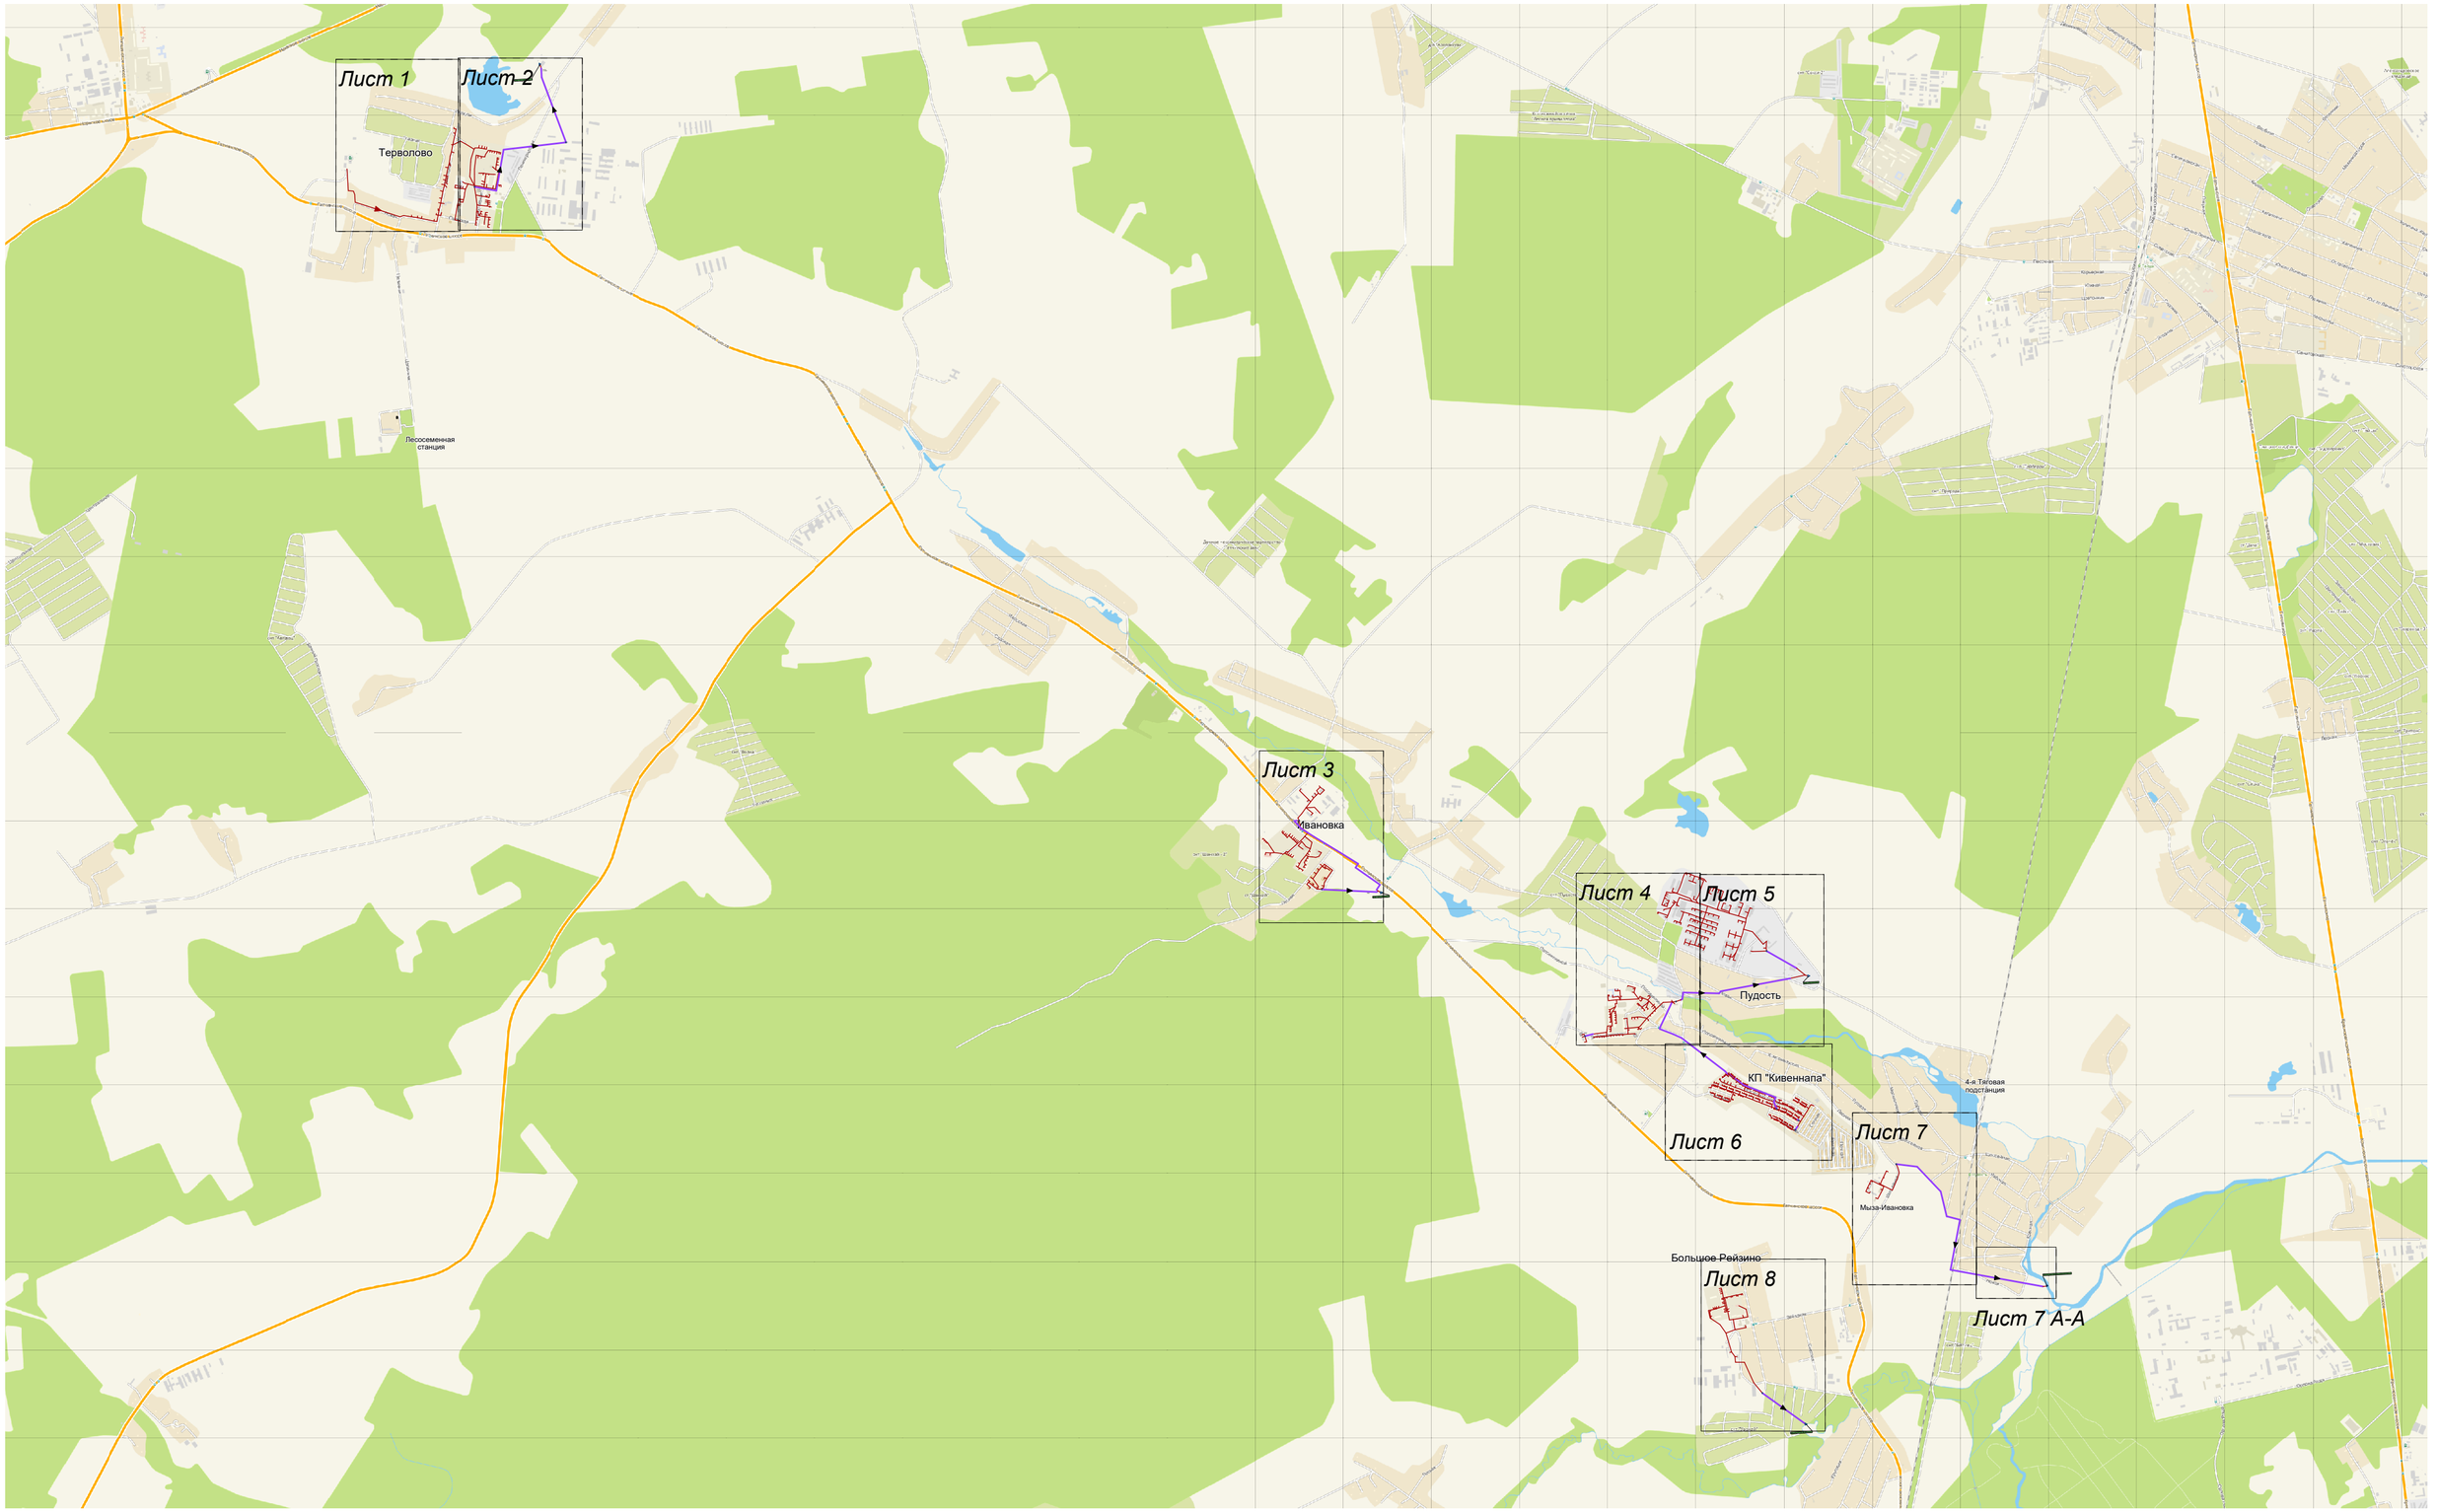

Условные обозначения

Сети ВО перспектива

- Потребитель
- Колодец
- КНС
- Выпуск/ОС
- Участок Включен
- Участок Перспектива
- Насос Работа

Изм.	Кол.уч.	Лист	№ док.	Подп.	Дата	Схема водоснабжения и водоотведения Пудостьского СП			
Разраб.						Схема сетей водоотведения	Масштаб	Лист	Листов
Пров.							1:30000		
Т.контр.									
						Обзорный лист	ООО "НТЦ "ГИПРОГРАД"		
Н.контр.									
Утв.									

Взам. инв. №

Подп. и дата

Инв. № подл.