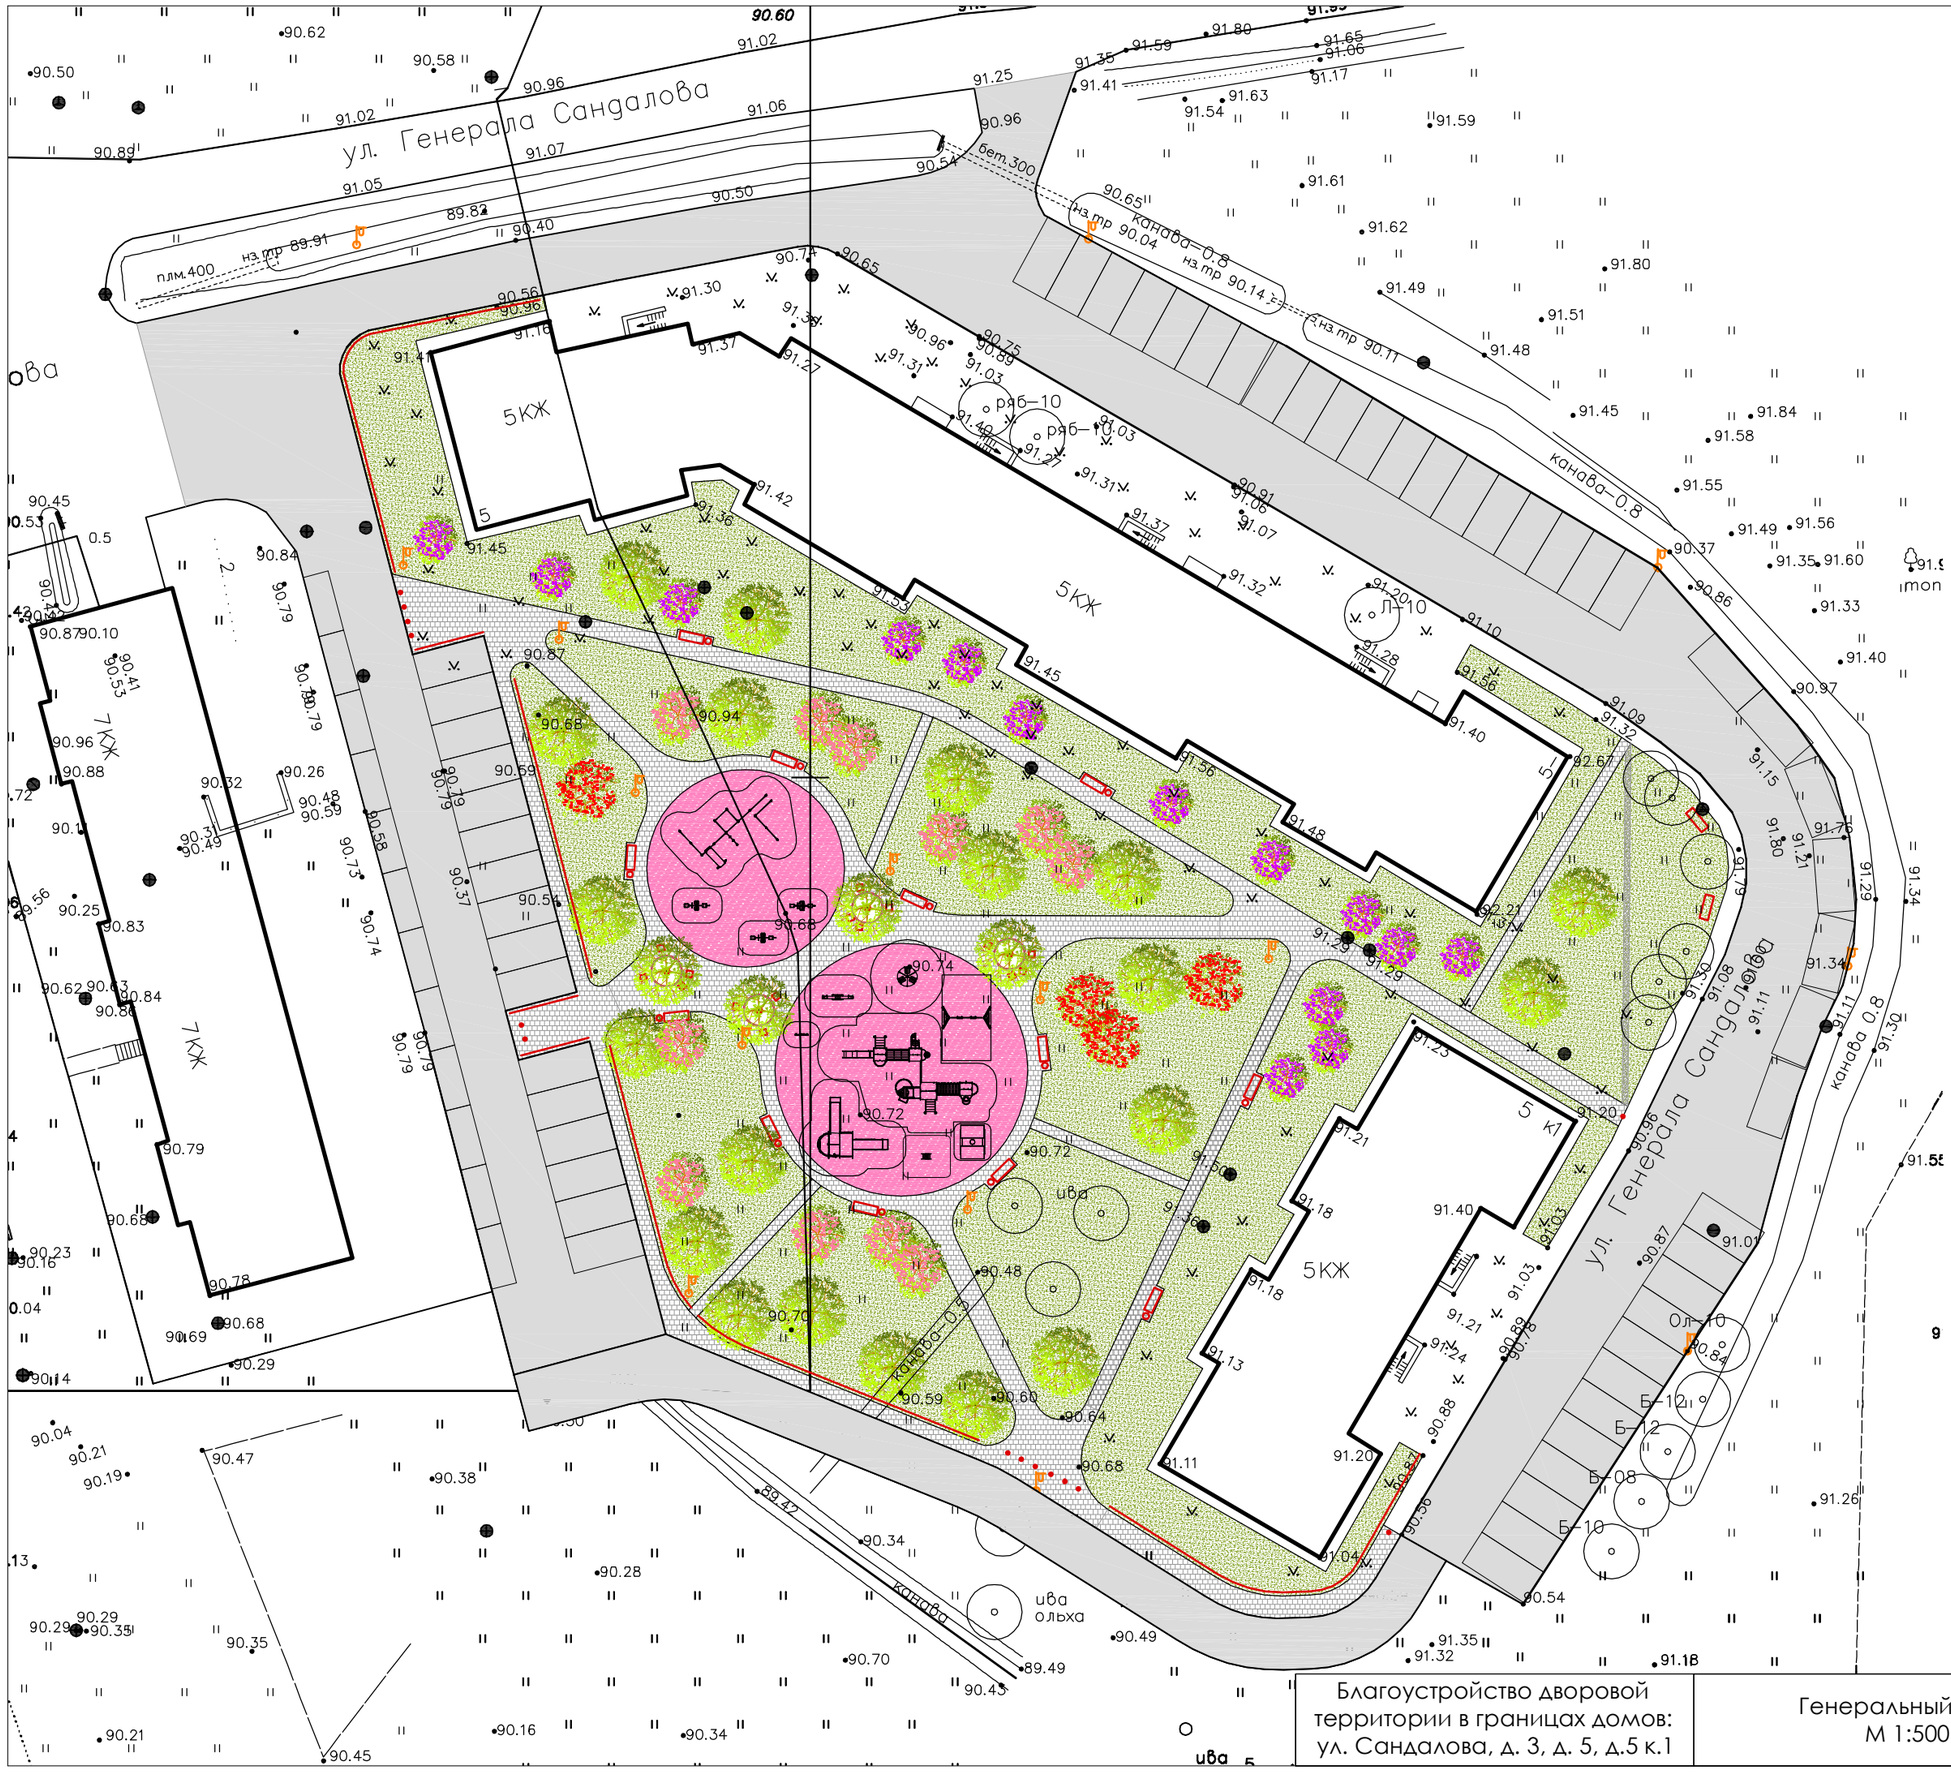

Асфальтовое покрытие
Площадь - 3470 м²

Плитка тротуарная
116*116*69 мм.
серая/темно-серая
Площадь - 962 м²

Газон
Площадь - 3306 м²

Резиновое покрытие
Площадь - 536 м²

Бордюрный камень
Длина - 1110 м.п.

Приствольная решетка
круглая чугунная. Ø2500 мм.
Количество - 4 шт.

Новые посадки - Клён
приречный или Гиннала
Количество - 24 шт.

Новые посадки - рябина
обыкновенная
Количество - 4 шт.

Новые посадки - сирень
обыкновенная
Количество - 14 шт.

Новые посадки - липа
мелколистная
Количество - 11 шт.

Сохраняемые посадки.

Опоры освещения.
Количество - 25 шт.

Скамейки деревянные.
Количество - 14 шт.

Урны деревянные.
Количество - 14 шт.

Скамья одноместная.
Количество - 15 шт.

Ограждающие столбики
бетонные.
Количество - 13 шт.

Металлическое
ограждение газонов.
Количество - 158 м.п.

Благоустройство дворовой территории в границах домов: ул. Сандалова, д. 3, д. 5, д.5 к.1	Генеральный план. М 1:500	Архитектурное бюро **"ХВОЯ"**