

ГРАФИЧЕСКОЕ ОПИСАНИЕ

местоположения границ населенных пунктов, территориальных зон, особо охраняемых природных территорий, зон с особыми условиями использования территории

Межпоселковый газопровод до д. Эду - д. Ижора Гатчинского района Ленинградской области

(наименование объекта, местоположение границ которого описано (далее - объект))

Раздел 1

Сведения об объекте

№ п/п	Характеристики объекта	Описание характеристик
1	2	3
1.	Местоположение объекта	Ленинградская область, район Гатчинский
2.	Площадь объекта +/- величина погрешности определения площади (P +/- Дельта P)	15686 +/- 44 м ²
3.	Иные характеристики объекта	-

Раздел 2**Сведения о местоположении границ объекта**

1. Система координат МСК-47, зона 2

2. Сведения о характерных точках границ объекта

Обозначение характерных точек границ	Координаты, м		Метод определения координат характерной точки	Средняя квадратическая погрешность положения характерной точки (Mt), м	Описание обозначения точки на местности (при наличии)
	X	Y			
1	2	3	4	5	6
1	389433.25	2187499.43	Аналитический метод	0.10	-
2	389429.26	2187499.69	Аналитический метод	0.10	-
3	389428.55	2187488.75	Аналитический метод	0.10	-
4	389263.23	2186980.23	Аналитический метод	0.10	-
5	389208.32	2186998.00	Аналитический метод	0.10	-
6	389189.10	2186994.57	Аналитический метод	0.10	-
7	389145.78	2186954.98	Аналитический метод	0.10	-
8	389089.66	2186823.67	Аналитический метод	0.10	-
9	389131.88	2186692.02	Аналитический метод	0.10	-
10	389181.89	2186495.69	Аналитический метод	0.10	-
11	389185.09	2186388.99	Аналитический метод	0.10	-
12	389033.16	2185840.78	Аналитический метод	0.10	-
13	388867.31	2185412.66	Аналитический метод	0.10	-
14	388790.37	2185217.39	Аналитический метод	0.10	-
15	388788.86	2185217.95	Аналитический метод	0.10	-
16	388516.16	2185375.74	Аналитический метод	0.10	-
17	388245.45	2185486.43	Аналитический метод	0.10	-
18	388250.15	2185503.55	Аналитический метод	0.10	-
19	388250.31	2185503.53	Аналитический метод	0.10	-
20	388250.46	2185503.52	Аналитический метод	0.10	-
21	388250.62	2185503.51	Аналитический метод	0.10	-
22	388250.78	2185503.50	Аналитический метод	0.10	-

2. Сведения о характерных точках границ объекта

Обозначение характерных точек границ	Координаты, м		Метод определения координат характерной точки	Средняя квадратическая погрешность положения характерной точки (Mt), м	Описание обозначения точки на местности (при наличии)
	X	Y			
1	2	3	4	5	6
23	388250.87	2185503.49	Аналитический метод	0.10	-
24	388250.93	2185503.49	Аналитический метод	0.10	-
25	388251.09	2185503.49	Аналитический метод	0.10	-
26	388251.24	2185503.48	Аналитический метод	0.10	-
27	388251.40	2185503.48	Аналитический метод	0.10	-
28	388251.56	2185503.49	Аналитический метод	0.10	-
29	388251.72	2185503.49	Аналитический метод	0.10	-
30	388251.87	2185503.50	Аналитический метод	0.10	-
31	388252.03	2185503.51	Аналитический метод	0.10	-
32	388252.18	2185503.52	Аналитический метод	0.10	-
33	388252.33	2185503.54	Аналитический метод	0.10	-
34	388252.49	2185503.56	Аналитический метод	0.10	-
35	388252.65	2185503.58	Аналитический метод	0.10	-
36	388252.80	2185503.60	Аналитический метод	0.10	-
37	388252.95	2185503.63	Аналитический метод	0.10	-
38	388253.10	2185503.65	Аналитический метод	0.10	-
39	388253.26	2185503.68	Аналитический метод	0.10	-
40	388253.41	2185503.72	Аналитический метод	0.10	-
41	388253.56	2185503.75	Аналитический метод	0.10	-
42	388253.71	2185503.79	Аналитический метод	0.10	-
43	388253.86	2185503.83	Аналитический метод	0.10	-
44	388254.01	2185503.87	Аналитический метод	0.10	-
45	388254.17	2185503.92	Аналитический метод	0.10	-
46	388254.32	2185503.96	Аналитический метод	0.10	-
47	388254.46	2185504.01	Аналитический метод	0.10	-

2. Сведения о характерных точках границ объекта

Обозначение характерных точек границ	Координаты, м		Метод определения координат характерной точки	Средняя квадратическая погрешность положения характерной точки (Mt), м	Описание обозначения точки на местности (при наличии)
	X	Y			
1	2	3	4	5	6
48	388254.61	2185504.06	Аналитический метод	0.10	-
49	388254.76	2185504.12	Аналитический метод	0.10	-
50	388254.90	2185504.17	Аналитический метод	0.10	-
51	388255.04	2185504.23	Аналитический метод	0.10	-
52	388255.19	2185504.29	Аналитический метод	0.10	-
53	388255.33	2185504.36	Аналитический метод	0.10	-
54	388255.49	2185504.43	Аналитический метод	0.10	-
55	388255.60	2185504.49	Аналитический метод	0.10	-
56	388255.75	2185504.56	Аналитический метод	0.10	-
57	388255.89	2185504.63	Аналитический метод	0.10	-
58	388256.02	2185504.70	Аналитический метод	0.10	-
59	388256.16	2185504.78	Аналитический метод	0.10	-
60	388256.29	2185504.86	Аналитический метод	0.10	-
61	388256.42	2185504.94	Аналитический метод	0.10	-
62	388256.53	2185505.01	Аналитический метод	0.10	-
63	388256.67	2185505.10	Аналитический метод	0.10	-
64	388256.80	2185505.18	Аналитический метод	0.10	-
65	388256.93	2185505.27	Аналитический метод	0.10	-
66	388257.05	2185505.36	Аналитический метод	0.10	-
67	388257.18	2185505.45	Аналитический метод	0.10	-
68	388257.26	2185505.52	Аналитический метод	0.10	-
69	388257.30	2185505.55	Аналитический метод	0.10	-
70	388257.42	2185505.64	Аналитический метод	0.10	-
71	388257.54	2185505.74	Аналитический метод	0.10	-
72	388257.66	2185505.84	Аналитический метод	0.10	-

2. Сведения о характерных точках границ объекта					
Обозначение характерных точек границ	Координаты, м		Метод определения координат характерной точки	Средняя квадратическая погрешность положения характерной точки (Mt), м	Описание обозначения точки на местности (при наличии)
	X	Y			
1	2	3	4	5	6
73	388257.77	2185505.94	Аналитический метод	0.10	-
74	388257.89	2185506.04	Аналитический метод	0.10	-
75	388258.00	2185506.15	Аналитический метод	0.10	-
76	388258.12	2185506.26	Аналитический метод	0.10	-
77	388258.23	2185506.37	Аналитический метод	0.10	-
78	388258.34	2185506.48	Аналитический метод	0.10	-
79	388258.45	2185506.60	Аналитический метод	0.10	-
80	388258.55	2185506.71	Аналитический метод	0.10	-
81	388258.66	2185506.83	Аналитический метод	0.10	-
82	388258.76	2185506.95	Аналитический метод	0.10	-
83	388258.86	2185507.07	Аналитический метод	0.10	-
84	388258.96	2185507.19	Аналитический метод	0.10	-
85	388259.06	2185507.32	Аналитический метод	0.10	-
86	388259.15	2185507.44	Аналитический метод	0.10	-
87	388259.24	2185507.56	Аналитический метод	0.10	-
88	388259.33	2185507.69	Аналитический метод	0.10	-
89	388259.42	2185507.82	Аналитический метод	0.10	-
90	388259.50	2185507.95	Аналитический метод	0.10	-
91	388259.58	2185508.08	Аналитический метод	0.10	-
92	388259.67	2185508.21	Аналитический метод	0.10	-
93	388259.74	2185508.34	Аналитический метод	0.10	-
94	388259.82	2185508.48	Аналитический метод	0.10	-
95	388259.89	2185508.61	Аналитический метод	0.10	-
96	388259.97	2185508.75	Аналитический метод	0.10	-
97	388260.04	2185508.89	Аналитический метод	0.10	-

2. Сведения о характерных точках границ объекта

Обозначение характерных точек границ	Координаты, м		Метод определения координат характерной точки	Средняя квадратическая погрешность положения характерной точки (Mt), м	Описание обозначения точки на местности (при наличии)
	X	Y			
1	2	3	4	5	6
98	388260.11	2185509.03	Аналитический метод	0.10	-
99	388260.14	2185509.11	Аналитический метод	0.10	-
100	388260.17	2185509.17	Аналитический метод	0.10	-
101	388260.24	2185509.31	Аналитический метод	0.10	-
102	388260.30	2185509.45	Аналитический метод	0.10	-
103	388260.36	2185509.59	Аналитический метод	0.10	-
104	388260.41	2185509.74	Аналитический метод	0.10	-
105	388260.42	2185509.76	Аналитический метод	0.10	-
106	388260.47	2185509.88	Аналитический метод	0.10	-
107	388260.52	2185510.02	Аналитический метод	0.10	-
108	388260.57	2185510.16	Аналитический метод	0.10	-
109	388260.69	2185510.51	Аналитический метод	0.10	-
110	388261.13	2185511.81	Аналитический метод	0.10	-
111	388261.18	2185511.96	Аналитический метод	0.10	-
112	388261.23	2185512.10	Аналитический метод	0.10	-
113	388261.25	2185512.17	Аналитический метод	0.10	-
114	388261.28	2185512.27	Аналитический метод	0.10	-
115	388261.33	2185512.42	Аналитический метод	0.10	-
116	388261.37	2185512.57	Аналитический метод	0.10	-
117	388261.41	2185512.72	Аналитический метод	0.10	-
118	388261.45	2185512.87	Аналитический метод	0.10	-
119	388261.49	2185513.03	Аналитический метод	0.10	-
120	388261.53	2185513.19	Аналитический метод	0.10	-
121	388261.55	2185513.29	Аналитический метод	0.10	-
122	388261.57	2185513.40	Аналитический метод	0.10	-

2. Сведения о характерных точках границ объекта					
Обозначение характерных точек границ	Координаты, м		Метод определения координат характерной точки	Средняя квадратическая погрешность положения характерной точки (Mt), м	Описание обозначения точки на местности (при наличии)
	X	Y			
1	2	3	4	5	6
123	388261.59	2185513.49	Аналитический метод	0.10	-
124	388261.61	2185513.65	Аналитический метод	0.10	-
125	388261.64	2185513.80	Аналитический метод	0.10	-
126	388261.66	2185513.95	Аналитический метод	0.10	-
127	388261.68	2185514.11	Аналитический метод	0.10	-
128	388261.69	2185514.26	Аналитический метод	0.10	-
129	388261.70	2185514.32	Аналитический метод	0.10	-
130	388261.71	2185514.42	Аналитический метод	0.10	-
131	388261.72	2185514.57	Аналитический метод	0.10	-
132	388261.73	2185514.73	Аналитический метод	0.10	-
133	388261.73	2185514.89	Аналитический метод	0.10	-
134	388261.74	2185515.04	Аналитический метод	0.10	-
135	388261.74	2185515.20	Аналитический метод	0.10	-
136	388261.74	2185515.34	Аналитический метод	0.10	-
137	388261.73	2185515.51	Аналитический метод	0.10	-
138	388261.73	2185515.67	Аналитический метод	0.10	-
139	388261.72	2185515.82	Аналитический метод	0.10	-
140	388261.71	2185515.97	Аналитический метод	0.10	-
141	388261.70	2185516.13	Аналитический метод	0.10	-
142	388261.68	2185516.28	Аналитический метод	0.10	-
143	388261.66	2185516.44	Аналитический метод	0.10	-
144	388261.64	2185516.59	Аналитический метод	0.10	-
145	388261.62	2185516.74	Аналитический метод	0.10	-
146	388261.61	2185516.81	Аналитический метод	0.10	-
147	388261.56	2185517.05	Аналитический метод	0.10	-

2. Сведения о характерных точках границ объекта					
Обозначение характерных точек границ	Координаты, м		Метод определения координат характерной точки	Средняя квадратическая погрешность положения характерной точки (Mt), м	Описание обозначения точки на местности (при наличии)
	X	Y			
1	2	3	4	5	6
148	388261.53	2185517.21	Аналитический метод	0.10	-
149	388261.50	2185517.36	Аналитический метод	0.10	-
150	388261.46	2185517.51	Аналитический метод	0.10	-
151	388261.43	2185517.66	Аналитический метод	0.10	-
152	388261.39	2185517.81	Аналитический метод	0.10	-
153	388261.34	2185517.96	Аналитический метод	0.10	-
154	388261.32	2185518.03	Аналитический метод	0.10	-
155	388261.30	2185518.11	Аналитический метод	0.10	-
156	388261.25	2185518.26	Аналитический метод	0.10	-
157	388261.20	2185518.41	Аналитический метод	0.10	-
158	388261.15	2185518.55	Аналитический метод	0.10	-
159	388261.10	2185518.70	Аналитический метод	0.10	-
160	388261.04	2185518.84	Аналитический метод	0.10	-
161	388260.98	2185518.98	Аналитический метод	0.10	-
162	388260.92	2185519.12	Аналитический метод	0.10	-
163	388260.86	2185519.27	Аналитический метод	0.10	-
164	388260.78	2185519.43	Аналитический метод	0.10	-
165	388260.71	2185519.58	Аналитический метод	0.10	-
166	388260.64	2185519.72	Аналитический метод	0.10	-
167	388260.56	2185519.86	Аналитический метод	0.10	-
168	388260.49	2185519.99	Аналитический метод	0.10	-
169	388260.41	2185520.13	Аналитический метод	0.10	-
170	388260.33	2185520.27	Аналитический метод	0.10	-
171	388260.25	2185520.40	Аналитический метод	0.10	-
172	388260.20	2185520.48	Аналитический метод	0.10	-

2. Сведения о характерных точках границ объекта					
Обозначение характерных точек границ	Координаты, м		Метод определения координат характерной точки	Средняя квадратическая погрешность положения характерной точки (Mt), м	Описание обозначения точки на местности (при наличии)
	X	Y			
1	2	3	4	5	6
173	388260.17	2185520.53	Аналитический метод	0.10	-
174	388260.08	2185520.66	Аналитический метод	0.10	-
175	388259.99	2185520.79	Аналитический метод	0.10	-
176	388259.90	2185520.92	Аналитический метод	0.10	-
177	388259.81	2185521.04	Аналитический метод	0.10	-
178	388259.72	2185521.17	Аналитический метод	0.10	-
179	388259.62	2185521.29	Аналитический метод	0.10	-
180	388259.52	2185521.42	Аналитический метод	0.10	-
181	388259.42	2185521.54	Аналитический метод	0.10	-
182	388259.31	2185521.66	Аналитический метод	0.10	-
183	388259.21	2185521.78	Аналитический метод	0.10	-
184	388259.10	2185521.89	Аналитический метод	0.10	-
185	388259.00	2185522.00	Аналитический метод	0.10	-
186	388258.89	2185522.11	Аналитический метод	0.10	-
187	388258.78	2185522.22	Аналитический метод	0.10	-
188	388258.67	2185522.32	Аналитический метод	0.10	-
189	388258.55	2185522.43	Аналитический метод	0.10	-
190	388258.43	2185522.54	Аналитический метод	0.10	-
191	388258.31	2185522.64	Аналитический метод	0.10	-
192	388258.20	2185522.74	Аналитический метод	0.10	-
193	388258.07	2185522.84	Аналитический метод	0.10	-
194	388257.99	2185522.91	Аналитический метод	0.10	-
195	388257.95	2185522.94	Аналитический метод	0.10	-
196	388257.83	2185523.03	Аналитический метод	0.10	-
197	388257.70	2185523.12	Аналитический метод	0.10	-

2. Сведения о характерных точках границ объекта					
Обозначение характерных точек границ	Координаты, м		Метод определения координат характерной точки	Средняя квадратическая погрешность положения характерной точки (Mt), м	Описание обозначения точки на местности (при наличии)
	X	Y			
1	2	3	4	5	6
198	388257.58	2185523.21	Аналитический метод	0.10	-
199	388257.45	2185523.30	Аналитический метод	0.10	-
200	388257.32	2185523.39	Аналитический метод	0.10	-
201	388257.28	2185523.42	Аналитический метод	0.10	-
202	388257.19	2185523.47	Аналитический метод	0.10	-
203	388257.06	2185523.55	Аналитический метод	0.10	-
204	388256.93	2185523.63	Аналитический метод	0.10	-
205	388256.79	2185523.71	Аналитический метод	0.10	-
206	388256.64	2185523.79	Аналитический метод	0.10	-
207	388256.51	2185523.87	Аналитический метод	0.10	-
208	388256.37	2185523.94	Аналитический метод	0.10	-
209	388256.22	2185524.01	Аналитический метод	0.10	-
210	388256.07	2185524.08	Аналитический метод	0.10	-
211	388255.93	2185524.15	Аналитический метод	0.10	-
212	388255.79	2185524.21	Аналитический метод	0.10	-
213	388255.65	2185524.26	Аналитический метод	0.10	-
214	388255.51	2185524.32	Аналитический метод	0.10	-
215	388255.36	2185524.38	Аналитический метод	0.10	-
216	388255.22	2185524.43	Аналитический метод	0.10	-
217	388255.06	2185524.48	Аналитический метод	0.10	-
218	388254.93	2185524.53	Аналитический метод	0.10	-
219	388254.79	2185524.58	Аналитический метод	0.10	-
220	388254.65	2185524.63	Аналитический метод	0.10	-
300	388243.45	2185528.63	Аналитический метод	0.10	-

2. Сведения о характерных точках границ объекта

Обозначение характерных точек границ	Координаты, м		Метод определения координат характерной точки	Средняя квадратическая погрешность положения характерной точки (Mt), м	Описание обозначения точки на местности (при наличии)
	X	Y			
1	2	3	4	5	6
223	388253.42	2185525.03	Аналитический метод	0.10	-
224	388253.27	2185525.07	Аналитический метод	0.10	-
225	388253.11	2185525.11	Аналитический метод	0.10	-
226	388252.96	2185525.14	Аналитический метод	0.10	-
227	388252.81	2185525.17	Аналитический метод	0.10	-
228	388252.65	2185525.21	Аналитический метод	0.10	-
229	388252.50	2185525.23	Аналитический метод	0.10	-
230	388252.29	2185525.26	Аналитический метод	0.10	-
231	388252.19	2185525.28	Аналитический метод	0.10	-
232	388252.03	2185525.30	Аналитический метод	0.10	-
233	388251.87	2185525.32	Аналитический метод	0.10	-
234	388251.72	2185525.34	Аналитический метод	0.10	-
235	388251.55	2185525.35	Аналитический метод	0.10	-
236	388251.37	2185525.37	Аналитический метод	0.10	-
237	388251.24	2185525.37	Аналитический метод	0.10	-
238	388251.08	2185525.38	Аналитический метод	0.10	-
239	388250.93	2185525.38	Аналитический метод	0.10	-
240	388250.77	2185525.38	Аналитический метод	0.10	-
241	388250.61	2185525.38	Аналитический метод	0.10	-
242	388250.45	2185525.38	Аналитический метод	0.10	-
243	388250.30	2185525.37	Аналитический метод	0.10	-
244	388250.15	2185525.36	Аналитический метод	0.10	-
245	388249.99	2185525.35	Аналитический метод	0.10	-
246	388249.83	2185525.34	Аналитический метод	0.10	-
247	388249.67	2185525.32	Аналитический метод	0.10	-

2. Сведения о характерных точках границ объекта					
Обозначение характерных точек границ	Координаты, м		Метод определения координат характерной точки	Средняя квадратическая погрешность положения характерной точки (Mt), м	Описание обозначения точки на местности (при наличии)
	X	Y			
1	2	3	4	5	6
248	388249.51	2185525.30	Аналитический метод	0.10	-
249	388249.35	2185525.28	Аналитический метод	0.10	-
250	388249.19	2185525.26	Аналитический метод	0.10	-
251	388249.04	2185525.23	Аналитический метод	0.10	-
252	388248.87	2185525.20	Аналитический метод	0.10	-
253	388248.72	2185525.17	Аналитический метод	0.10	-
254	388248.56	2185525.14	Аналитический метод	0.10	-
255	388248.40	2185525.10	Аналитический метод	0.10	-
256	388248.25	2185525.06	Аналитический метод	0.10	-
257	388248.10	2185525.02	Аналитический метод	0.10	-
258	388247.94	2185524.98	Аналитический метод	0.10	-
259	388247.80	2185524.93	Аналитический метод	0.10	-
260	388247.65	2185524.89	Аналитический метод	0.10	-
261	388247.51	2185524.84	Аналитический метод	0.10	-
262	388247.35	2185524.78	Аналитический метод	0.10	-
263	388247.20	2185524.73	Аналитический метод	0.10	-
264	388247.04	2185524.66	Аналитический метод	0.10	-
265	388246.91	2185524.61	Аналитический метод	0.10	-
266	388246.77	2185524.55	Аналитический метод	0.10	-
267	388246.62	2185524.48	Аналитический метод	0.10	-
268	388246.47	2185524.41	Аналитический метод	0.10	-
269	388246.33	2185524.34	Аналитический метод	0.10	-
270	388246.18	2185524.27	Аналитический метод	0.10	-
271	388246.04	2185524.20	Аналитический метод	0.10	-
272	388245.86	2185524.10	Аналитический метод	0.10	-

2. Сведения о характерных точках границ объекта					
Обозначение характерных точек границ	Координаты, м		Метод определения координат характерной точки	Средняя квадратическая погрешность положения характерной точки (Mt), м	Описание обозначения точки на местности (при наличии)
	X	Y			
1	2	3	4	5	6
273	388245.62	2185523.95	Аналитический метод	0.10	-
274	388245.47	2185523.87	Аналитический метод	0.10	-
275	388245.34	2185523.78	Аналитический метод	0.10	-
276	388245.22	2185523.70	Аналитический метод	0.10	-
277	388245.09	2185523.61	Аналитический метод	0.10	-
278	388244.97	2185523.53	Аналитический метод	0.10	-
279	388244.83	2185523.43	Аналитический метод	0.10	-
280	388244.70	2185523.33	Аналитический метод	0.10	-
281	388244.57	2185523.23	Аналитический метод	0.10	-
282	388244.45	2185523.13	Аналитический метод	0.10	-
283	388244.33	2185523.03	Аналитический метод	0.10	-
284	388244.21	2185522.93	Аналитический метод	0.10	-
285	388244.09	2185522.83	Аналитический метод	0.10	-
286	388243.97	2185522.72	Аналитический метод	0.10	-
287	388243.86	2185522.61	Аналитический метод	0.10	-
288	388243.75	2185522.51	Аналитический метод	0.10	-
289	388243.64	2185522.40	Аналитический метод	0.10	-
290	388243.53	2185522.28	Аналитический метод	0.10	-
291	388243.42	2185522.17	Аналитический метод	0.10	-
292	388243.31	2185522.05	Аналитический метод	0.10	-
293	388243.21	2185521.93	Аналитический метод	0.10	-
294	388243.11	2185521.82	Аналитический метод	0.10	-
295	388243.02	2185521.70	Аналитический метод	0.10	-
296	388242.92	2185521.58	Аналитический метод	0.10	-
297	388242.82	2185521.45	Аналитический метод	0.10	-

2. Сведения о характерных точках границ объекта

Обозначение характерных точек границ	Координаты, м		Метод определения координат характерной точки	Средняя квадратическая погрешность положения характерной точки (Mt), м	Описание обозначения точки на местности (при наличии)
	X	Y			
1	2	3	4	5	6
298	388242.73	2185521.33	Аналитический метод	0.10	-
299	388242.64	2185521.20	Аналитический метод	0.10	-
300	388242.55	2185521.07	Аналитический метод	0.10	-
301	388242.46	2185520.95	Аналитический метод	0.10	-
302	388242.38	2185520.82	Аналитический метод	0.10	-
303	388242.29	2185520.69	Аналитический метод	0.10	-
304	388242.26	2185520.64	Аналитический метод	0.10	-
305	388242.21	2185520.56	Аналитический метод	0.10	-
306	388242.13	2185520.42	Аналитический метод	0.10	-
307	388242.05	2185520.28	Аналитический метод	0.10	-
308	388241.97	2185520.14	Аналитический метод	0.10	-
309	388241.90	2185520.00	Аналитический метод	0.10	-
310	388241.85	2185519.90	Аналитический метод	0.10	-
311	388241.76	2185519.72	Аналитический метод	0.10	-
312	388241.69	2185519.58	Аналитический метод	0.10	-
313	388241.63	2185519.43	Аналитический метод	0.10	-
314	388241.56	2185519.28	Аналитический метод	0.10	-
315	388241.50	2185519.13	Аналитический метод	0.10	-
316	388241.47	2185519.06	Аналитический метод	0.10	-
317	388241.44	2185518.99	Аналитический метод	0.10	-
318	388241.38	2185518.81	Аналитический метод	0.10	-
319	388241.22	2185518.38	Аналитический метод	0.10	-
320	388240.82	2185517.30	Аналитический метод	0.10	-
321	388240.77	2185517.15	Аналитический метод	0.10	-
322	388240.72	2185517.01	Аналитический метод	0.10	-

2. Сведения о характерных точках границ объекта					
Обозначение характерных точек границ	Координаты, м		Метод определения координат характерной точки	Средняя квадратическая погрешность положения характерной точки (Mt), м	Описание обозначения точки на местности (при наличии)
	X	Y			
1	2	3	4	5	6
323	388240.67	2185516.85	Аналитический метод	0.10	-
324	388240.63	2185516.71	Аналитический метод	0.10	-
325	388240.58	2185516.55	Аналитический метод	0.10	-
326	388240.54	2185516.40	Аналитический метод	0.10	-
327	388240.50	2185516.25	Аналитический метод	0.10	-
328	388240.47	2185516.10	Аналитический метод	0.10	-
329	388240.44	2185515.94	Аналитический метод	0.10	-
330	388240.40	2185515.79	Аналитический метод	0.10	-
331	388240.37	2185515.63	Аналитический метод	0.10	-
332	388240.35	2185515.47	Аналитический метод	0.10	-
333	388240.32	2185515.31	Аналитический метод	0.10	-
334	388240.30	2185515.16	Аналитический метод	0.10	-
335	388240.28	2185515.00	Аналитический метод	0.10	-
336	388240.26	2185514.83	Аналитический метод	0.10	-
337	388240.25	2185514.68	Аналитический метод	0.10	-
338	388240.25	2185514.59	Аналитический метод	0.10	-
339	388240.23	2185514.36	Аналитический метод	0.10	-
340	388240.22	2185514.19	Аналитический метод	0.10	-
341	388240.22	2185514.08	Аналитический метод	0.10	-
342	388240.22	2185513.88	Аналитический метод	0.10	-
343	388240.22	2185513.72	Аналитический метод	0.10	-
344	388240.22	2185513.55	Аналитический метод	0.10	-
345	388240.23	2185513.39	Аналитический метод	0.10	-
346	388240.24	2185513.23	Аналитический метод	0.10	-
347	388240.25	2185513.07	Аналитический метод	0.10	-

2. Сведения о характерных точках границ объекта					
Обозначение характерных точек границ	Координаты, м		Метод определения координат характерной точки	Средняя квадратическая погрешность положения характерной точки (Mt), м	Описание обозначения точки на местности (при наличии)
	X	Y			
1	2	3	4	5	6
348	388240.26	2185512.92	Аналитический метод	0.10	-
349	388240.28	2185512.76	Аналитический метод	0.10	-
350	388240.30	2185512.61	Аналитический метод	0.10	-
351	388240.32	2185512.45	Аналитический метод	0.10	-
352	388240.34	2185512.30	Аналитический метод	0.10	-
353	388240.37	2185512.15	Аналитический метод	0.10	-
354	388240.39	2185512.00	Аналитический метод	0.10	-
355	388240.43	2185511.84	Аналитический метод	0.10	-
356	388240.46	2185511.69	Аналитический метод	0.10	-
357	388240.50	2185511.53	Аналитический метод	0.10	-
358	388240.53	2185511.38	Аналитический метод	0.10	-
359	388240.57	2185511.22	Аналитический метод	0.10	-
360	388240.62	2185511.08	Аналитический метод	0.10	-
361	388240.66	2185510.93	Аналитический метод	0.10	-
362	388240.71	2185510.78	Аналитический метод	0.10	-
363	388240.76	2185510.61	Аналитический метод	0.10	-
364	388240.81	2185510.49	Аналитический метод	0.10	-
365	388240.86	2185510.34	Аналитический метод	0.10	-
366	388240.92	2185510.19	Аналитический метод	0.10	-
367	388240.98	2185510.04	Аналитический метод	0.10	-
368	388241.05	2185509.89	Аналитический метод	0.10	-
369	388241.11	2185509.74	Аналитический метод	0.10	-
370	388241.19	2185509.58	Аналитический метод	0.10	-
371	388241.24	2185509.46	Аналитический метод	0.10	-
372	388241.31	2185509.33	Аналитический метод	0.10	-

2. Сведения о характерных точках границ объекта					
Обозначение характерных точек границ	Координаты, м		Метод определения координат характерной точки	Средняя квадратическая погрешность положения характерной точки (Mt), м	Описание обозначения точки на местности (при наличии)
	X	Y			
1	2	3	4	5	6
373	388241.39	2185509.18	Аналитический метод	0.10	-
374	388241.46	2185509.05	Аналитический метод	0.10	-
375	388241.53	2185508.91	Аналитический метод	0.10	-
376	388241.61	2185508.78	Аналитический метод	0.10	-
377	388241.71	2185508.61	Аналитический метод	0.10	-
378	388241.77	2185508.52	Аналитический метод	0.10	-
379	388241.86	2185508.38	Аналитический метод	0.10	-
380	388241.94	2185508.25	Аналитический метод	0.10	-
381	388242.04	2185508.12	Аналитический метод	0.10	-
382	388242.13	2185508.00	Аналитический метод	0.10	-
383	388242.22	2185507.87	Аналитический метод	0.10	-
384	388242.30	2185507.77	Аналитический метод	0.10	-
385	388242.40	2185507.63	Аналитический метод	0.10	-
386	388242.50	2185507.51	Аналитический метод	0.10	-
387	388242.61	2185507.38	Аналитический метод	0.10	-
388	388242.71	2185507.26	Аналитический метод	0.10	-
389	388242.85	2185507.11	Аналитический метод	0.10	-
390	388242.93	2185507.03	Аналитический метод	0.10	-
391	388243.03	2185506.92	Аналитический метод	0.10	-
392	388243.14	2185506.81	Аналитический метод	0.10	-
393	388243.25	2185506.70	Аналитический метод	0.10	-
394	388243.36	2185506.59	Аналитический метод	0.10	-
395	388243.47	2185506.49	Аналитический метод	0.10	-
396	388243.59	2185506.38	Аналитический метод	0.10	-
397	388243.71	2185506.28	Аналитический метод	0.10	-

2. Сведения о характерных точках границ объекта					
Обозначение характерных точек границ	Координаты, м		Метод определения координат характерной точки	Средняя квадратическая погрешность положения характерной точки (Mt), м	Описание обозначения точки на местности (при наличии)
	X	Y			
1	2	3	4	5	6
398	388243.83	2185506.18	Аналитический метод	0.10	-
399	388243.94	2185506.08	Аналитический метод	0.10	-
400	388244.07	2185505.99	Аналитический метод	0.10	-
401	388244.20	2185505.89	Аналитический метод	0.10	-
402	388244.32	2185505.79	Аналитический метод	0.10	-
403	388244.45	2185505.70	Аналитический метод	0.10	-
404	388244.57	2185505.61	Аналитический метод	0.10	-
405	388244.74	2185505.51	Аналитический метод	0.10	-
406	388244.83	2185505.45	Аналитический метод	0.10	-
407	388244.97	2185505.36	Аналитический метод	0.10	-
408	388245.09	2185505.28	Аналитический метод	0.10	-
409	388245.24	2185505.20	Аналитический метод	0.10	-
410	388245.32	2185505.15	Аналитический метод	0.10	-
411	388245.52	2185505.04	Аналитический метод	0.10	-
412	388245.66	2185504.97	Аналитический метод	0.10	-
413	388245.80	2185504.90	Аналитический метод	0.10	-
414	388245.86	2185504.87	Аналитический метод	0.10	-
415	388245.94	2185504.83	Аналитический метод	0.10	-
416	388246.08	2185504.77	Аналитический метод	0.10	-
417	388246.21	2185504.71	Аналитический метод	0.10	-
418	388246.31	2185504.67	Аналитический метод	0.10	-
419	388240.57	2185483.82	Аналитический метод	0.10	-
420	388514.40	2185372.14	Аналитический метод	0.10	-
421	388787.00	2185214.38	Аналитический метод	0.10	-
422	388788.89	2185213.65	Аналитический метод	0.10	-

2. Сведения о характерных точках границ объекта					
Обозначение характерных точек границ	Координаты, м		Метод определения координат характерной точки	Средняя квадратическая погрешность положения характерной точки (Mt), м	Описание обозначения точки на местности (при наличии)
	X	Y			
1	2	3	4	5	6
423	388787.58	2185210.32	Аналитический метод	0.10	-
424	388765.38	2185136.09	Аналитический метод	0.10	-
425	388666.76	2184955.37	Аналитический метод	0.10	-
426	388580.05	2184769.09	Аналитический метод	0.10	-
427	388528.90	2184698.10	Аналитический метод	0.10	-
428	388528.78	2184698.18	Аналитический метод	0.10	-
429	388528.65	2184698.27	Аналитический метод	0.10	-
430	388528.52	2184698.35	Аналитический метод	0.10	-
431	388528.39	2184698.43	Аналитический метод	0.10	-
432	388528.26	2184698.51	Аналитический метод	0.10	-
433	388528.12	2184698.59	Аналитический метод	0.10	-
434	388528.00	2184698.65	Аналитический метод	0.10	-
435	388527.86	2184698.73	Аналитический метод	0.10	-
436	388527.71	2184698.80	Аналитический метод	0.10	-
437	388527.57	2184698.86	Аналитический метод	0.10	-
438	388526.84	2184699.20	Аналитический метод	0.10	-
439	388526.11	2184699.55	Аналитический метод	0.10	-
440	388525.94	2184699.63	Аналитический метод	0.10	-
441	388525.79	2184699.69	Аналитический метод	0.10	-
442	388525.70	2184699.73	Аналитический метод	0.10	-
443	388525.50	2184699.81	Аналитический метод	0.10	-
444	388525.35	2184699.87	Аналитический метод	0.10	-
445	388525.20	2184699.92	Аналитический метод	0.10	-
446	388524.90	2184700.02	Аналитический метод	0.10	-
447	388524.75	2184700.07	Аналитический метод	0.10	-

2. Сведения о характерных точках границ объекта

Обозначение характерных точек границ	Координаты, м		Метод определения координат характерной точки	Средняя квадратическая погрешность положения характерной точки (Mt), м	Описание обозначения точки на местности (при наличии)
	X	Y			
1	2	3	4	5	6
448	388524.60	2184700.11	Аналитический метод	0.10	-
449	388524.45	2184700.15	Аналитический метод	0.10	-
450	388524.30	2184700.19	Аналитический метод	0.10	-
451	388524.12	2184700.24	Аналитический метод	0.10	-
452	388524.00	2184700.26	Аналитический метод	0.10	-
453	388523.85	2184700.29	Аналитический метод	0.10	-
454	388523.70	2184700.32	Аналитический метод	0.10	-
455	388523.55	2184700.35	Аналитический метод	0.10	-
456	388523.40	2184700.38	Аналитический метод	0.10	-
457	388523.24	2184700.40	Аналитический метод	0.10	-
458	388523.09	2184700.42	Аналитический метод	0.10	-
459	388522.94	2184700.44	Аналитический метод	0.10	-
460	388522.78	2184700.45	Аналитический метод	0.10	-
461	388522.63	2184700.47	Аналитический метод	0.10	-
462	388522.47	2184700.48	Аналитический метод	0.10	-
463	388522.32	2184700.49	Аналитический метод	0.10	-
464	388522.17	2184700.49	Аналитический метод	0.10	-
465	388522.01	2184700.49	Аналитический метод	0.10	-
466	388521.86	2184700.50	Аналитический метод	0.10	-
467	388521.68	2184700.49	Аналитический метод	0.10	-
468	388521.53	2184700.49	Аналитический метод	0.10	-
469	388521.37	2184700.48	Аналитический метод	0.10	-
470	388521.19	2184700.47	Аналитический метод	0.10	-
471	388521.06	2184700.46	Аналитический метод	0.10	-
472	388520.90	2184700.45	Аналитический метод	0.10	-

2. Сведения о характерных точках границ объекта

Обозначение характерных точек границ	Координаты, м		Метод определения координат характерной точки	Средняя квадратическая погрешность положения характерной точки (Mt), м	Описание обозначения точки на местности (при наличии)
	X	Y			
1	2	3	4	5	6
473	388520.75	2184700.43	Аналитический метод	0.10	-
474	388520.59	2184700.42	Аналитический метод	0.10	-
475	388520.44	2184700.39	Аналитический метод	0.10	-
476	388520.28	2184700.37	Аналитический метод	0.10	-
477	388520.15	2184700.35	Аналитический метод	0.10	-
478	388519.97	2184700.32	Аналитический метод	0.10	-
479	388519.82	2184700.29	Аналитический метод	0.10	-
480	388519.67	2184700.25	Аналитический метод	0.10	-
481	388519.52	2184700.22	Аналитический метод	0.10	-
482	388519.37	2184700.18	Аналитический метод	0.10	-
483	388519.21	2184700.14	Аналитический метод	0.10	-
484	388519.06	2184700.10	Аналитический метод	0.10	-
485	388518.98	2184700.07	Аналитический метод	0.10	-
486	388518.76	2184700.00	Аналитический метод	0.10	-
487	388518.62	2184699.96	Аналитический метод	0.10	-
488	388518.47	2184699.90	Аналитический метод	0.10	-
489	388518.30	2184699.84	Аналитический метод	0.10	-
490	388518.14	2184699.78	Аналитический метод	0.10	-
491	388518.02	2184699.73	Аналитический метод	0.10	-
492	388517.87	2184699.67	Аналитический метод	0.10	-
493	388517.73	2184699.60	Аналитический метод	0.10	-
494	388517.59	2184699.54	Аналитический метод	0.10	-
495	388517.45	2184699.47	Аналитический метод	0.10	-
496	388517.31	2184699.40	Аналитический метод	0.10	-
497	388517.17	2184699.33	Аналитический метод	0.10	-

2. Сведения о характерных точках границ объекта					
Обозначение характерных точек границ	Координаты, м		Метод определения координат характерной точки	Средняя квадратическая погрешность положения характерной точки (Mt), м	Описание обозначения точки на местности (при наличии)
	X	Y			
1	2	3	4	5	6
498	388517.03	2184699.25	Аналитический метод	0.10	-
499	388516.90	2184699.18	Аналитический метод	0.10	-
500	388516.76	2184699.10	Аналитический метод	0.10	-
501	388516.62	2184699.02	Аналитический метод	0.10	-
502	388516.49	2184698.93	Аналитический метод	0.10	-
503	388516.36	2184698.85	Аналитический метод	0.10	-
504	388516.23	2184698.76	Аналитический метод	0.10	-
505	388516.11	2184698.68	Аналитический метод	0.10	-
506	388516.01	2184698.61	Аналитический метод	0.10	-
507	388515.86	2184698.49	Аналитический метод	0.10	-
508	388515.73	2184698.40	Аналитический метод	0.10	-
509	388515.61	2184698.31	Аналитический метод	0.10	-
510	388515.49	2184698.20	Аналитический метод	0.10	-
511	388515.36	2184698.10	Аналитический метод	0.10	-
512	388515.25	2184698.00	Аналитический метод	0.10	-
513	388515.13	2184697.89	Аналитический метод	0.10	-
514	388515.01	2184697.79	Аналитический метод	0.10	-
515	388514.97	2184697.75	Аналитический метод	0.10	-
516	388514.78	2184697.56	Аналитический метод	0.10	-
517	388514.67	2184697.45	Аналитический метод	0.10	-
518	388514.56	2184697.34	Аналитический метод	0.10	-
519	388514.46	2184697.22	Аналитический метод	0.10	-
520	388514.35	2184697.11	Аналитический метод	0.10	-
521	388514.25	2184696.98	Аналитический метод	0.10	-
522	388514.15	2184696.87	Аналитический метод	0.10	-

2. Сведения о характерных точках границ объекта					
Обозначение характерных точек границ	Координаты, м		Метод определения координат характерной точки	Средняя квадратическая погрешность положения характерной точки (Mt), м	Описание обозначения точки на местности (при наличии)
	X	Y			
1	2	3	4	5	6
523	388514.05	2184696.75	Аналитический метод	0.10	-
524	388513.96	2184696.63	Аналитический метод	0.10	-
525	388513.91	2184696.56	Аналитический метод	0.10	-
526	388513.77	2184696.38	Аналитический метод	0.10	-
527	388513.68	2184696.26	Аналитический метод	0.10	-
528	388513.59	2184696.12	Аналитический метод	0.10	-
529	388513.50	2184695.99	Аналитический метод	0.10	-
530	388513.41	2184695.85	Аналитический метод	0.10	-
531	388513.33	2184695.72	Аналитический метод	0.10	-
532	388513.25	2184695.59	Аналитический метод	0.10	-
533	388513.17	2184695.45	Аналитический метод	0.10	-
534	388513.09	2184695.31	Аналитический метод	0.10	-
535	388513.02	2184695.17	Аналитический метод	0.10	-
536	388512.95	2184695.03	Аналитический метод	0.10	-
537	388512.88	2184694.89	Аналитический метод	0.10	-
538	388512.81	2184694.75	Аналитический метод	0.10	-
539	388512.34	2184693.76	Аналитический метод	0.10	-
540	388512.30	2184693.66	Аналитический метод	0.10	-
541	388512.24	2184693.53	Аналитический метод	0.10	-
542	388512.18	2184693.40	Аналитический метод	0.10	-
543	388512.13	2184693.27	Аналитический метод	0.10	-
544	388512.07	2184693.12	Аналитический метод	0.10	-
545	388512.02	2184692.99	Аналитический метод	0.10	-
546	388511.96	2184692.83	Аналитический метод	0.10	-
547	388511.91	2184692.67	Аналитический метод	0.10	-

2. Сведения о характерных точках границ объекта					
Обозначение характерных точек границ	Координаты, м		Метод определения координат характерной точки	Средняя квадратическая погрешность положения характерной точки (Mt), м	Описание обозначения точки на местности (при наличии)
	X	Y			
1	2	3	4	5	6
548	388511.86	2184692.53	Аналитический метод	0.10	-
549	388511.82	2184692.38	Аналитический метод	0.10	-
550	388511.77	2184692.22	Аналитический метод	0.10	-
551	388511.73	2184692.06	Аналитический метод	0.10	-
552	388511.69	2184691.91	Аналитический метод	0.10	-
553	388511.65	2184691.76	Аналитический метод	0.10	-
554	388511.62	2184691.61	Аналитический метод	0.10	-
555	388511.59	2184691.46	Аналитический метод	0.10	-
556	388511.56	2184691.31	Аналитический метод	0.10	-
557	388511.53	2184691.15	Аналитический метод	0.10	-
558	388511.51	2184691.00	Аналитический метод	0.10	-
559	388511.48	2184690.84	Аналитический метод	0.10	-
560	388511.46	2184690.68	Аналитический метод	0.10	-
561	388511.45	2184690.53	Аналитический метод	0.10	-
562	388511.43	2184690.37	Аналитический метод	0.10	-
563	388511.42	2184690.22	Аналитический метод	0.10	-
564	388511.41	2184690.07	Аналитический метод	0.10	-
565	388511.40	2184689.91	Аналитический метод	0.10	-
566	388511.40	2184689.75	Аналитический метод	0.10	-
567	388511.39	2184689.60	Аналитический метод	0.10	-
568	388511.39	2184689.43	Аналитический метод	0.10	-
569	388511.40	2184689.28	Аналитический метод	0.10	-
570	388511.40	2184689.12	Аналитический метод	0.10	-
571	388511.41	2184688.96	Аналитический метод	0.10	-
572	388511.42	2184688.80	Аналитический метод	0.10	-

2. Сведения о характерных точках границ объекта					
Обозначение характерных точек границ	Координаты, м		Метод определения координат характерной точки	Средняя квадратическая погрешность положения характерной точки (Mt), м	Описание обозначения точки на местности (при наличии)
	X	Y			
1	2	3	4	5	6
573	388511.43	2184688.64	Аналитический метод	0.10	-
574	388511.45	2184688.48	Аналитический метод	0.10	-
575	388511.46	2184688.33	Аналитический метод	0.10	-
576	388511.48	2184688.18	Аналитический метод	0.10	-
577	388511.50	2184688.03	Аналитический метод	0.10	-
578	388511.53	2184687.86	Аналитический метод	0.10	-
579	388511.56	2184687.70	Аналитический метод	0.10	-
580	388511.59	2184687.55	Аналитический метод	0.10	-
581	388511.62	2184687.39	Аналитический метод	0.10	-
582	388511.65	2184687.25	Аналитический метод	0.10	-
583	388511.69	2184687.09	Аналитический метод	0.10	-
584	388511.73	2184686.94	Аналитический метод	0.10	-
585	388511.77	2184686.80	Аналитический метод	0.10	-
586	388511.81	2184686.64	Аналитический метод	0.10	-
587	388511.86	2184686.49	Аналитический метод	0.10	-
588	388511.91	2184686.34	Аналитический метод	0.10	-
589	388511.96	2184686.20	Аналитический метод	0.10	-
590	388512.00	2184686.07	Аналитический метод	0.10	-
591	388512.05	2184685.94	Аналитический метод	0.10	-
592	388512.10	2184685.81	Аналитический метод	0.10	-
593	388512.16	2184685.67	Аналитический метод	0.10	-
594	388512.22	2184685.53	Аналитический метод	0.10	-
595	388512.28	2184685.38	Аналитический метод	0.10	-
596	388512.35	2184685.23	Аналитический метод	0.10	-
597	388512.42	2184685.09	Аналитический метод	0.10	-

2. Сведения о характерных точках границ объекта

Обозначение характерных точек границ	Координаты, м		Метод определения координат характерной точки	Средняя квадратическая погрешность положения характерной точки (Mt), м	Описание обозначения точки на местности (при наличии)
	X	Y			
1	2	3	4	5	6
598	388512.50	2184684.95	Аналитический метод	0.10	-
599	388512.57	2184684.80	Аналитический метод	0.10	-
600	388512.65	2184684.65	Аналитический метод	0.10	-
601	388512.73	2184684.52	Аналитический метод	0.10	-
602	388512.81	2184684.38	Аналитический метод	0.10	-
603	388512.89	2184684.24	Аналитический метод	0.10	-
604	388512.97	2184684.11	Аналитический метод	0.10	-
605	388513.06	2184683.98	Аналитический метод	0.10	-
606	388513.15	2184683.85	Аналитический метод	0.10	-
607	388513.24	2184683.72	Аналитический метод	0.10	-
608	388513.34	2184683.59	Аналитический метод	0.10	-
609	388513.43	2184683.46	Аналитический метод	0.10	-
610	388513.53	2184683.33	Аналитический метод	0.10	-
611	388513.62	2184683.22	Аналитический метод	0.10	-
612	388513.72	2184683.10	Аналитический метод	0.10	-
613	388513.82	2184682.97	Аналитический метод	0.10	-
614	388513.93	2184682.85	Аналитический метод	0.10	-
615	388514.04	2184682.74	Аналитический метод	0.10	-
616	388514.15	2184682.62	Аналитический метод	0.10	-
617	388514.26	2184682.50	Аналитический метод	0.10	-
618	388514.37	2184682.39	Аналитический метод	0.10	-
619	388514.48	2184682.29	Аналитический метод	0.10	-
620	388514.59	2184682.18	Аналитический метод	0.10	-
621	388514.72	2184682.06	Аналитический метод	0.10	-
622	388514.84	2184681.96	Аналитический метод	0.10	-

2. Сведения о характерных точках границ объекта					
Обозначение характерных точек границ	Координаты, м		Метод определения координат характерной точки	Средняя квадратическая погрешность положения характерной точки (Mt), м	Описание обозначения точки на местности (при наличии)
	X	Y			
1	2	3	4	5	6
623	388514.96	2184681.86	Аналитический метод	0.10	-
624	388515.07	2184681.76	Аналитический метод	0.10	-
625	388515.20	2184681.66	Аналитический метод	0.10	-
626	388515.33	2184681.56	Аналитический метод	0.10	-
627	388515.46	2184681.46	Аналитический метод	0.10	-
628	388515.59	2184681.36	Аналитический метод	0.10	-
629	388515.73	2184681.27	Аналитический метод	0.10	-
630	388515.86	2184681.18	Аналитический метод	0.10	-
631	388515.99	2184681.09	Аналитический метод	0.10	-
632	388516.13	2184681.01	Аналитический метод	0.10	-
633	388516.26	2184680.93	Аналитический метод	0.10	-
634	388516.39	2184680.85	Аналитический метод	0.10	-
635	388516.54	2184680.77	Аналитический метод	0.10	-
636	388516.68	2184680.69	Аналитический метод	0.10	-
637	388516.83	2184680.61	Аналитический метод	0.10	-
638	388516.98	2184680.54	Аналитический метод	0.10	-
639	388518.42	2184679.82	Аналитический метод	0.10	-
640	388518.60	2184679.74	Аналитический метод	0.10	-
641	388518.75	2184679.67	Аналитический метод	0.10	-
642	388518.90	2184679.60	Аналитический метод	0.10	-
643	388519.06	2184679.54	Аналитический метод	0.10	-
644	388519.21	2184679.48	Аналитический метод	0.10	-
645	388519.36	2184679.42	Аналитический метод	0.10	-
646	388519.51	2184679.37	Аналитический метод	0.10	-
647	388519.66	2184679.31	Аналитический метод	0.10	-

2. Сведения о характерных точках границ объекта					
Обозначение характерных точек границ	Координаты, м		Метод определения координат характерной точки	Средняя квадратическая погрешность положения характерной точки (Mt), м	Описание обозначения точки на местности (при наличии)
	X	Y			
1	2	3	4	5	6
648	388519.82	2184679.26	Аналитический метод	0.10	-
649	388519.97	2184679.22	Аналитический метод	0.10	-
650	388520.13	2184679.17	Аналитический метод	0.10	-
651	388520.30	2184679.12	Аналитический метод	0.10	-
652	388520.46	2184679.08	Аналитический метод	0.10	-
653	388520.61	2184679.05	Аналитический метод	0.10	-
654	388520.77	2184679.01	Аналитический метод	0.10	-
655	388520.92	2184678.98	Аналитический метод	0.10	-
656	388521.08	2184678.95	Аналитический метод	0.10	-
657	388521.24	2184678.92	Аналитический метод	0.10	-
658	388521.40	2184678.90	Аналитический метод	0.10	-
659	388521.57	2184678.88	Аналитический метод	0.10	-
660	388521.74	2184678.86	Аналитический метод	0.10	-
661	388521.90	2184678.84	Аналитический метод	0.10	-
662	388522.06	2184678.83	Аналитический метод	0.10	-
663	388522.21	2184678.82	Аналитический метод	0.10	-
664	388522.37	2184678.81	Аналитический метод	0.10	-
665	388522.53	2184678.80	Аналитический метод	0.10	-
666	388522.68	2184678.80	Аналитический метод	0.10	-
667	388522.84	2184678.80	Аналитический метод	0.10	-
668	388523.00	2184678.80	Аналитический метод	0.10	-
669	388523.16	2184678.80	Аналитический метод	0.10	-
670	388523.32	2184678.81	Аналитический метод	0.10	-
671	388523.49	2184678.82	Аналитический метод	0.10	-
672	388523.64	2184678.83	Аналитический метод	0.10	-

2. Сведения о характерных точках границ объекта

Обозначение характерных точек границ	Координаты, м		Метод определения координат характерной точки	Средняя квадратическая погрешность положения характерной точки (Mt), м	Описание обозначения точки на местности (при наличии)
	X	Y			
1	2	3	4	5	6
673	388523.77	2184678.84	Аналитический метод	0.10	-
674	388523.96	2184678.86	Аналитический метод	0.10	-
675	388524.11	2184678.88	Аналитический метод	0.10	-
676	388524.27	2184678.90	Аналитический метод	0.10	-
677	388524.43	2184678.92	Аналитический метод	0.10	-
678	388524.59	2184678.95	Аналитический метод	0.10	-
679	388524.74	2184678.98	Аналитический метод	0.10	-
680	388524.92	2184679.01	Аналитический метод	0.10	-
681	388525.08	2184679.05	Аналитический метод	0.10	-
682	388525.24	2184679.09	Аналитический метод	0.10	-
683	388525.33	2184679.11	Аналитический метод	0.10	-
684	388525.39	2184679.13	Аналитический метод	0.10	-
685	388525.54	2184679.17	Аналитический метод	0.10	-
686	388525.68	2184679.21	Аналитический метод	0.10	-
687	388525.84	2184679.26	Аналитический метод	0.10	-
688	388525.99	2184679.30	Аналитический метод	0.10	-
689	388526.13	2184679.35	Аналитический метод	0.10	-
690	388526.26	2184679.40	Аналитический метод	0.10	-
691	388526.37	2184679.44	Аналитический метод	0.10	-
692	388526.52	2184679.50	Аналитический метод	0.10	-
693	388526.66	2184679.56	Аналитический метод	0.10	-
694	388526.82	2184679.62	Аналитический метод	0.10	-
695	388526.97	2184679.69	Аналитический метод	0.10	-
696	388527.06	2184679.73	Аналитический метод	0.10	-
697	388527.28	2184679.84	Аналитический метод	0.10	-

2. Сведения о характерных точках границ объекта

Обозначение характерных точек границ	Координаты, м		Метод определения координат характерной точки	Средняя квадратическая погрешность положения характерной точки (Mt), м	Описание обозначения точки на местности (при наличии)
	X	Y			
1	2	3	4	5	6
698	388527.44	2184679.92	Аналитический метод	0.10	-
699	388527.59	2184680.00	Аналитический метод	0.10	-
700	388527.72	2184680.07	Аналитический метод	0.10	-
701	388527.88	2184680.16	Аналитический метод	0.10	-
702	388528.02	2184680.24	Аналитический метод	0.10	-
703	388528.16	2184680.33	Аналитический метод	0.10	-
704	388528.30	2184680.42	Аналитический метод	0.10	-
705	388528.43	2184680.51	Аналитический метод	0.10	-
706	388528.57	2184680.60	Аналитический метод	0.10	-
707	388528.71	2184680.70	Аналитический метод	0.10	-
708	388528.85	2184680.80	Аналитический метод	0.10	-
709	388528.98	2184680.90	Аналитический метод	0.10	-
710	388529.11	2184681.00	Аналитический метод	0.10	-
711	388529.24	2184681.11	Аналитический метод	0.10	-
712	388529.35	2184681.21	Аналитический метод	0.10	-
713	388529.47	2184681.31	Аналитический метод	0.10	-
714	388529.59	2184681.42	Аналитический метод	0.10	-
715	388529.71	2184681.53	Аналитический метод	0.10	-
716	388529.83	2184681.64	Аналитический метод	0.10	-
717	388529.94	2184681.75	Аналитический метод	0.10	-
718	388530.05	2184681.87	Аналитический метод	0.10	-
719	388530.16	2184681.99	Аналитический метод	0.10	-
720	388530.28	2184682.11	Аналитический метод	0.10	-
721	388530.39	2184682.23	Аналитический метод	0.10	-
722	388530.49	2184682.36	Аналитический метод	0.10	-

2. Сведения о характерных точках границ объекта					
Обозначение характерных точек границ	Координаты, м		Метод определения координат характерной точки	Средняя квадратическая погрешность положения характерной точки (Mt), м	Описание обозначения точки на местности (при наличии)
	X	Y			
1	2	3	4	5	6
723	388530.60	2184682.48	Аналитический метод	0.10	-
724	388530.70	2184682.61	Аналитический метод	0.10	-
725	388530.79	2184682.74	Аналитический метод	0.10	-
726	388530.89	2184682.87	Аналитический метод	0.10	-
727	388530.99	2184683.00	Аналитический метод	0.10	-
728	388531.08	2184683.13	Аналитический метод	0.10	-
729	388531.17	2184683.27	Аналитический метод	0.10	-
730	388531.27	2184683.41	Аналитический метод	0.10	-
731	388531.35	2184683.54	Аналитический метод	0.10	-
732	388531.43	2184683.68	Аналитический метод	0.10	-
733	388531.51	2184683.82	Аналитический метод	0.10	-
734	388531.59	2184683.96	Аналитический метод	0.10	-
735	388531.67	2184684.10	Аналитический метод	0.10	-
736	388531.74	2184684.23	Аналитический метод	0.10	-
737	388531.81	2184684.37	Аналитический метод	0.10	-
738	388531.88	2184684.52	Аналитический метод	0.10	-
739	388532.12	2184685.03	Аналитический метод	0.10	-
740	388532.36	2184685.53	Аналитический метод	0.10	-
741	388532.44	2184685.69	Аналитический метод	0.10	-
742	388532.51	2184685.84	Аналитический метод	0.10	-
743	388532.57	2184685.99	Аналитический метод	0.10	-
744	388532.64	2184686.13	Аналитический метод	0.10	-
745	388532.69	2184686.27	Аналитический метод	0.10	-
746	388532.75	2184686.42	Аналитический метод	0.10	-
747	388532.81	2184686.57	Аналитический метод	0.10	-

2. Сведения о характерных точках границ объекта					
Обозначение характерных точек границ	Координаты, м		Метод определения координат характерной точки	Средняя квадратическая погрешность положения характерной точки (Mt), м	Описание обозначения точки на местности (при наличии)
	X	Y			
1	2	3	4	5	6
748	388532.86	2184686.72	Аналитический метод	0.10	-
749	388532.91	2184686.87	Аналитический метод	0.10	-
750	388532.96	2184687.04	Аналитический метод	0.10	-
751	388533.01	2184687.20	Аналитический метод	0.10	-
752	388533.05	2184687.35	Аналитический метод	0.10	-
753	388533.09	2184687.51	Аналитический метод	0.10	-
754	388533.12	2184687.67	Аналитический метод	0.10	-
755	388533.15	2184687.83	Аналитический метод	0.10	-
756	388533.19	2184687.99	Аналитический метод	0.10	-
757	388533.21	2184688.15	Аналитический метод	0.10	-
758	388533.24	2184688.31	Аналитический метод	0.10	-
759	388533.26	2184688.46	Аналитический метод	0.10	-
760	388533.28	2184688.62	Аналитический метод	0.10	-
761	388533.29	2184688.77	Аналитический метод	0.10	-
762	388533.30	2184688.93	Аналитический метод	0.10	-
763	388533.31	2184689.08	Аналитический метод	0.10	-
764	388533.32	2184689.24	Аналитический метод	0.10	-
765	388533.33	2184689.39	Аналитический метод	0.10	-
766	388533.33	2184689.54	Аналитический метод	0.10	-
767	388533.33	2184689.77	Аналитический метод	0.10	-
768	388533.32	2184689.87	Аналитический метод	0.10	-
769	388533.32	2184690.02	Аналитический метод	0.10	-
770	388533.31	2184690.19	Аналитический метод	0.10	-
771	388533.29	2184690.34	Аналитический метод	0.10	-
772	388533.28	2184690.49	Аналитический метод	0.10	-

2. Сведения о характерных точках границ объекта					
Обозначение характерных точек границ	Координаты, м		Метод определения координат характерной точки	Средняя квадратическая погрешность положения характерной точки (Mt), м	Описание обозначения точки на местности (при наличии)
	X	Y			
1	2	3	4	5	6
773	388533.26	2184690.66	Аналитический метод	0.10	-
774	388533.24	2184690.81	Аналитический метод	0.10	-
775	388533.22	2184690.96	Аналитический метод	0.10	-
776	388533.19	2184691.12	Аналитический метод	0.10	-
777	388533.16	2184691.27	Аналитический метод	0.10	-
778	388533.13	2184691.44	Аналитический метод	0.10	-
779	388533.09	2184691.60	Аналитический метод	0.10	-
780	388533.05	2184691.76	Аналитический метод	0.10	-
781	388533.01	2184691.92	Аналитический метод	0.10	-
782	388532.97	2184692.07	Аналитический метод	0.10	-
783	388532.93	2184692.22	Аналитический метод	0.10	-
784	388532.87	2184692.38	Аналитический метод	0.10	-
785	388532.82	2184692.54	Аналитический метод	0.10	-
786	388532.77	2184692.69	Аналитический метод	0.10	-
787	388532.71	2184692.83	Аналитический метод	0.10	-
788	388532.65	2184692.99	Аналитический метод	0.10	-
789	388532.59	2184693.13	Аналитический метод	0.10	-
790	388532.52	2184693.28	Аналитический метод	0.10	-
791	388532.45	2184693.43	Аналитический метод	0.10	-
792	388532.38	2184693.57	Аналитический метод	0.10	-
793	388532.35	2184693.63	Аналитический метод	0.10	-
794	388532.31	2184693.71	Аналитический метод	0.10	-
795	388532.24	2184693.85	Аналитический метод	0.10	-
796	388532.16	2184693.99	Аналитический метод	0.10	-
797	388532.08	2184694.13	Аналитический метод	0.10	-

2. Сведения о характерных точках границ объекта

Обозначение характерных точек границ	Координаты, м		Метод определения координат характерной точки	Средняя квадратическая погрешность положения характерной точки (Mt), м	Описание обозначения точки на местности (при наличии)
	X	Y			
1	2	3	4	5	6
798	388531.99	2184694.26	Аналитический метод	0.10	-
799	388531.91	2184694.39	Аналитический метод	0.10	-
800	388531.82	2184694.53	Аналитический метод	0.10	-
801	388531.73	2184694.66	Аналитический метод	0.10	-
802	388531.64	2184694.80	Аналитический метод	0.10	-
803	388531.54	2184694.92	Аналитический метод	0.10	-
804	388583.51	2184767.06	Аналитический метод	0.10	-
805	388670.33	2184953.57	Аналитический метод	0.10	-
806	388769.09	2185134.55	Аналитический метод	0.10	-
807	388791.36	2185209.01	Аналитический метод	0.10	-
808	388871.03	2185411.20	Аналитический метод	0.10	-
809	389036.96	2185839.52	Аналитический метод	0.10	-
810	389189.11	2186388.51	Аналитический метод	0.10	-
811	389185.87	2186496.25	Аналитический метод	0.10	-
812	389135.73	2186693.12	Аналитический метод	0.10	-
813	389093.92	2186823.47	Аналитический метод	0.10	-
814	389149.13	2186952.63	Аналитический метод	0.10	-
815	389190.95	2186990.84	Аналитический метод	0.10	-
816	389207.99	2186993.91	Аналитический метод	0.10	-
817	389265.79	2186975.12	Аналитический метод	0.10	-
818	389432.51	2187487.99	Аналитический метод	0.10	-
1	389433.25	2187499.43	Аналитический метод	0.10	-

3. Сведения о характерных точках части (частей) границы объекта

Обозначение характерных точек части границы	Координаты, м		Метод определения координат характерной точки	Средняя квадратическая погрешность положения характерной точки (Mt), м	Описание обозначения точки на местности (при наличии)
	X	Y			
1	2	3	4	5	6
-	-	-	-	-	-

Раздел 3

Сведения о местоположении измененных (уточненных) границ объекта

1. Система координат -


2. Сведения о характерных точках границ объекта

Обозначение характерных точек границ	Существующие координаты, м		Измененные (уточненные) координаты, м		Метод определения координат характерной точки	Средняя квадратическая погрешность положения характерной точки (Mt), м	Описание обозначения точки на местности (при наличии)
	X	Y	X	Y			
1	2	3	4	5	6	7	8
-	-	-	-	-	-	-	

3. Сведения о характерных точках части (частей) границы объекта

Обозначение характерных точек части границы	Существующие координаты, м		Измененные (уточненные) координаты, м		Метод определения координат характерной точки	Средняя квадратическая погрешность положения характерной точки (Mt), м	Описание обозначения точки на местности (при наличии)
	X	Y	X	Y			
1	2	3	4	5	6	7	8
-	-	-	-	-	-	-	

Схема расположения границ публичного сервитута

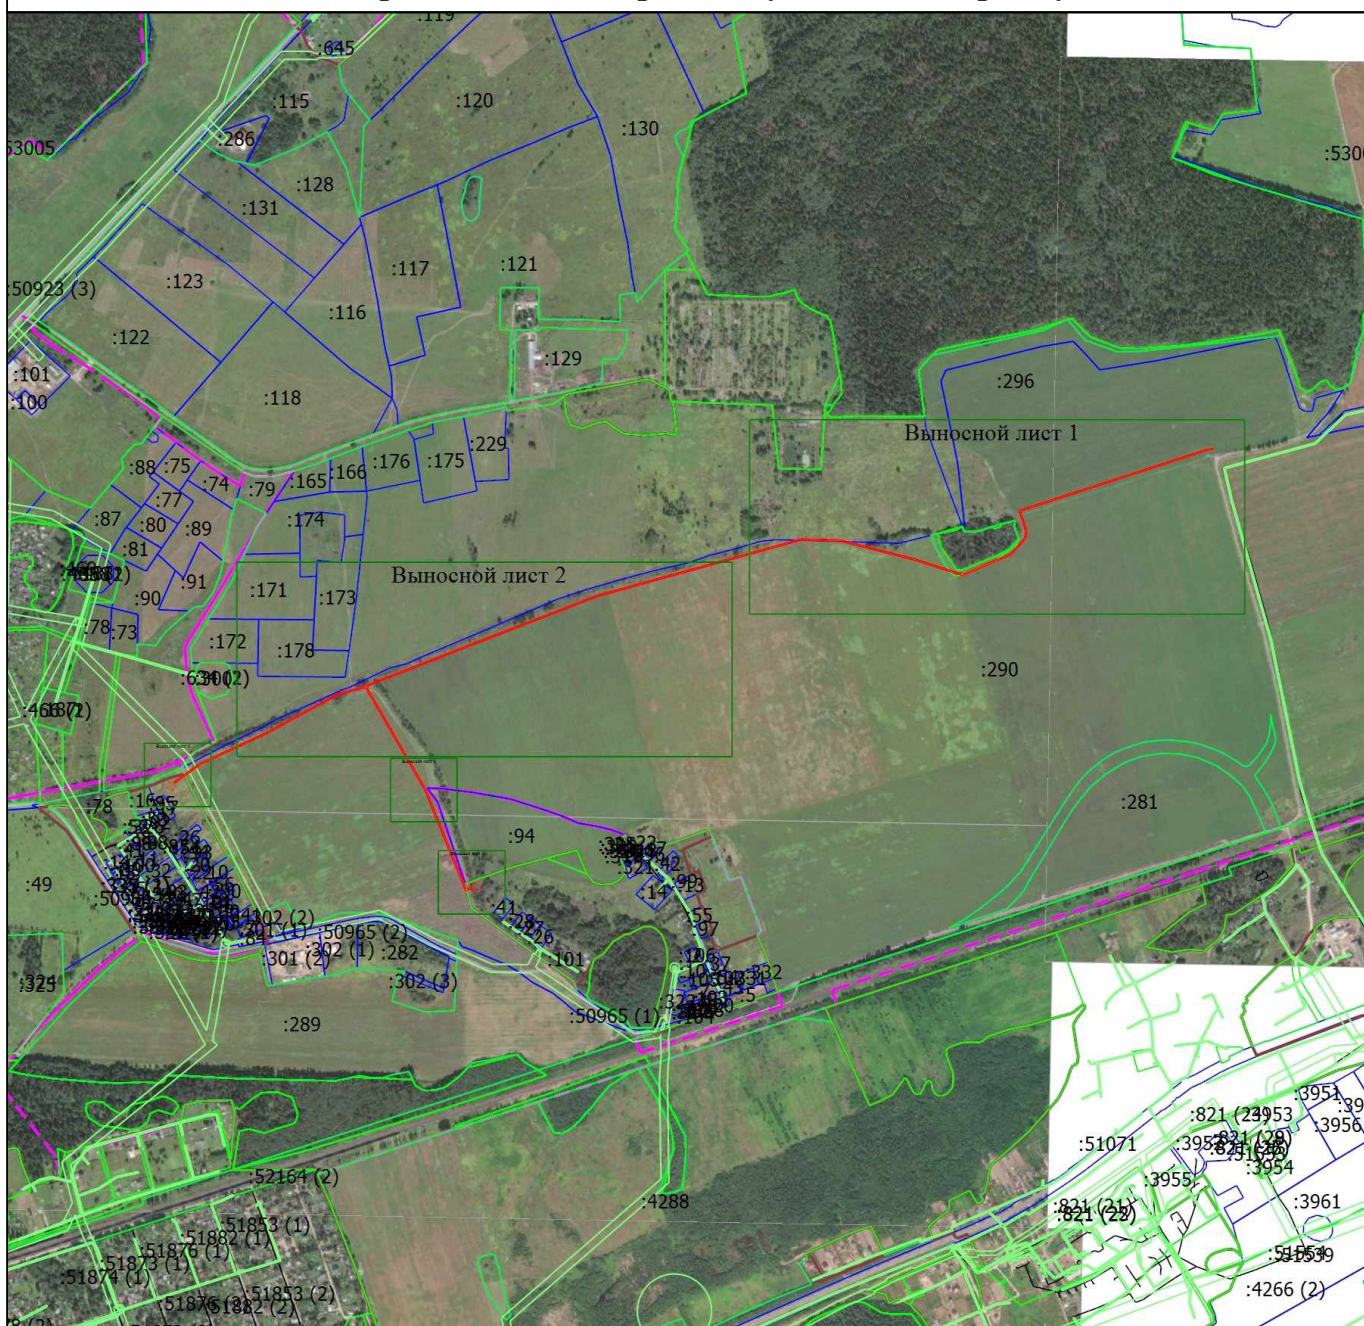

Масштаб 1:20400

Условные обозначения

- | | | | |
|---|----------|---|--|
| <p>— Часть границы, местоположение которой определено при выполнении кадастровых работ</p> <p>—</p> | <p>•</p> | <p>— Характерная точка границы, сведения о которой позволяют однозначно определить ее положение на местности</p> <p>— Номер кадастрового квартала</p> | <p>1</p> <p>— Обозначение новой характерной точки</p> |
|---|----------|---|--|

47:23:0103002


Подпись _____

Дата " _____ " _____ г.

Место для оттиска печати (при наличии) лица, составившего описание местоположения границ объекта

Схема расположения границ публичного сервитута

Выносной лист 1

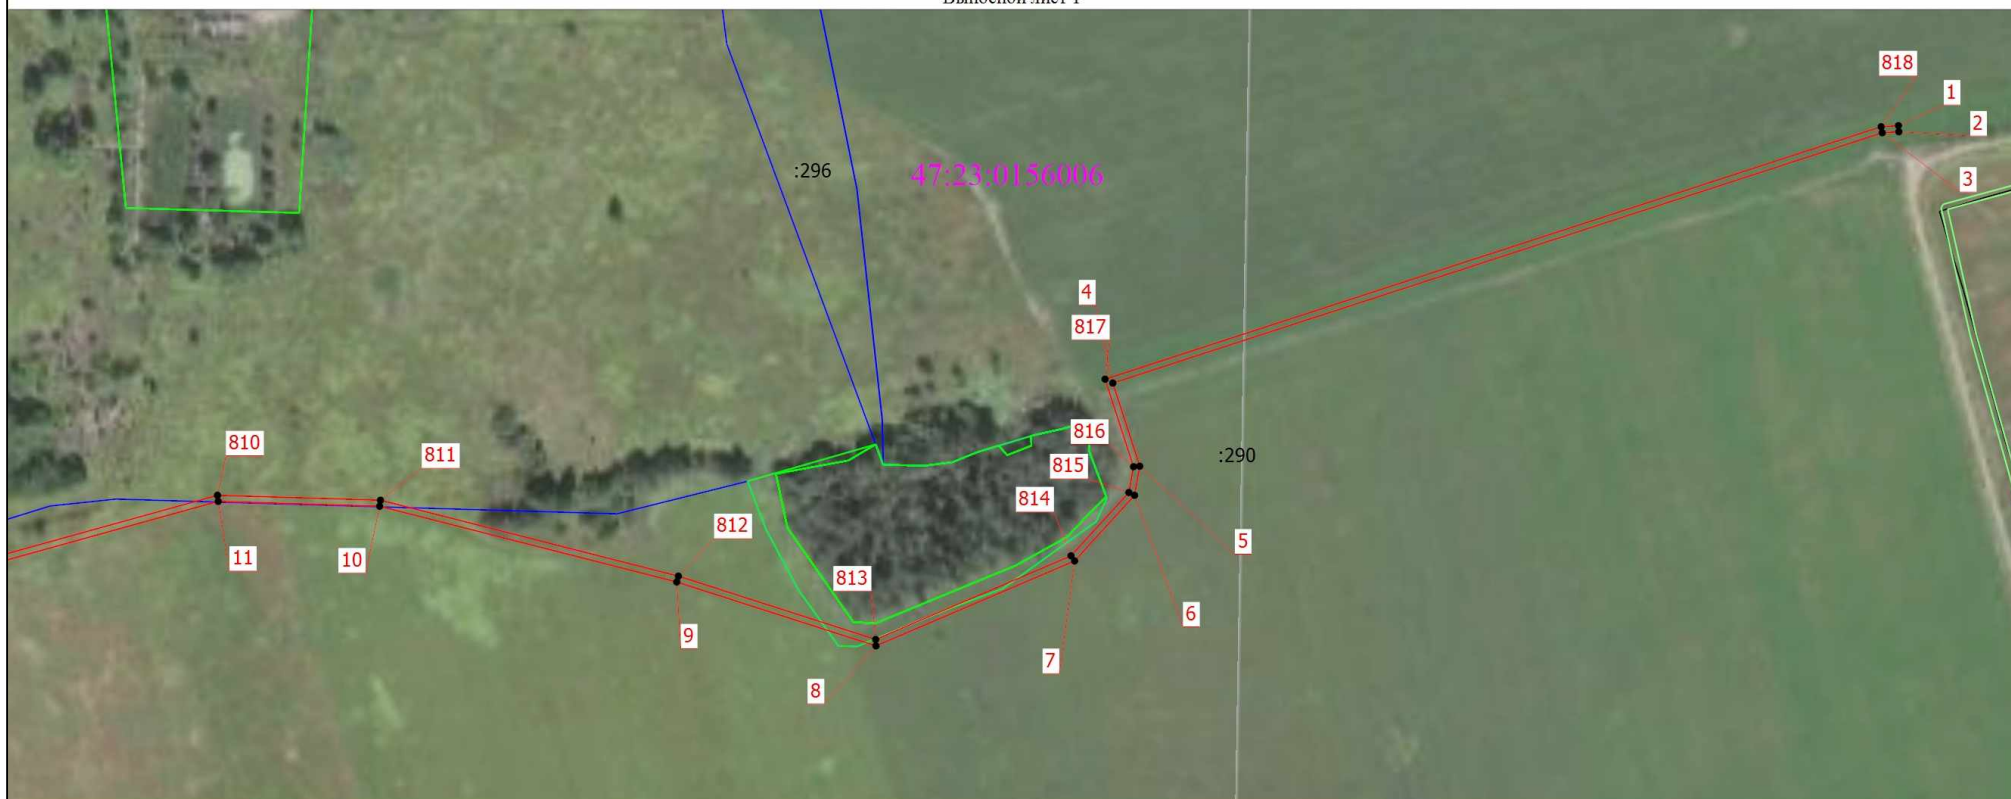

Масштаб 1:5000

Условные обозначения

- Часть границы, местоположение которой определено при выполнении кадастровых работ
- Граница земельного участка
- Граница населенного пункта
- :51078 - Кадастровый номер земельного участка

- Характерная точка границы, сведения о которой позволяют однозначно определить ее положение на местности
- Граница кадастрового квартала
- Граница территориальной зоны
- :146 - Кадастровый номер здания, сооружения

- 1 - Обозначение новой характерной точки
- Граница лесничества
- Граница зоны с особыми условиями

Подпись _____

Дата " ____ " _____ г.

Место для оттиска печати (при наличии) лица, составившего описание местоположения границ объекта





Схема расположения границ публичного сервитута





Выносной лист 2






Масштаб 1:5000

Условные обозначения

-  - Часть границы, местоположение которой определено при выполнении кадастровых работ
-  - Граница земельного участка
-  - Граница населенного пункта
-  - Кадастровый номер земельного участка

-  - Характерная точка границы, сведения о которой позволяют однозначно определить ее положение на местности
-  - Граница кадастрового квартала
-  - Граница территориальной зоны
-  - Кадастровый номер здания, сооружения

-  - Обозначение новой характерной точки
-  - Граница лесничества
-  - Граница зоны с особыми условиями


Подпись _____

Дата " ____ " _____ г.

Место для оттиска печати (при наличии) лица, составившего описание местоположения границ объекта

Схема расположения границ публичного сервитута

Выносной лист 3

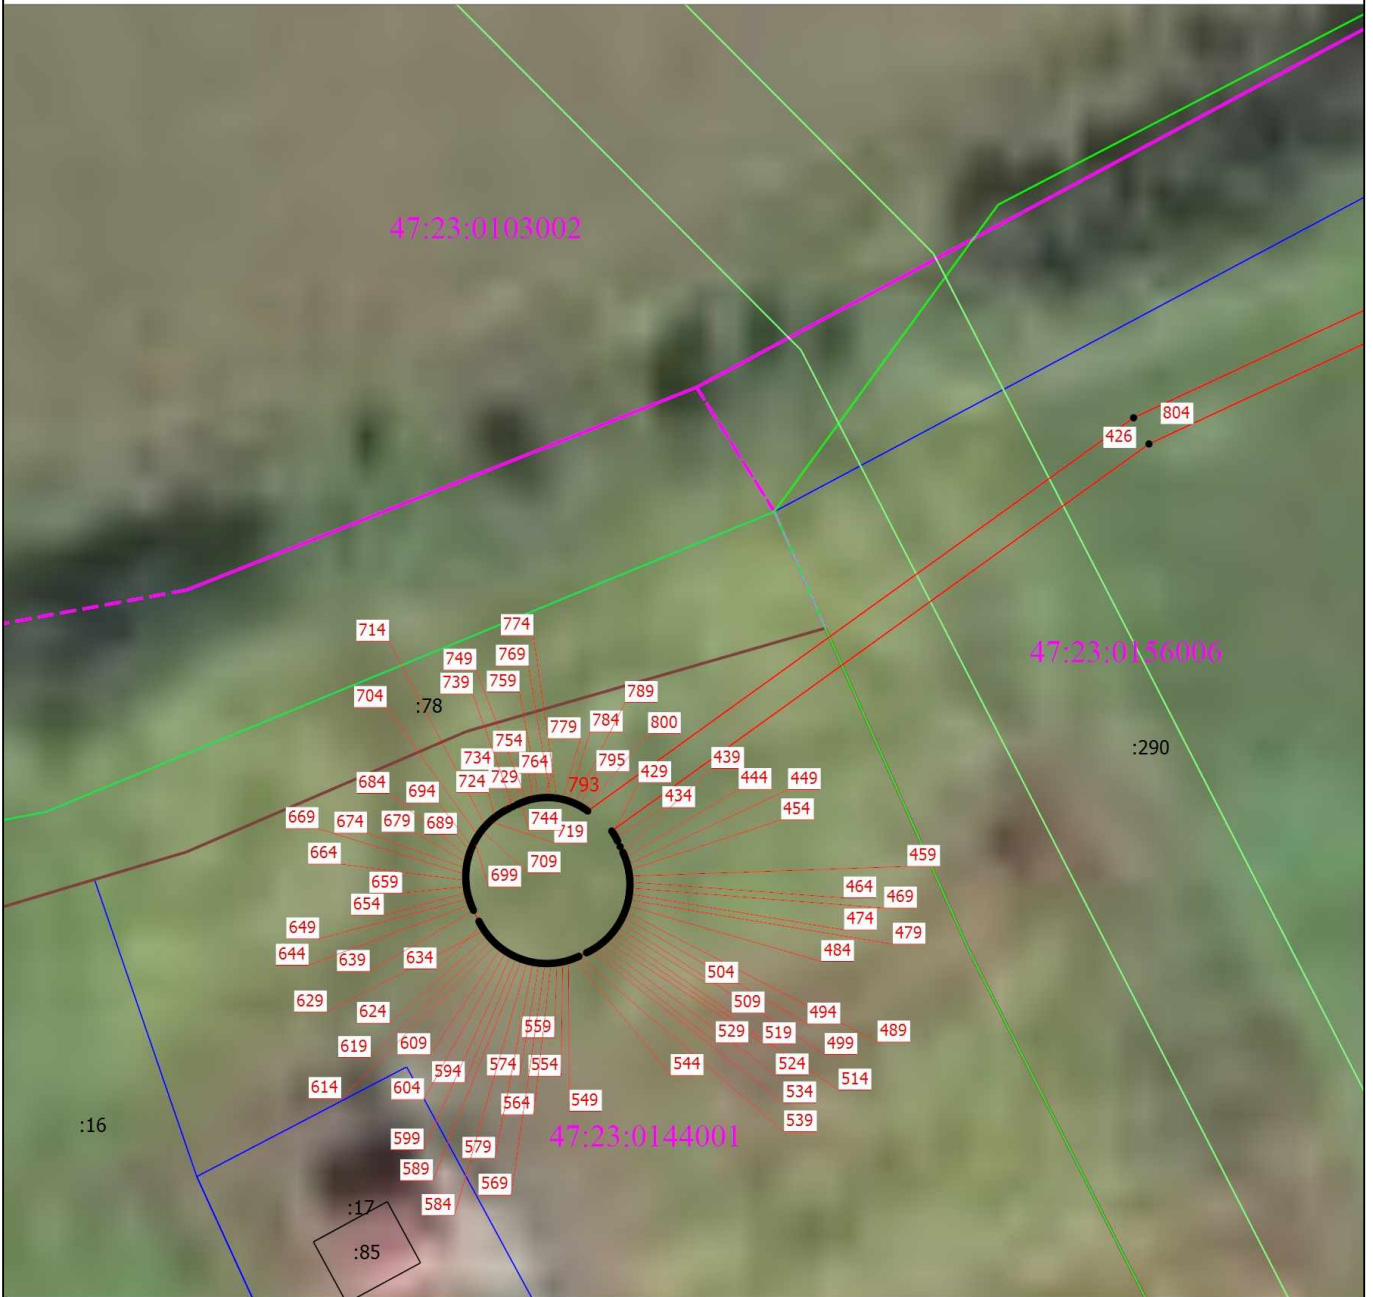

Масштаб 1:1000

Условные обозначения

- | | | | | | |
|---------------|---|-------------|---|--|---------------------------------------|
| | - Часть границы, местоположение которой определено при выполнении кадастровых работ | | - Характерная точка границы, сведения о которой позволяют однозначно определить ее положение на местности | | - Обозначение новой характерной точки |
| | - Граница земельного участка | | - Граница кадастрового квартала | | - Граница лесничества |
| | - Граница населенного пункта | | - Граница территориальной зоны | | - Граница зоны с особыми условиями |
| :51078 | - Кадастровый номер земельного участка | :146 | - Кадастровый номер здания, сооружения | | |


Подпись _____

Дата " ____ " ____ г.

Место для оттиска печати (при наличии) лица, составившего описание местоположения границ объекта

Схема расположения границ публичного сервитута

Выносной лист 4

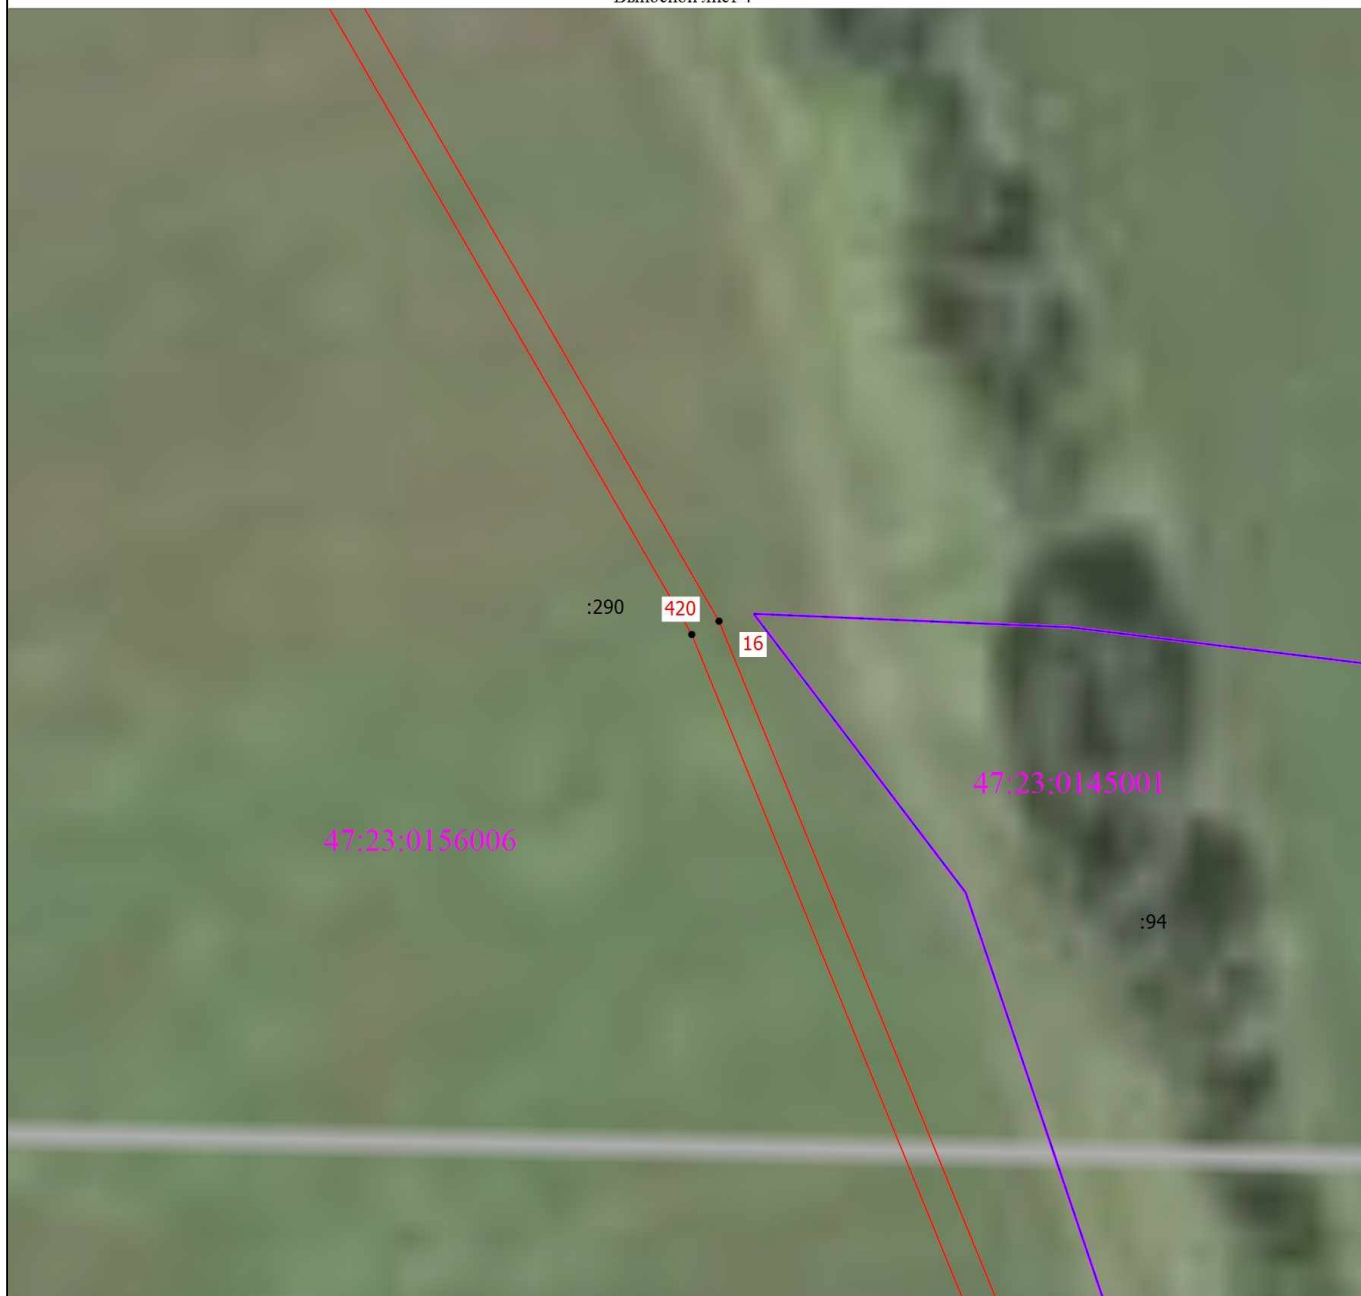

Масштаб 1:1000

Условные обозначения

	- Часть границы, местоположение которой определено при выполнении кадастровых работ		- Характерная точка границы, сведения о которой позволяют однозначно определить ее положение на местности		- Обозначение новой характерной точки
	- Граница земельного участка		- Граница кадастрового квартала		- Граница лесничества
	- Граница населенного пункта		- Граница территориальной зоны		- Граница зоны с особыми условиями
	- Кадастровый номер земельного участка		- Кадастровый номер здания, сооружения		


Подпись _____

Дата " ____ " ____ Г.

Место для оттиска печати (при наличии) лица, составившего описание местоположения границ объекта





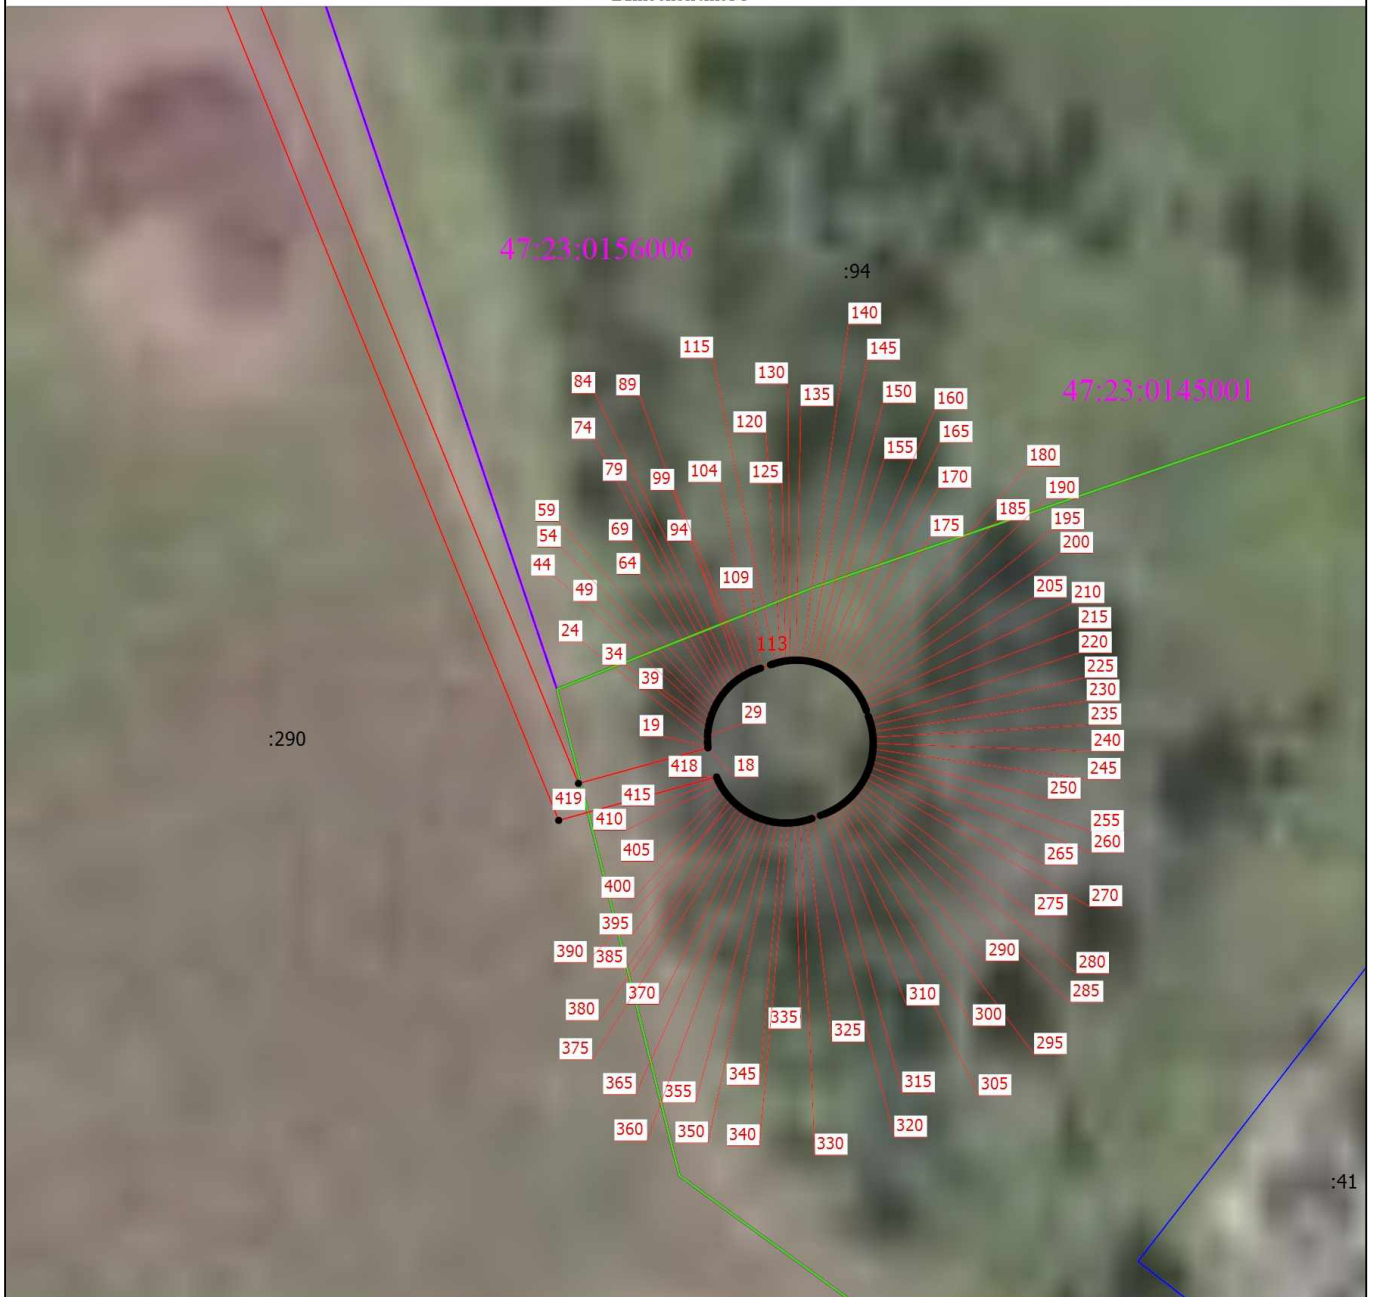


 

Схема расположения границ публичного сервитута

Выносной лист 5



Масштаб 1:1000

Условные обозначения

	- Часть границы, местоположение которой определено при выполнении кадастровых работ		- Характерная точка границы, сведения о которой позволяют однозначно определить ее положение на местности		- Обозначение новой характерной точки
	- Граница земельного участка		- Граница кадастрового квартала		- Граница лесничества
	- Граница населенного пункта		- Граница территориальной зоны		- Граница зоны с особыми условиями
:51078	- Кадастровый номер земельного участка	:146	- Кадастровый номер здания, сооружения		

Подпись _____

Дата " ____ " ____ Г.

Место для оттиска печати (при наличии) лица, составившего описание местоположения границ объекта