


Экспозиция демонстрационных материалов по вопросу предоставления разрешения на отклонение от предельных параметров разрешенного строительства, реконструкции объектов капитального строительства для земельного участка с кадастровым номером 47:25:0107011:4, расположенного по адресу: Ленинградская область, г. Гатчина, пересечение ул. Слепнева и бульвара Авиаторов

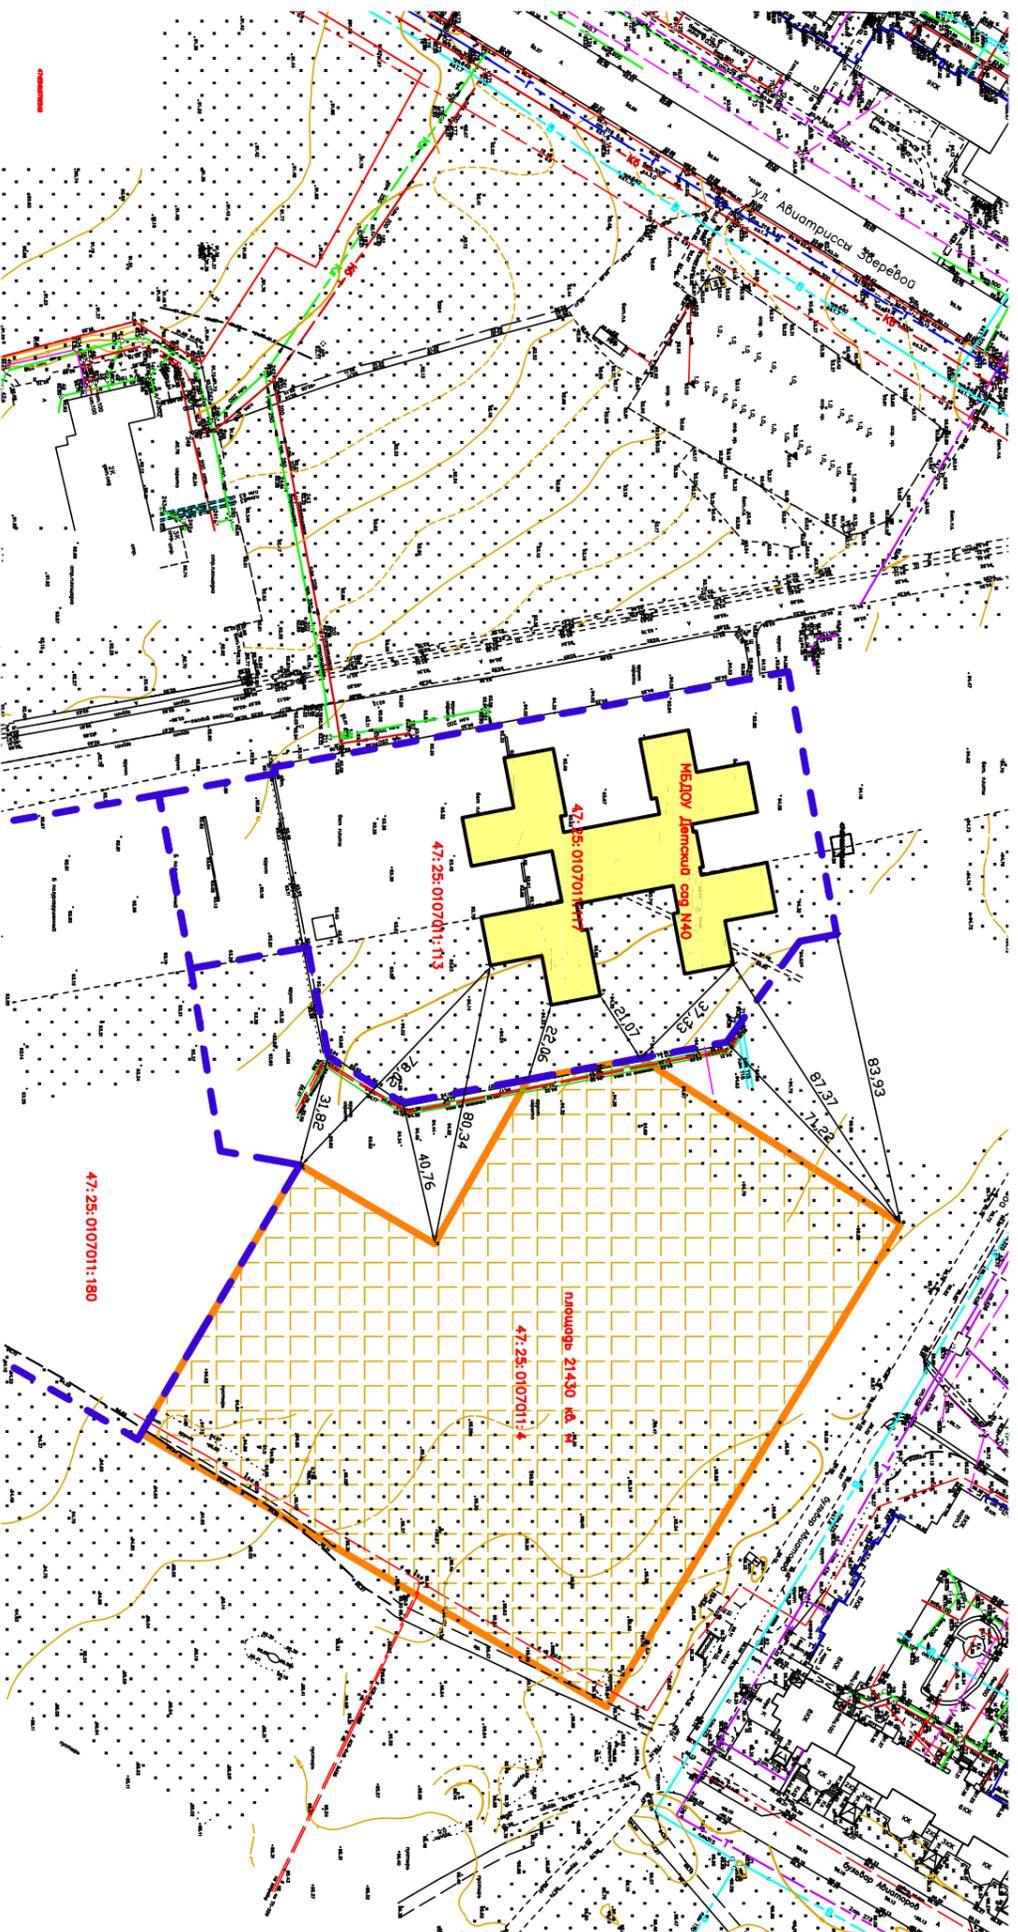

УСЛОВНЫЕ ОБОЗНАЧЕНИЯ:

- 13,18 - РАССТОЯНИЕ В МЕТРАХ
- - ГРАНИЦЫ СМЕЖНЫХ ЗЕМЕЛЬНЫХ УЧАСТКОВ
- - ПРЕДПОЛОГАЕМОЕ МЕСТО РАЗМЕЩЕНИЯ ОБЪЕКТА КАПИТАЛЬНОГО СТРОИТЕЛЬСТВА
- - ОБЪЕКТ КАПИТАЛЬНОГО СТРОИТЕЛЬСТВА
- - ГРАНИЦА ЗЕМЕЛЬНОГО УЧАСТКА С КАДАСТРОВЫМ НОМЕРОМ 47:25:0107011:4

Территориальная зона - Ж.З
"Зона среднэтажной
многоквартирной жилой
застройки".
Запрашиваемое отклонение от
предельных параметров
разрешенного строительства:
максимальная этажность жилой
застройки - 8 этажей,
минимальная этажность жилой
застройки - 7 этажей.

Установленные параметры
разрешенного строительства:
минимальная этажность жилой
застройки - 4 этажа,
максимальная - 5 этажей.

Место проведения
публичных слушаний - здание
администрации Гатчинского
муниципального района,
расположенное по адресу:
Ленинградская обл., г. Гатчина,
ул. Киргетова, д. 1, 2 эт., каб.
40.

Дата и время проведения
публичных слушаний -
04.12.2017 в 17-00.