


СТАЦИОНАРНЫЙ КОНТЕЙНЕРНЫЙ ТЕРМИНАЛ "ВЕРЕВО"

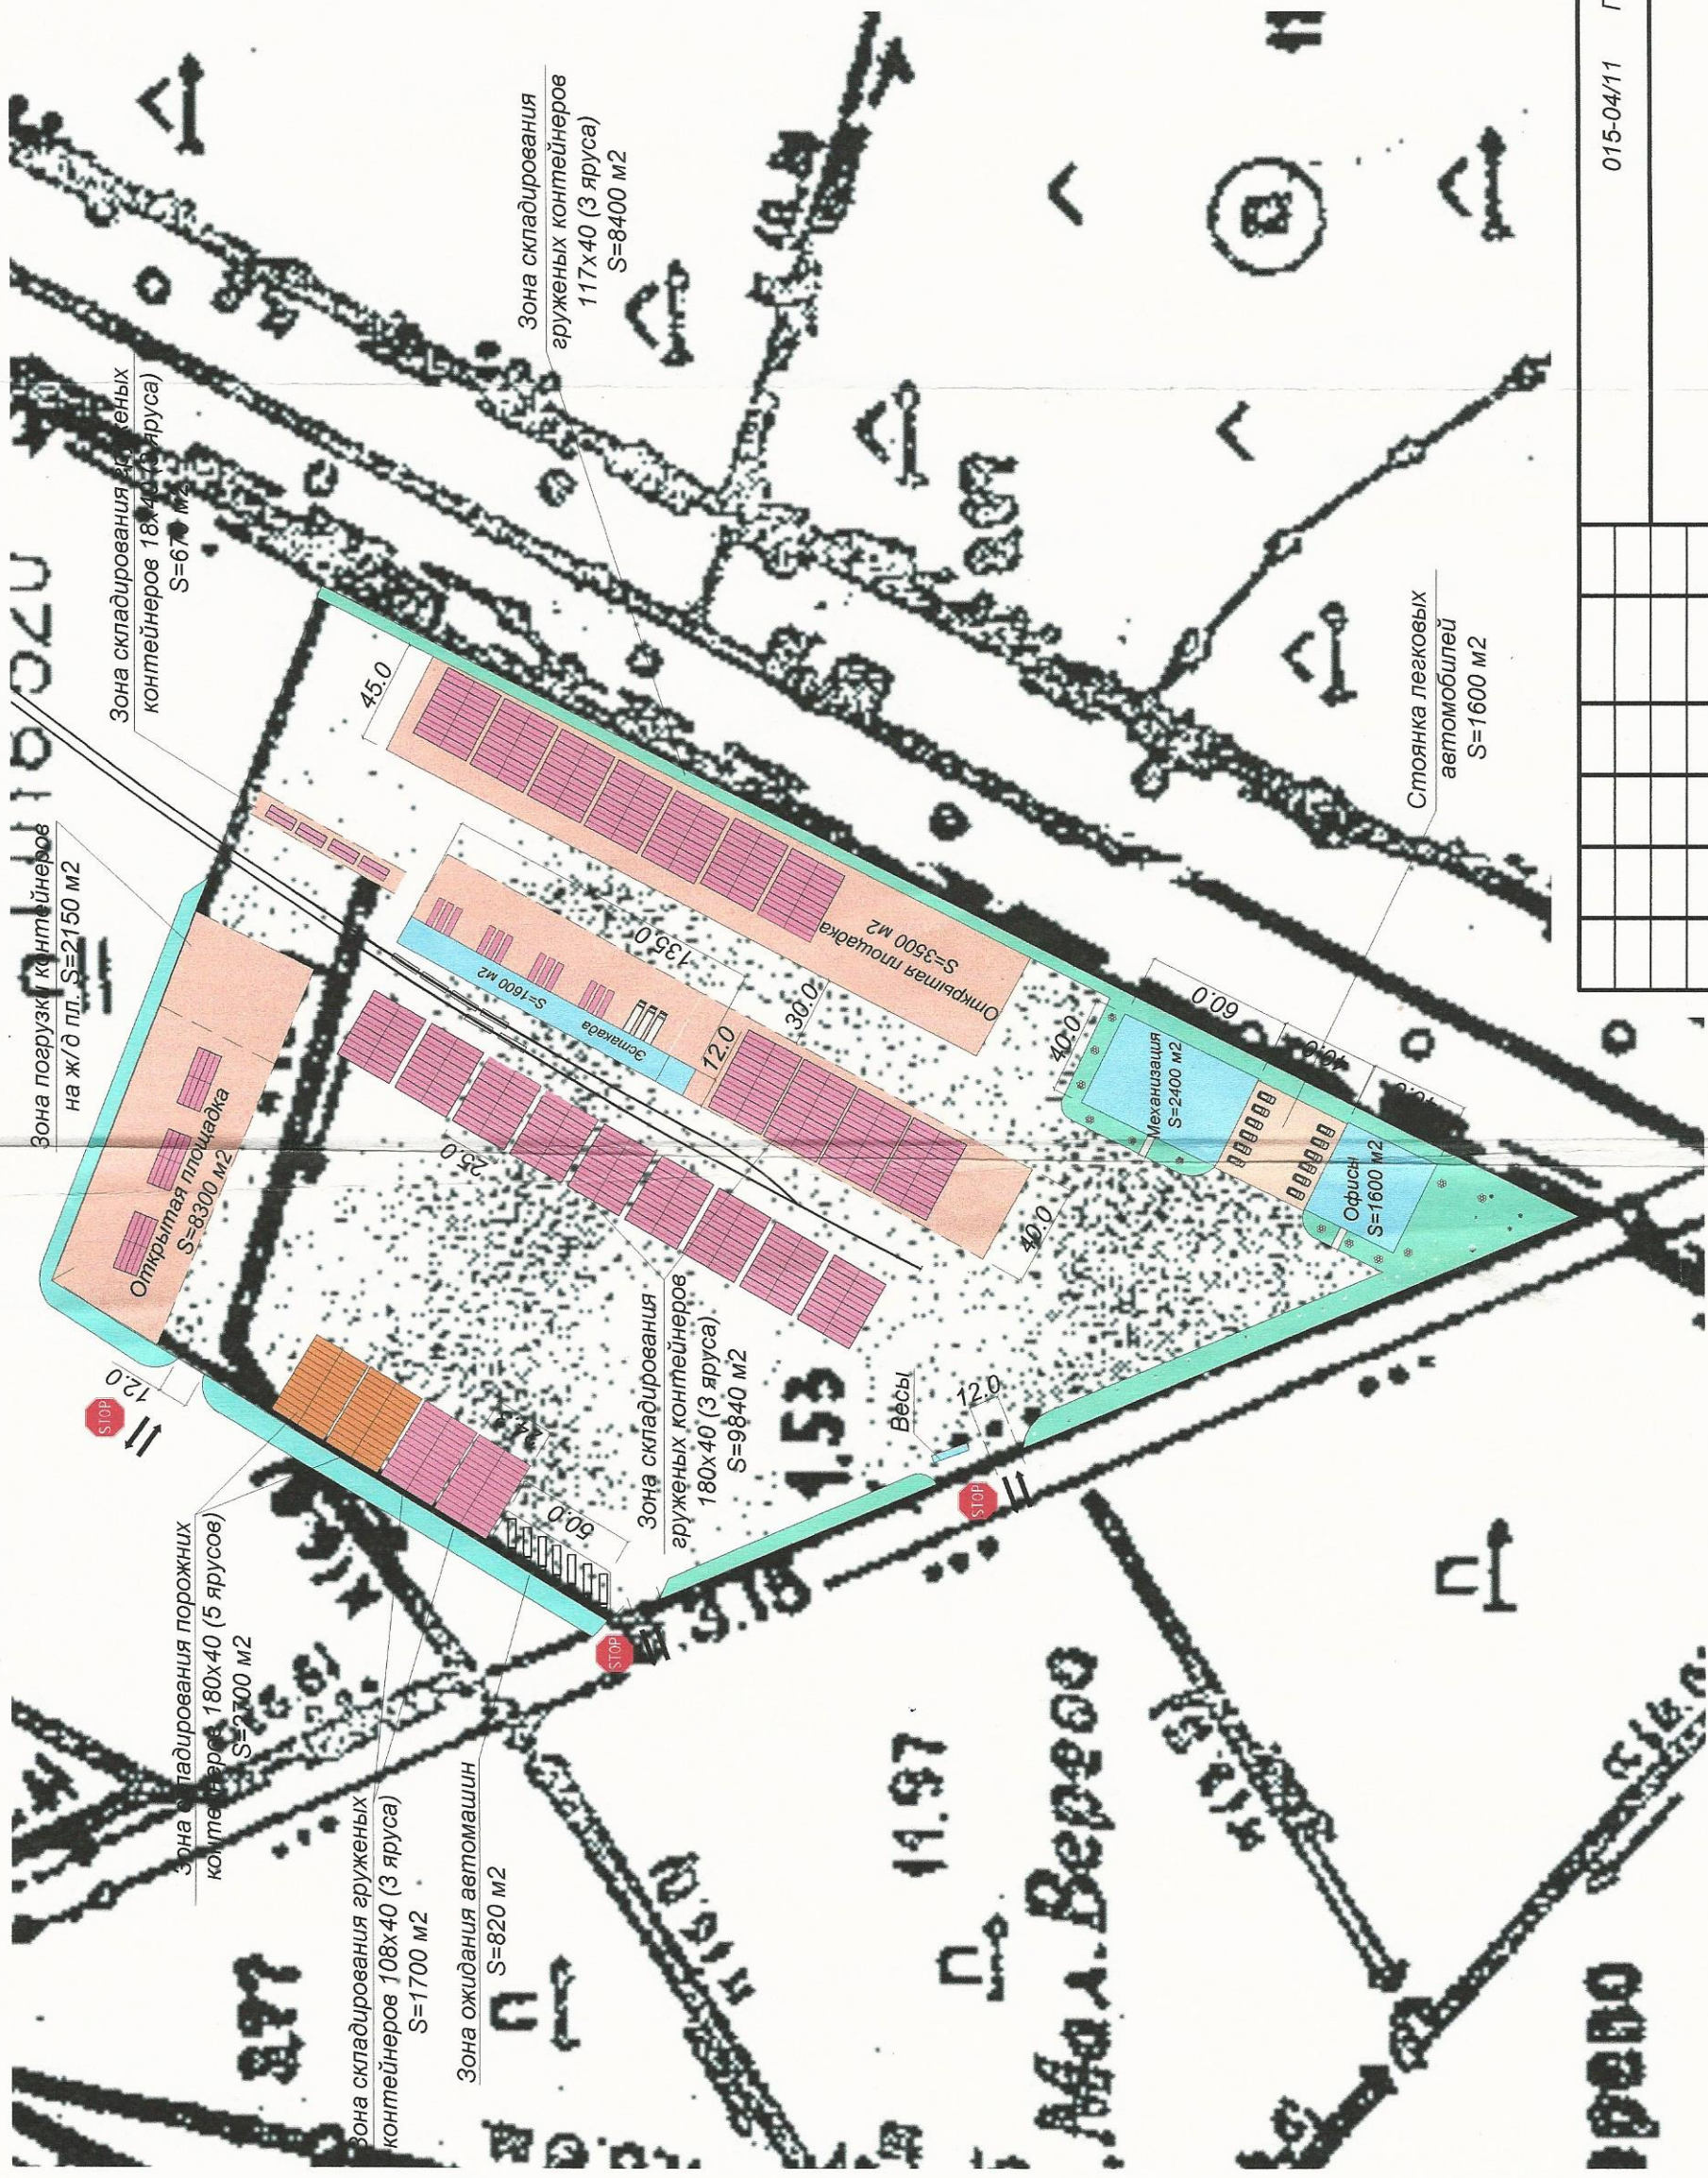

Условные обозначения:

- Границы земельного участка
- Транспорт
- Здания и сооружения
- Контейнеры порожние
- Контейнеры грузные
- Въезд/выезд
- Временные дорожные знаки
- Зоны складирования и стоянок
- Проезды
- Зона озеленения
- Зона обременений

		015-04/11		ГП	
Изм.	Кол.уч.	Лист	Модок	Подпись	Дата
				Филипенко	04.11
				Федяева	04.11
				Нагорнов	04.11
				Стационарный контейнерный терминал "Верево"	
				Стационарный контейнерный терминал "Верево"	
				ООО "ПРОФЭКСПЕРТ"	