



Генеральный план
муниципального образования
Кобринское сельское поселение
Гатчинского муниципального района
Ленинградской области

Карта планируемого размещения
объектов местного значения поселения
в области водоотведения

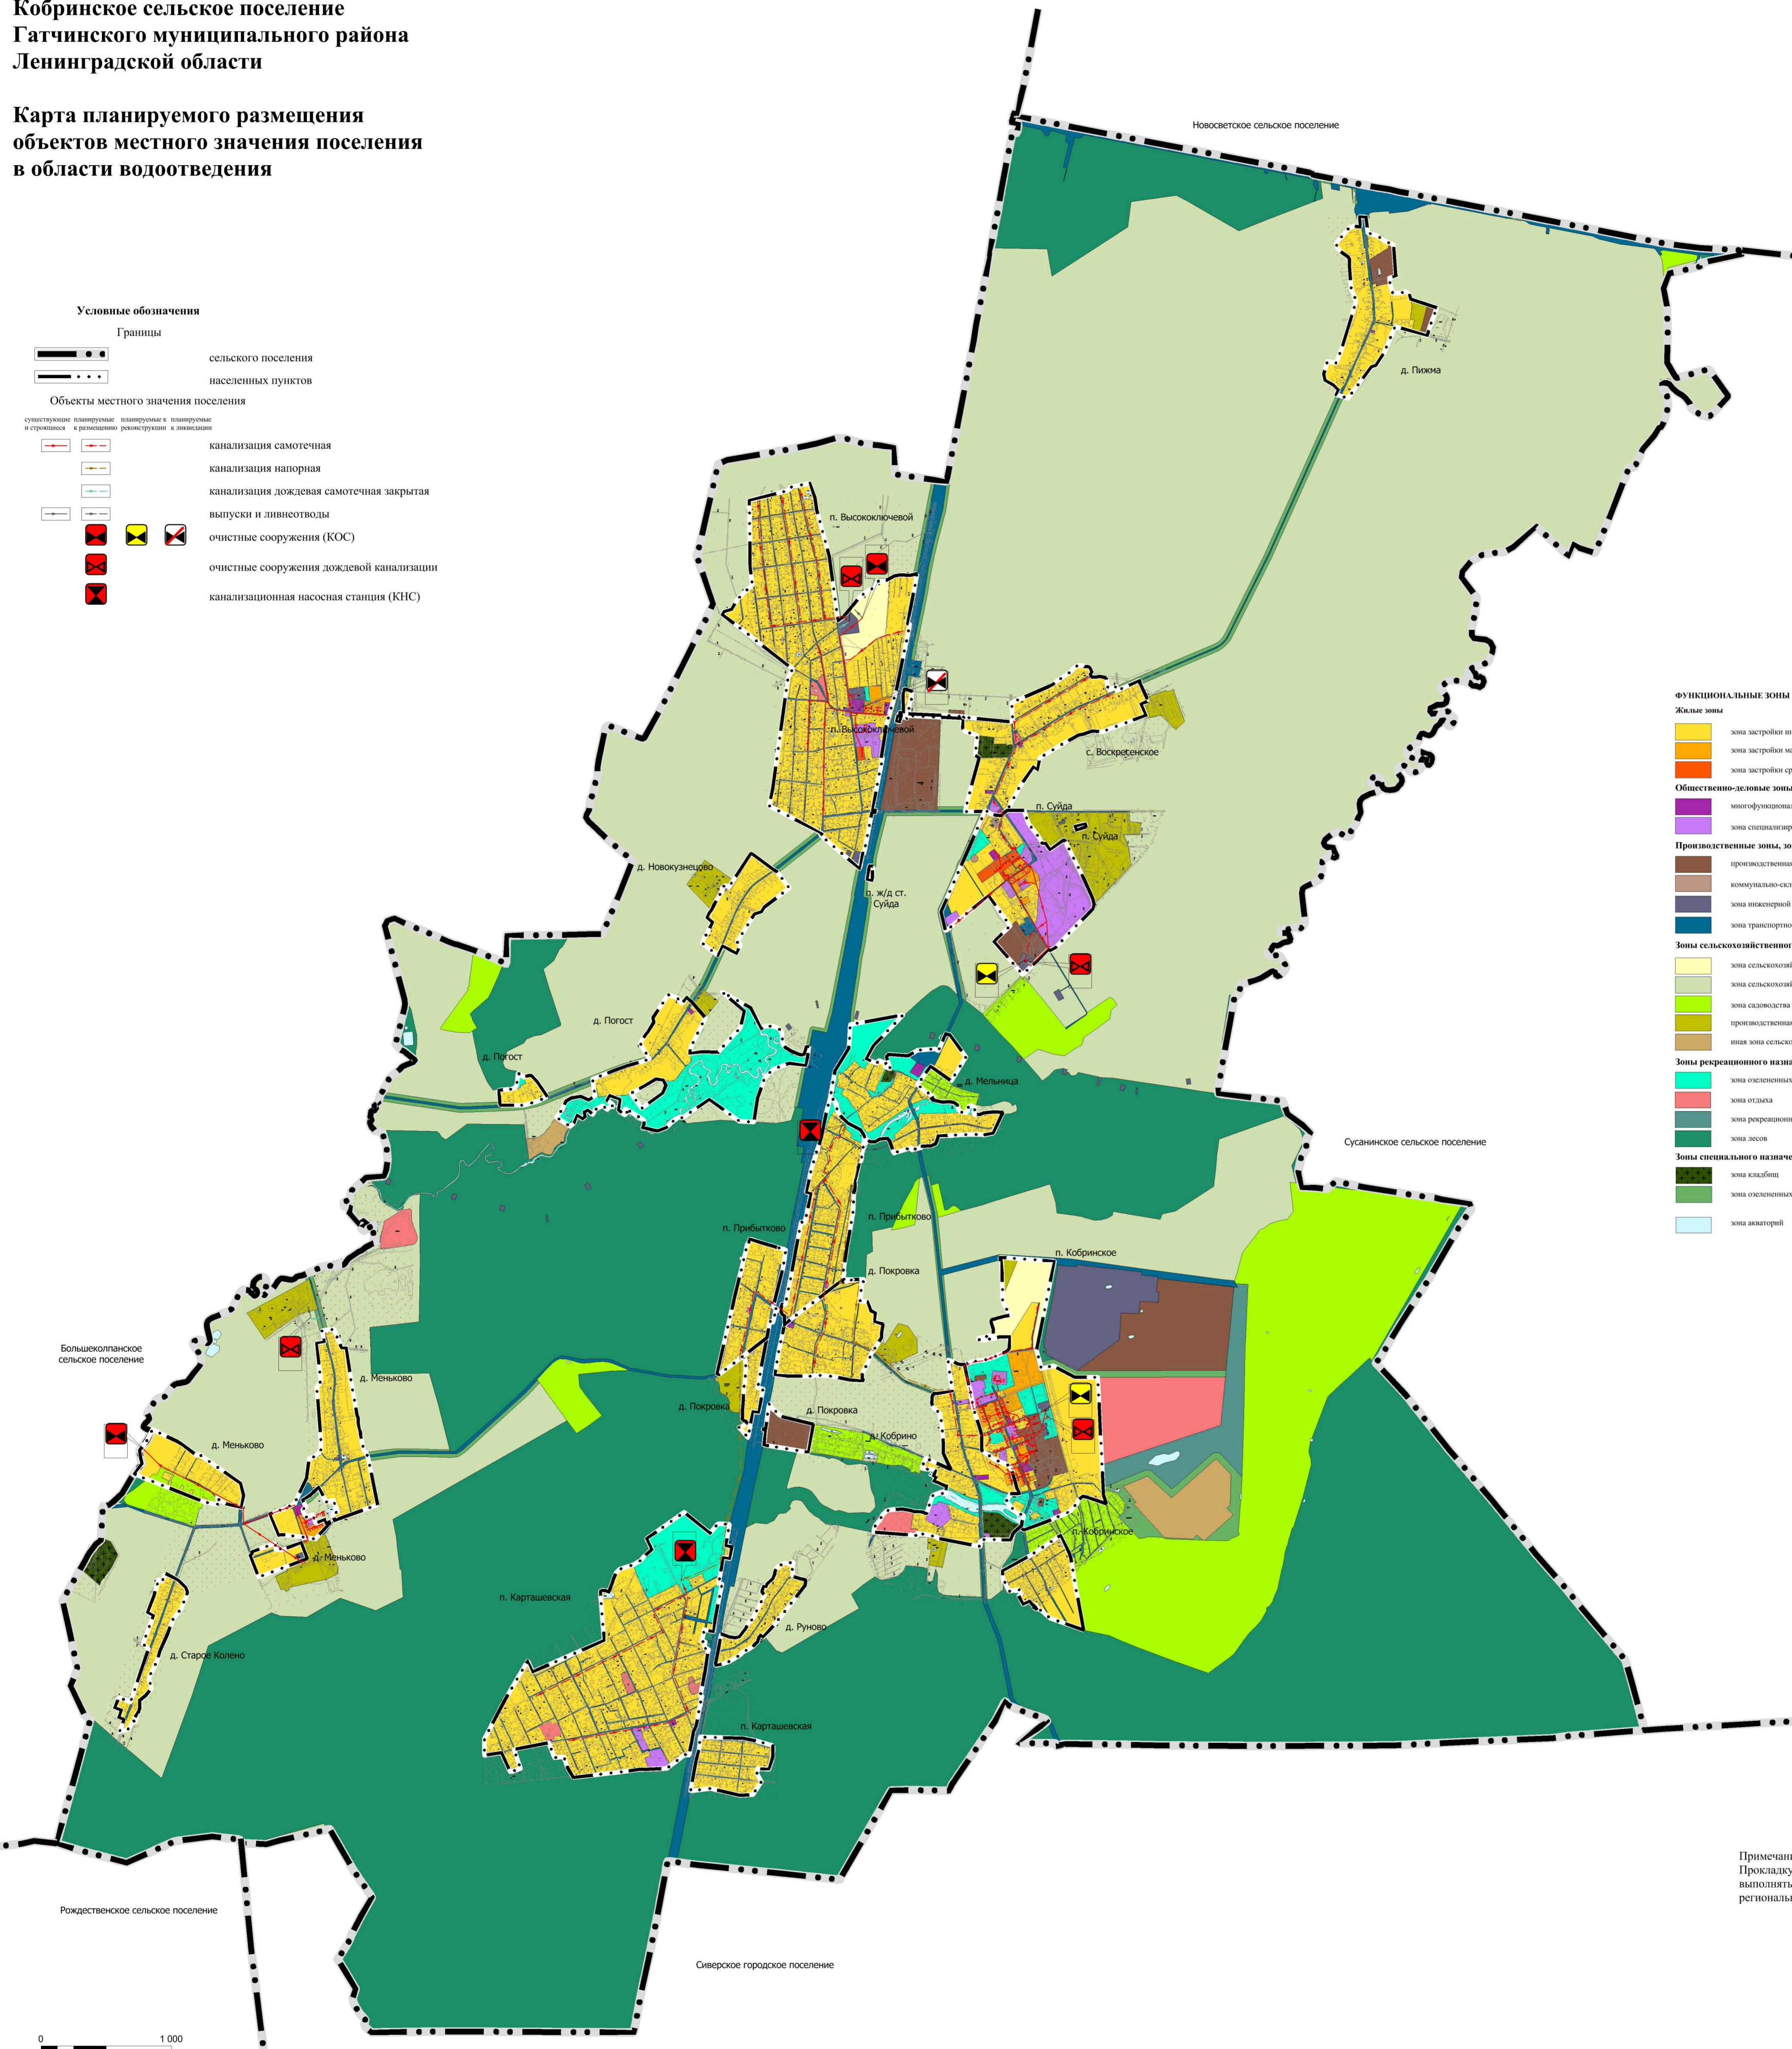

Примечание.
Прокладку проектируемых инженерных коммуникаций
выполнять за пределами полос отвода автомобильных дорог
регионального значения

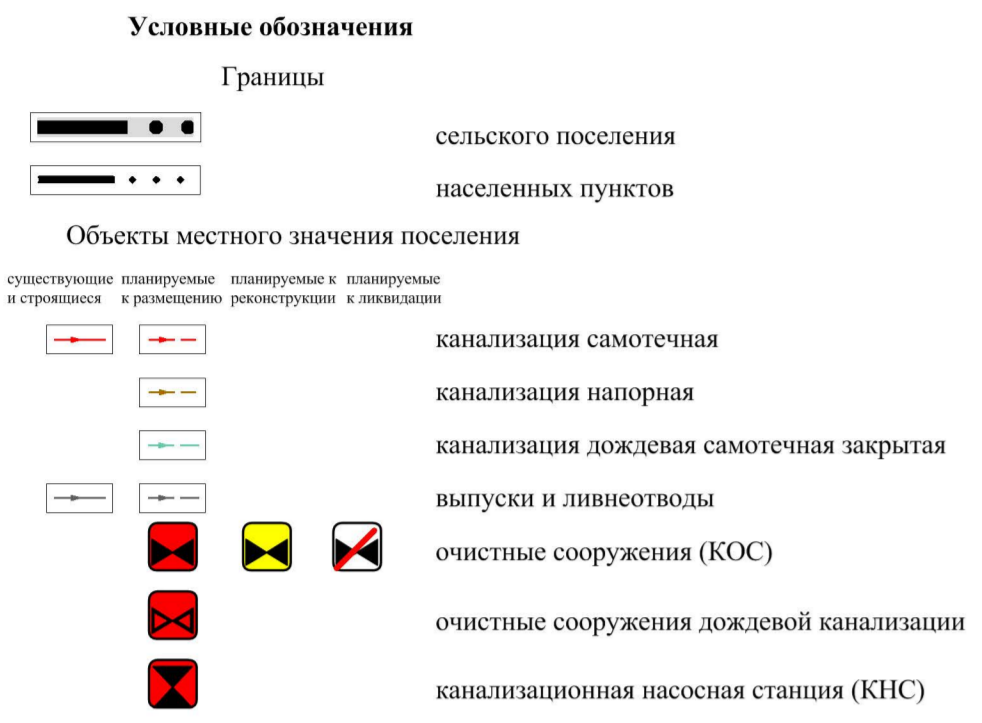