

Материалы по обоснованию генерального плана муниципального образования Кобринское сельское поселение Гатчинского муниципального района Ленинградской области

Карта местоположения существующих, строящихся и планируемых объектов местного значения поселения в области физической культуры и спорта, образования, здравоохранения, прочих социально-культурных и бытовых объектов, коммунально-складских и производственных объектов

Условные обозначения

Границы

- Границы сельского поселения
- Границы населенных пунктов

Объекты местного значения поселения

- объект культурно-просветительного назначения
- объект культурно-досугового (клубного) типа
- объект спорта, включающий раздельно нормируемые спортивные сооружения (объекты) (в том числе физкультурно-оздоровительный комплекс)
- спортивное сооружение
- административное здание
- объект религиозной организации (объединения)
- объекты торговли, общественного питания
- непроизводственные объекты по предоставлению населению правовых, финансовых, консультационных и иных подобных услуг
- непроизводственные объекты коммунально-бытового обслуживания и предоставления персональных услуг
- тематический парк
- благоустроенный пляж, место массовой околотоводной рекреации
- объект, связанный с производственной деятельностью
- предприятие по разведению молочного крупного рогатого скота, производство сырого молока
- предприятие по разведению лошадей и прочих животных семейства лошадиных
- предприятие по разведению кроликов и прочих пушных зверей на фермах

Объекты местного значения муниципального района

- дошкольная образовательная организация
- общеобразовательная организация
- комплексные, полустационарные и нестационарные организации социального обслуживания
- гостиницы и аналогичные коллективные средства размещения

Объекты регионального значения

- научная организация и ее структурные подразделения
- обособленное структурное подразделение медицинской организации, оказывающей первичную медико-санитарную помощь
- объект культурно-просветительного назначения

Функциональные зоны

Жилые зоны

- зона застройки индивидуальными жилыми домами
- зона застройки малоэтажными жилыми домами
- зона застройки среднетяжелыми жилыми домами

Общественно-деловые зоны

- многофункциональная общественно-деловая зона
- зона специализированной общественной застройки

Производственные зоны, зоны инженерной и транспортной инфраструктуры

- производственная зона
- коммунально-складская зона
- зона инженерной инфраструктуры
- зона транспортной инфраструктуры

Зоны сельскохозяйственного использования


- зона сельскохозяйственного использования
- зона сельскохозяйственных угодий
- зона садоводства и огородничества
- производственная зона сельскохозяйственных предприятий
- иная зона сельскохозяйственного назначения

Зоны рекреационного назначения

- зона озелененных территорий общего пользования
- зона отдыха
- зона рекреационного назначения
- зона лесов

Зоны специального назначения

- зона кладбищ
- зона озелененных территорий специального назначения
- зона автотрасс

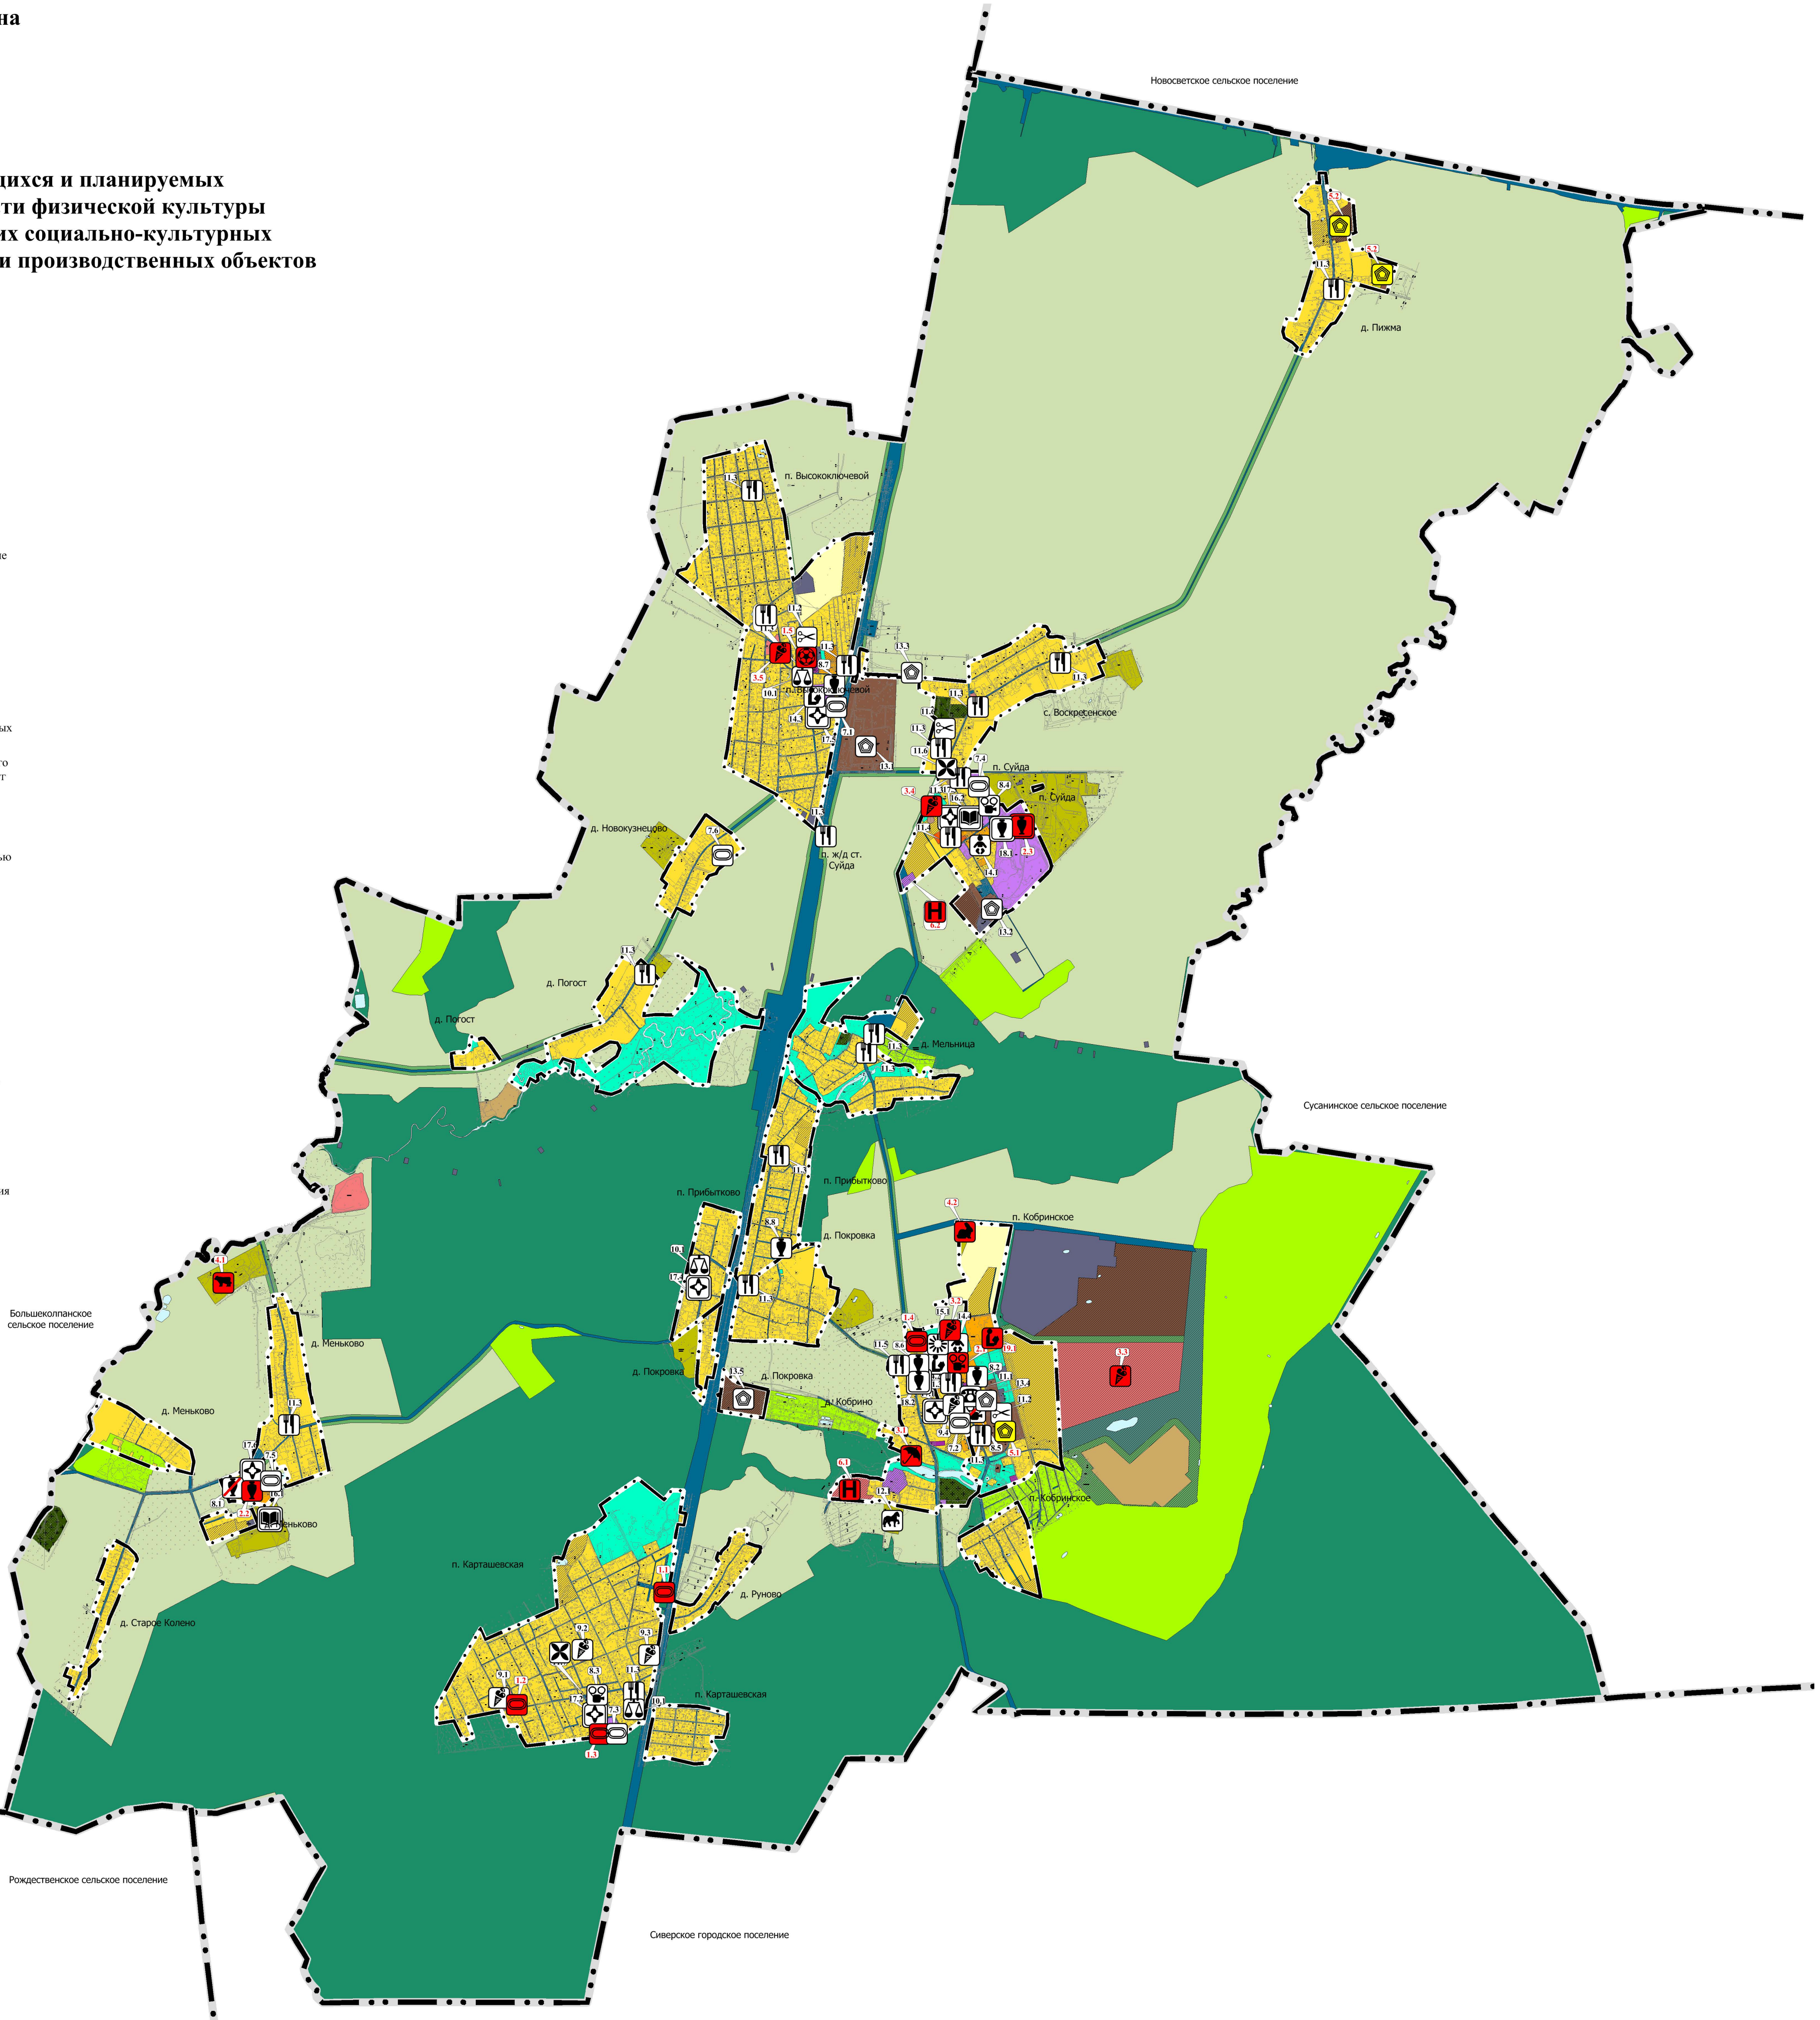

Планируемые и размещению и к реконструкции объекты	
Объекты местного значения поселения	
Объекты физической культуры и спорта	
1.1	Спортивная игровая площадка (строительство), п. Карташевская
1.2	Спортивная игровая площадка (строительство), п. Карташевская
1.3	Спортивный зал (строительство), п. Карташевская
1.4	Спортивный зал (строительство), п. Кобринское
1.5	Физкультурно-оздоровительный комплекс с бассейном (строительство), п. Высокоключевой
Объекты в области культуры и искусства	
2.1	МУК "Центр культуры Кобринского сельского поселения" (строительство), п. Кобринское
2.2	Сельская библиотека (строительство), д. Меньково
Общественные пространства	
3.1	Пляж, д. Кобринское
3.2	Парк, п. Кобринское
3.3	Парк, восточное п. Кобринское
3.4	Сквер, п. Суйда
3.5	Сквер "Березовая роща", п. Высокоключевой
Предприятия и объекты сельского и лесного хозяйства, рыболовства и рыбоводства	
4.1	Молочно-животноводческая ферма, вблизи д. Меньково
4.2	Кролиководческая ферма, вблизи п. Кобринское
Прочие объекты, связанные с производственной деятельностью	
5.1	Пилорама (реконструкция), п. Кобринское
5.2	Кузница (реконструкция), д. Пижма
Объекты местного значения муниципального района	
Объекты отдыха и туризма	
6.1	База отдыха (строительство), вблизи д. Кобринское
6.2	Мотель (строительство), вблизи п. Суйда
Объекты образования и науки	
19.1	Средняя общеобразовательная школа, п. Кобринское
Объекты регионального значения	
Объекты в области культуры и искусства	
2.3	Здание для музея-усадьбы "Суйда" государственного бюджетного учреждения культуры Ленинградской области "Музейное агентство" в п. Суйда

Существующие объекты	
Объекты местного значения поселения	
Объекты физической культуры и спорта	
7.1	Стадион при МБОУ "Высокоключевая СОШ", п. Высокоключевой
7.2	Футбольное поле, п. Кобринское
7.3	Футбольное поле, п. Карташевская
7.4	Футбольное поле, п. Суйда
7.5	Футбольное поле, д. Меньково
7.6	Футбольное поле, д. Новокузнецово
Объекты культуры и искусства	
8.1	Сельская библиотека (планируемая к ликвидации), д. Меньково
8.2	Кобринская сельская библиотека, п. Кобринское
8.3	Карташевский дом культуры, п. Карташевская
8.4	Суйдинский дом культуры, п. Суйда
8.5	МУК "Центр культуры Кобринского сельского поселения" (планируемый к ликвидации), п. Кобринское
8.6	Кобринская сельская библиотека, п. Кобринское
8.7	Высокоключевая сельская библиотека, п. Высокоключевой
8.8	Прибытковская сельская библиотека, п. Прибыtkово
Общественные пространства	
9.1	Туристическая зона
9.2	Туристическая зона
9.3	Туристическая зона
9.4	Парк, п. Кобринское
Отделения связи	
10.1	Отделения почтовой связи
Прочие объекты обслуживания	
11.1	Администрация Кобринского сельского поселения, почта
11.2	Баня
11.3	Магазины
11.4	Торговый комплекс
11.5	Сувенирный магазин
11.6	Монетный дом
11.7	Церковь Святителя Николая Чудотворца
Предприятия и объекты сельского и лесного хозяйства, рыболовства и рыбоводства	
12.1	Коневферма
Прочие объекты, связанные с производственной деятельностью	
13.1	Производство 4-5 класса опасности
13.2	Ремонтные мастерские для обслуживания грузового транспорта
13.3	Склад для хранения административных сельскохозяйственного производства
13.4	ООО "Юниор" (ООО "Бастон"), п. Кобринское
13.5	Производственная площадка для размещения объектов транспортной-логистической и коммунально-складской инфраструктуры, вблизи д. Покровка
Объекты местного значения муниципального района	
Объекты образования и науки	
14.1	МБДОУ "Детский сад № 21 комбинированного вида", п. Суйда
14.2	МБОУ "Кобринская СОШ", п. Кобринское
14.3	МБОУ "Высокоключевая СОШ", п. Высокоключевой
14.4	МБДОУ "Детский сад № 36 комбинированного вида", п. Кобринское
Объекты социального обслуживания	
15.1	МБУ "Центр социального обслуживания граждан", п. Кобринское
Объекты регионального значения	
Научные организации и их структурные подразделения	
16.1	Государственное научное учреждение Меньковская опытная станция агрофизического института (ФГБНУ "Меньковский АФИ"), д. Меньково
16.2	ГУ ОПХ «Суйда», п. Суйда
Объекты здравоохранения	
17.1	Амбулатория, п. Кобринское
17.2	Фельдшерско-акушерский пункт, п. Карташевская
17.3	Фельдшерско-акушерский пункт, п. Суйда
17.4	Фельдшерско-акушерский пункт, п. Прибыtkово
17.5	Кабинет врача общей практики, п. Высокоключевой
17.6	Фельдшерско-акушерский пункт, д. Меньково
Объекты культуры и искусства	
18.1	Музей-усадьба "Суйда" государственного бюджетного учреждения культуры Ленинградской области "Музейное агентство"
18.2	Музей "Домик няни А.С. Пушкина" - Кобринский филиал государственного бюджетного учреждения культуры Ленинградской области "Музейное агентство"

0 1 000
метры
Масштаб: 1:25 000