








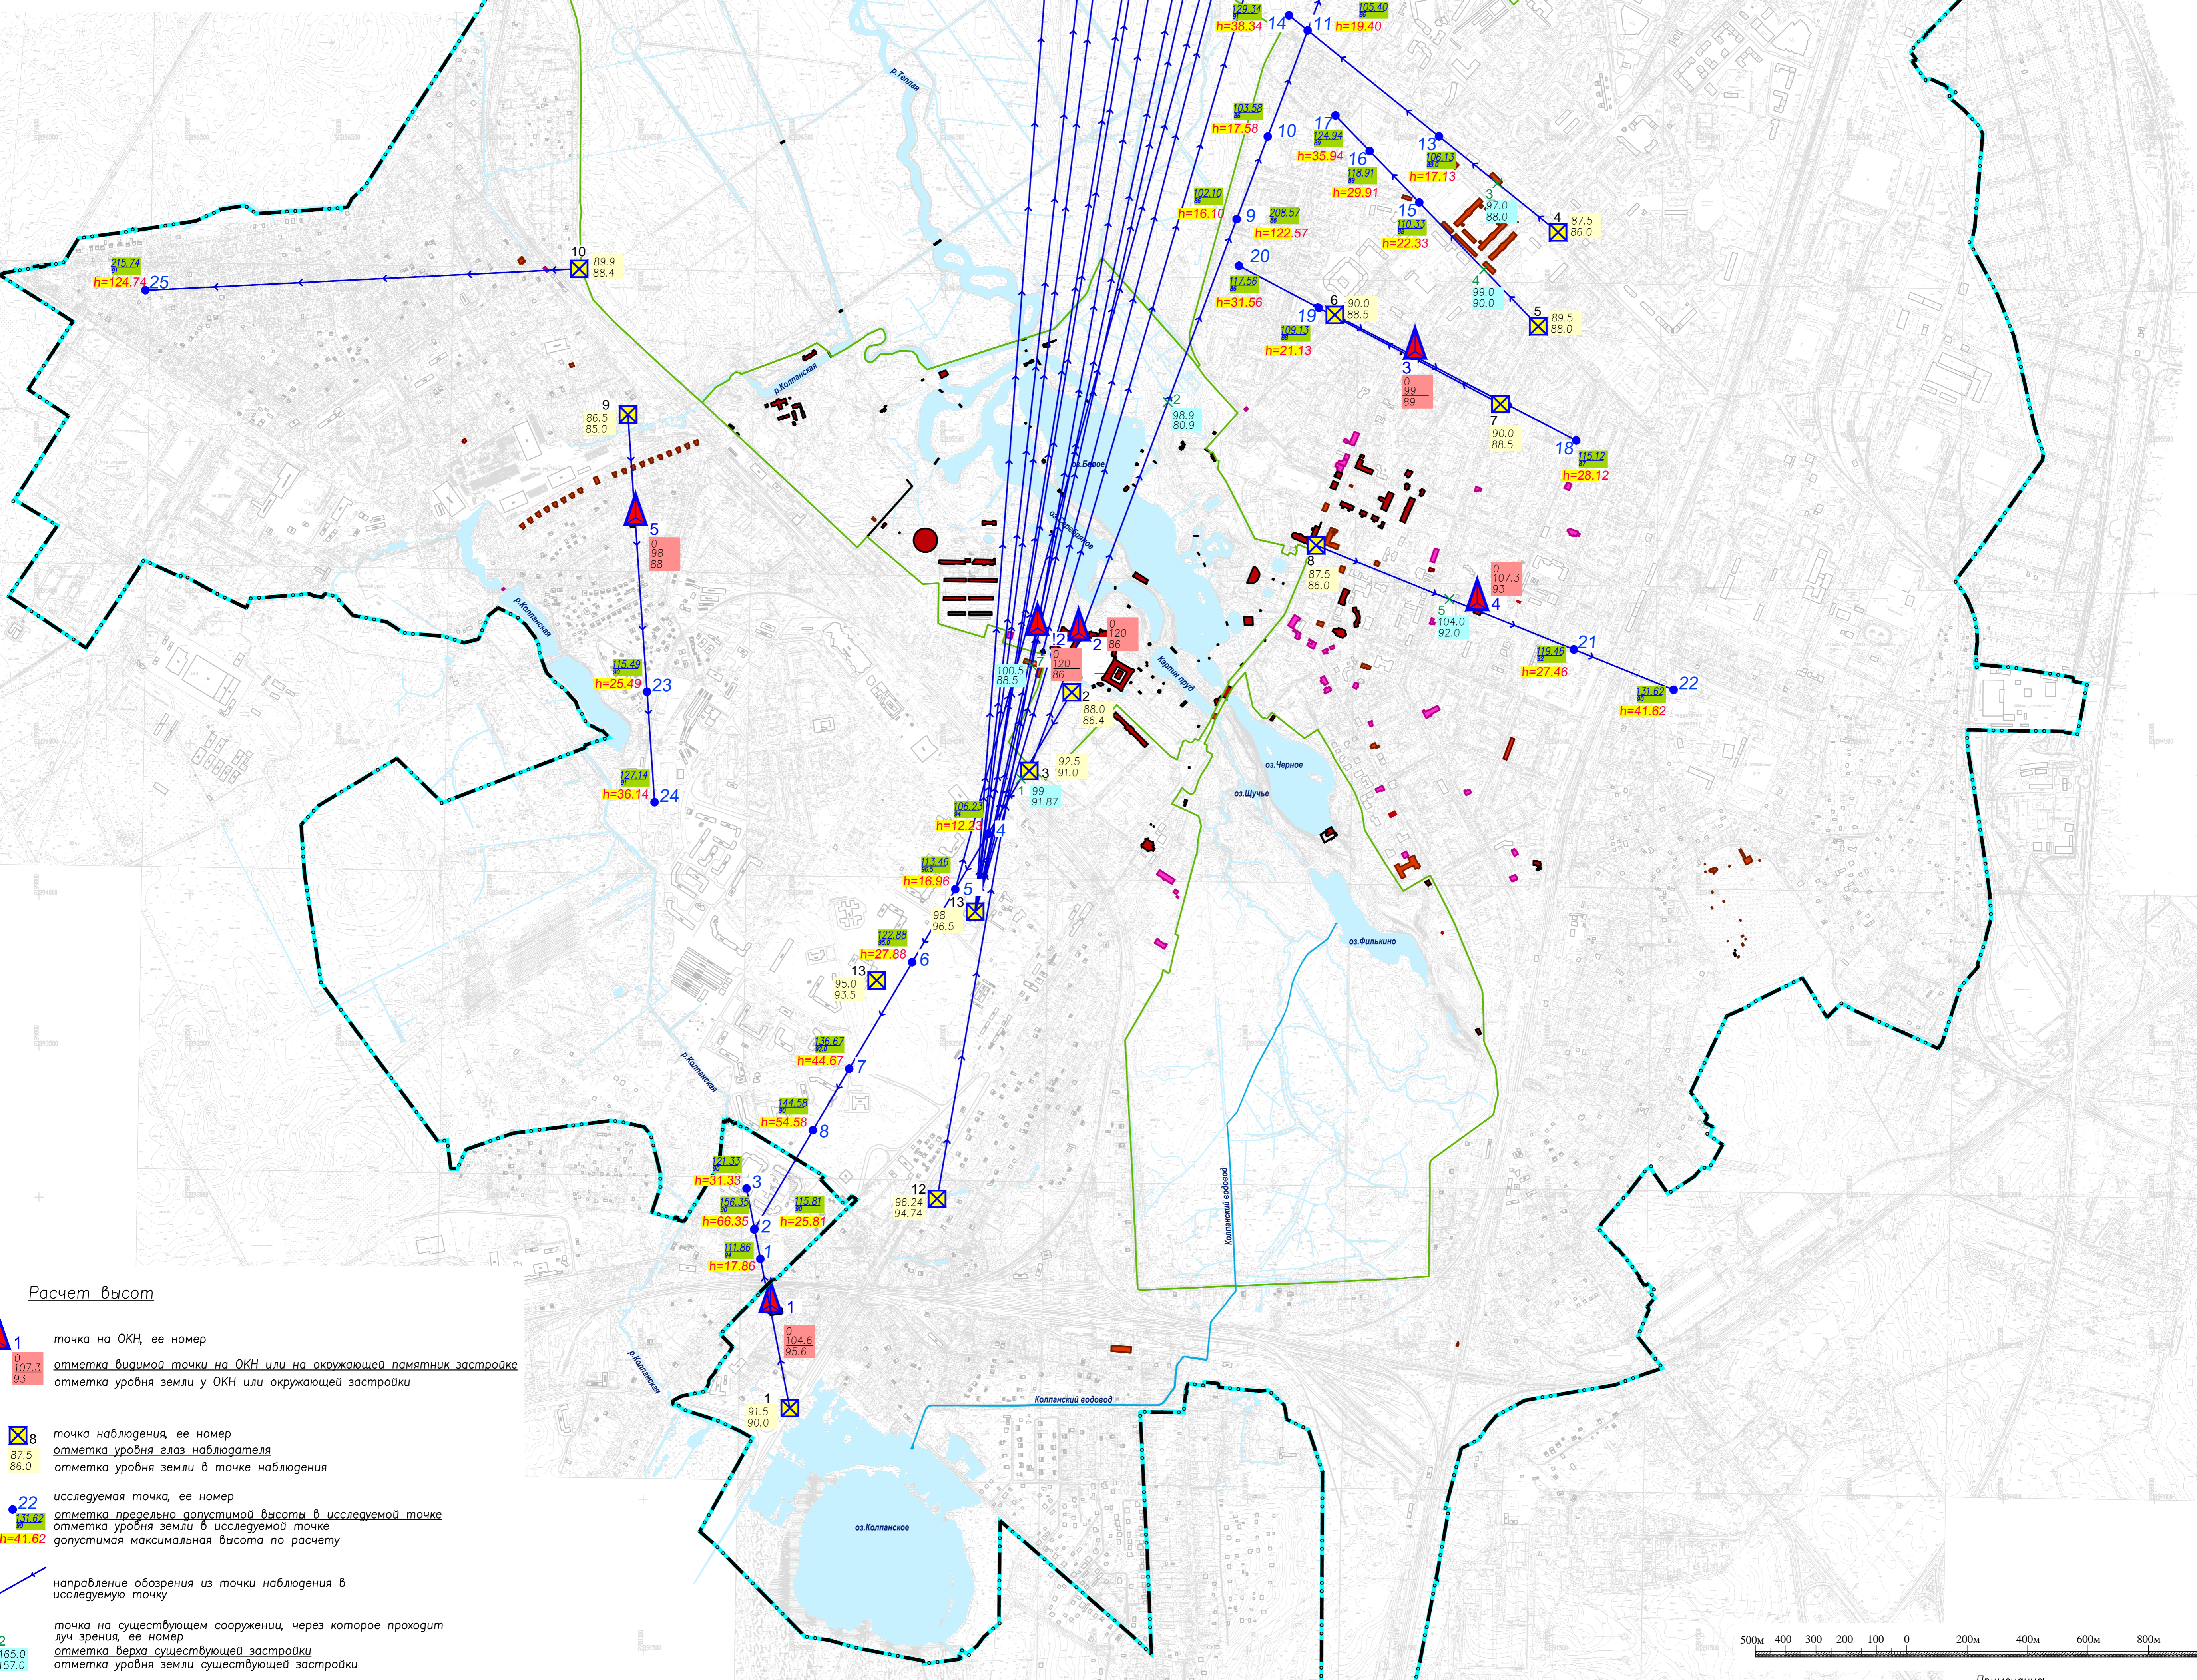


Проект объединенной зоны охраны объектов культурного наследия г. Гатчины Ленинградской области.


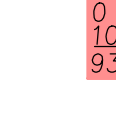
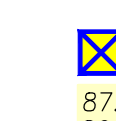

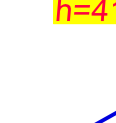
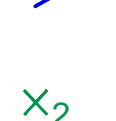
Схема расчета предельной высоты застройки, М 1:10000


УСЛОВНЫЕ ОБОЗНАЧЕНИЯ

-  Граница муниципального образования "Город Гатчина"
- Объекты культурного наследия**
-  Объекты культурного наследия федерального значения
-  Утраченные объекты культурного наследия федерального значения
-  Объекты культурного наследия регионального значения
-  Утраченный объект культурного наследия регионального значения
-  Выявленный объект культурного наследия
-  Выявленный объект культурного наследия "Колпанский водовод с трубами"
-  Водные объекты
-  Границы территорий исторических зеленых насаждений, являющиеся объектами культурного наследия



Расчет высот

-  1 точка на ОКН, ее номер
 0 102.3 83
 отметка видимой точки на ОКН или на окружающей памятник застройки
 отметка урбня земли у ОКН или окружающей застройки
-  8 точка наблюдения, ее номер
 отметка урбня глаз наблюдателя
 отметка урбня земли в точке наблюдения
-  22 исследуемая точка, ее номер
 отметка предельно допустимой высоты в исследуемой точке
 отметка урбня земли в исследуемой точке
 допустимая максимальная высота по расчету
-  направление обозрения из точки наблюдения в исследуемую точку
-  2 точка на существующем сооружении, через которое проходит луч зрения, ее номер
 отметка верха существующей застройки
 отметка урбня земли существующей застройки

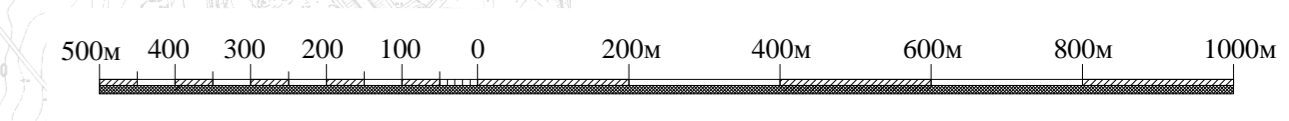

Примечание:
 Система координат МСК 47 – 2 зона,
 система высот – Балтийская 1977 г.