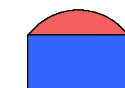
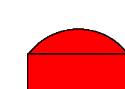
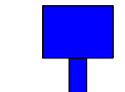
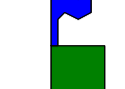
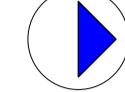

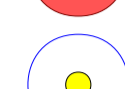
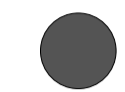







 



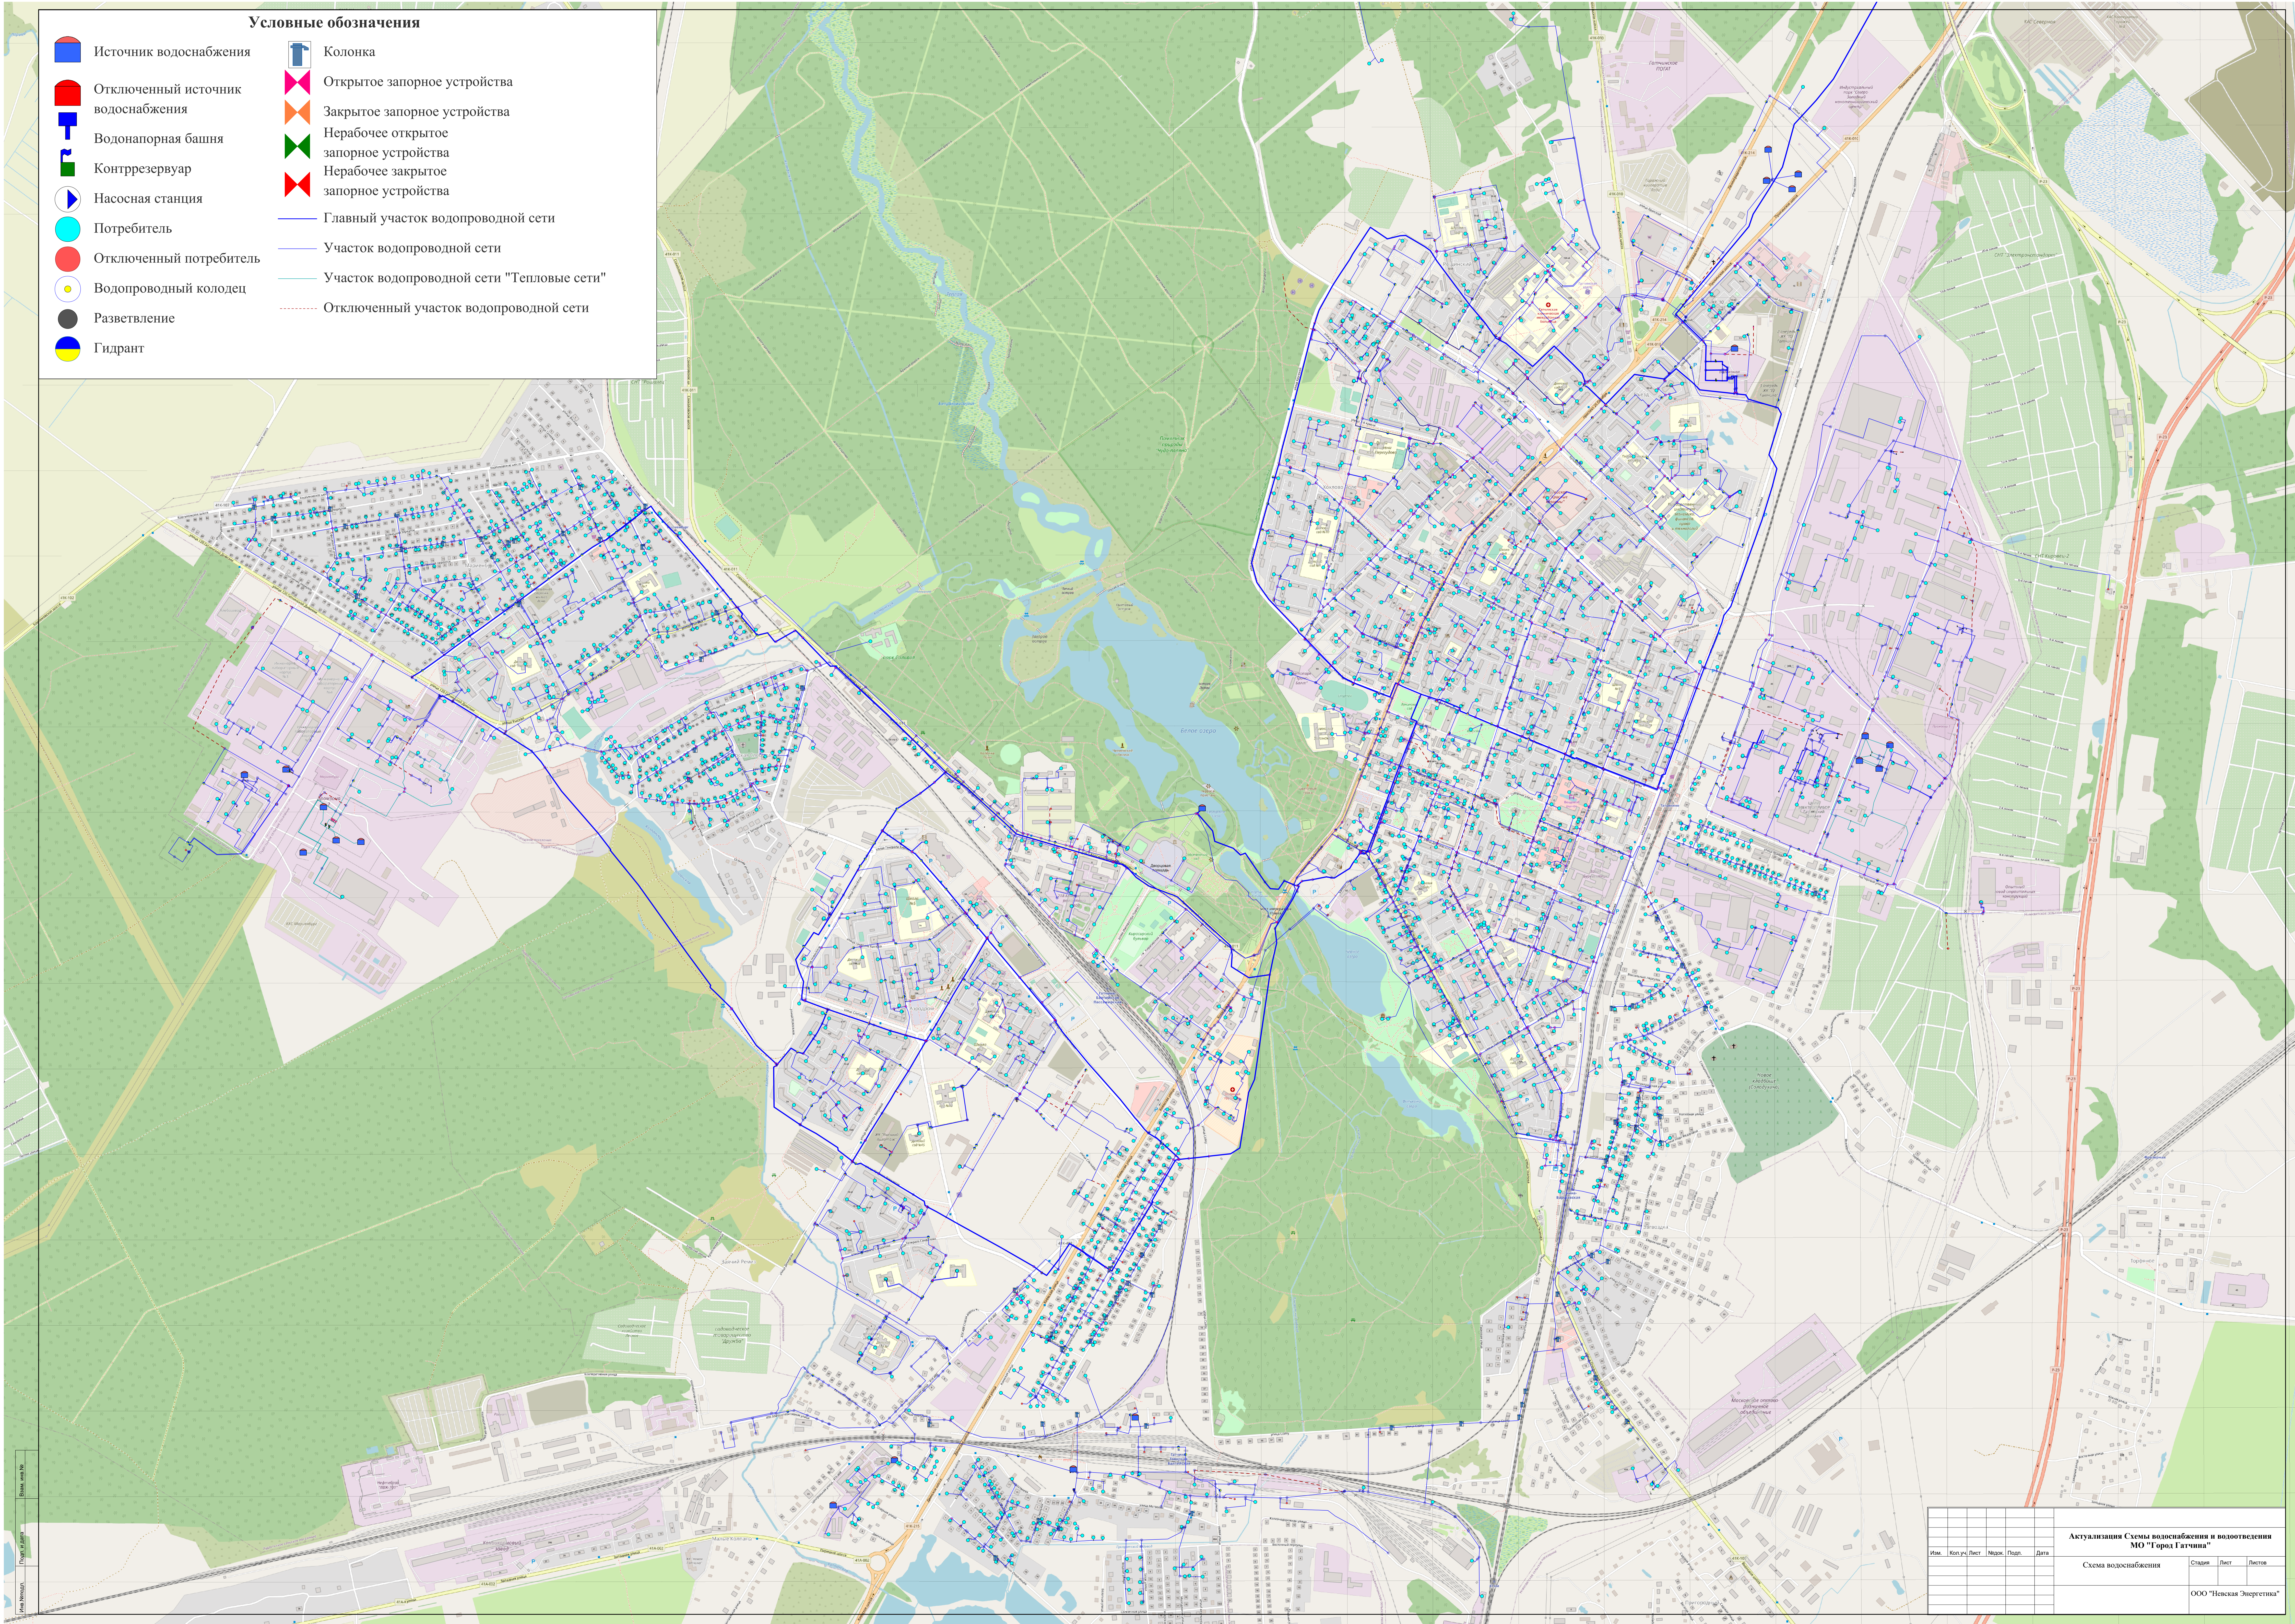


Условные обозначения

-  Источник водоснабжения
-  Отключенный источник водоснабжения
-  Водонапорная башня
-  Контррезервуар
-  Насосная станция
-  Потребитель
-  Отключенный потребитель
-  Водопроводный колодец
-  Разветвление
-  Гидрант
-  Колонка
-  Открытое запорное устройства
-  Закрытое запорное устройства
-  Неработчее открытое запорное устройства
-  Неработчее закрытое запорное устройства
-  Главный участок водопроводной сети
-  Участок водопроводной сети
-  Участок водопроводной сети "Тепловые сети"
-  Отключенный участок водопроводной сети



Актуализация Схемы водоснабжения и водоотведения				
МО "Город Гатчина"				
Имя	Колуч	Лист	Масш	Дата
Схема водоснабжения			Страниц	Лист
ООО "Невская Энергетика"				