


# КП "Кивеннапа"

Изм.	№ подл.	Подп. и дата	Взам. инв.	№

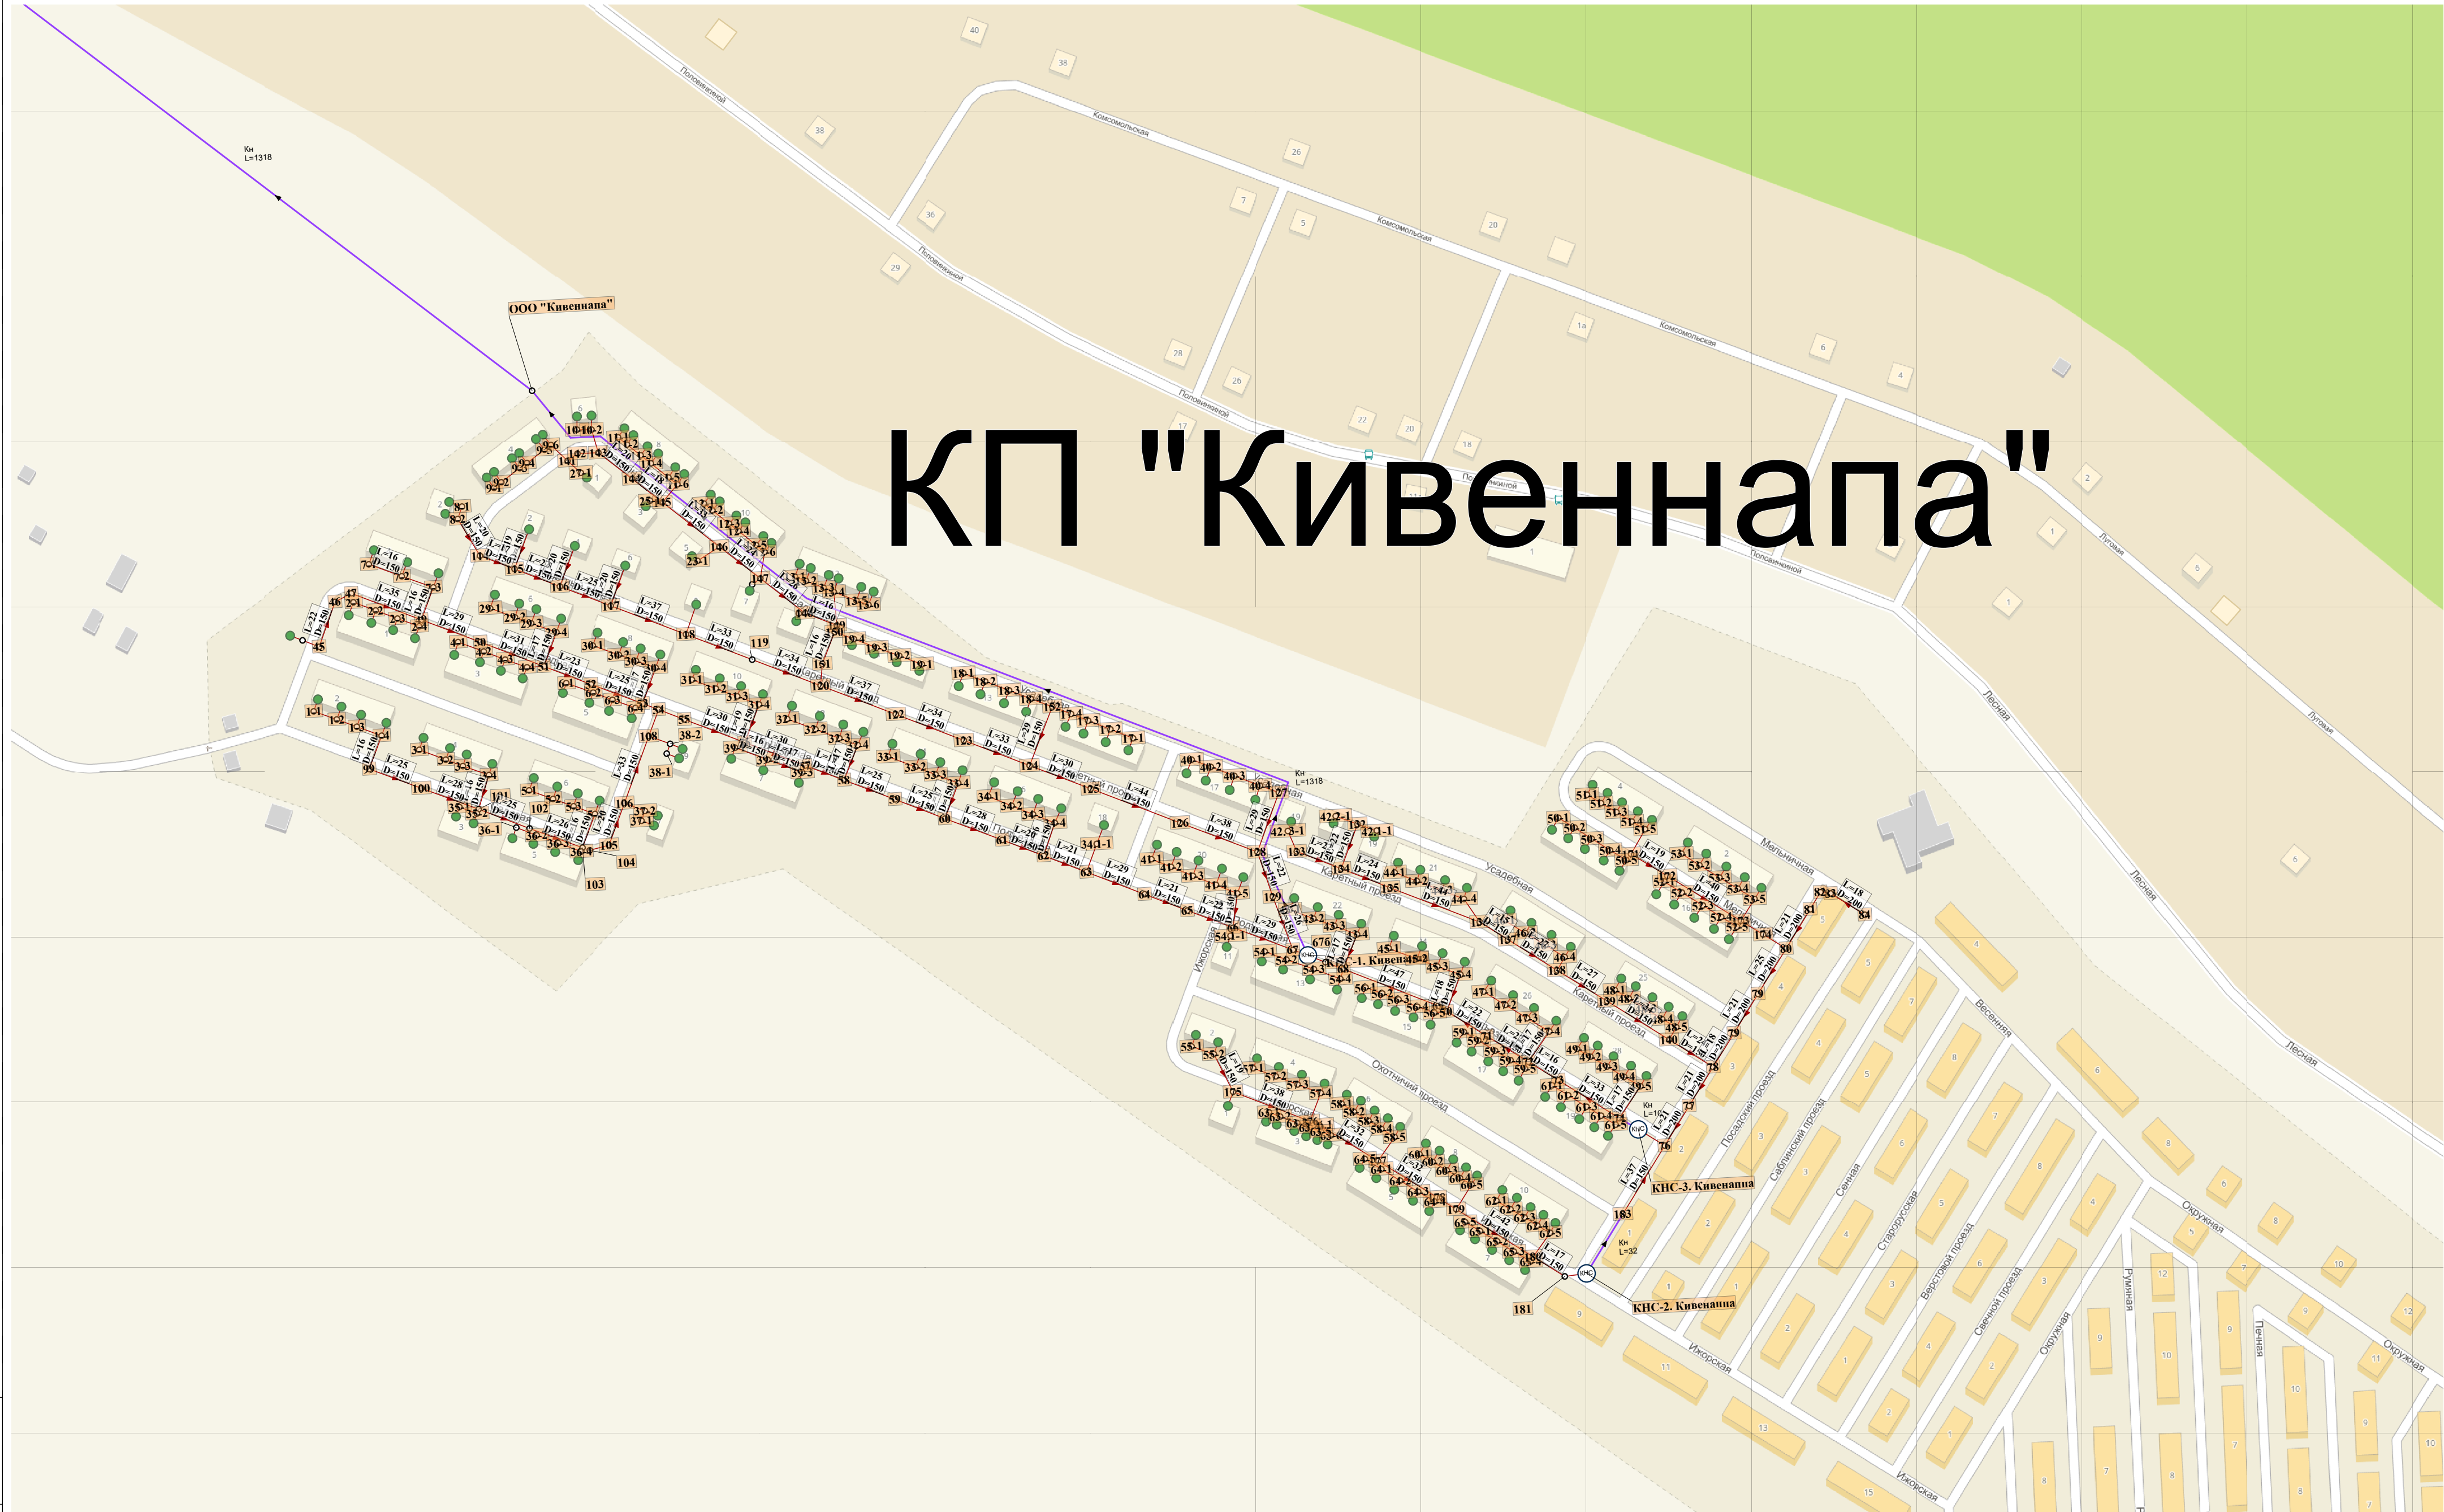

Условные обозначения	
Сети ВО перспектива	
● Потребитель	— Участок
○ Колодец	— Включен
○ КНС	— Участок
▶ Выпуск/ОС	— Перспектива
	— Насос
	— Работа

Изм.	Кол.уч.	Лист	№ док.	Подп.	Дата	Схема водоснабжения и водоотведения Пудостьского СП			
Разраб.	Пров.	Т.контр.	Н.контр.	Утв.		Схема сетей водоотведения			
						Существующее положение			
						Масштаб	Лист	Листов	
						1:2000	6	8	
						ООО "НТЦ "ГИПРОГРАД"			