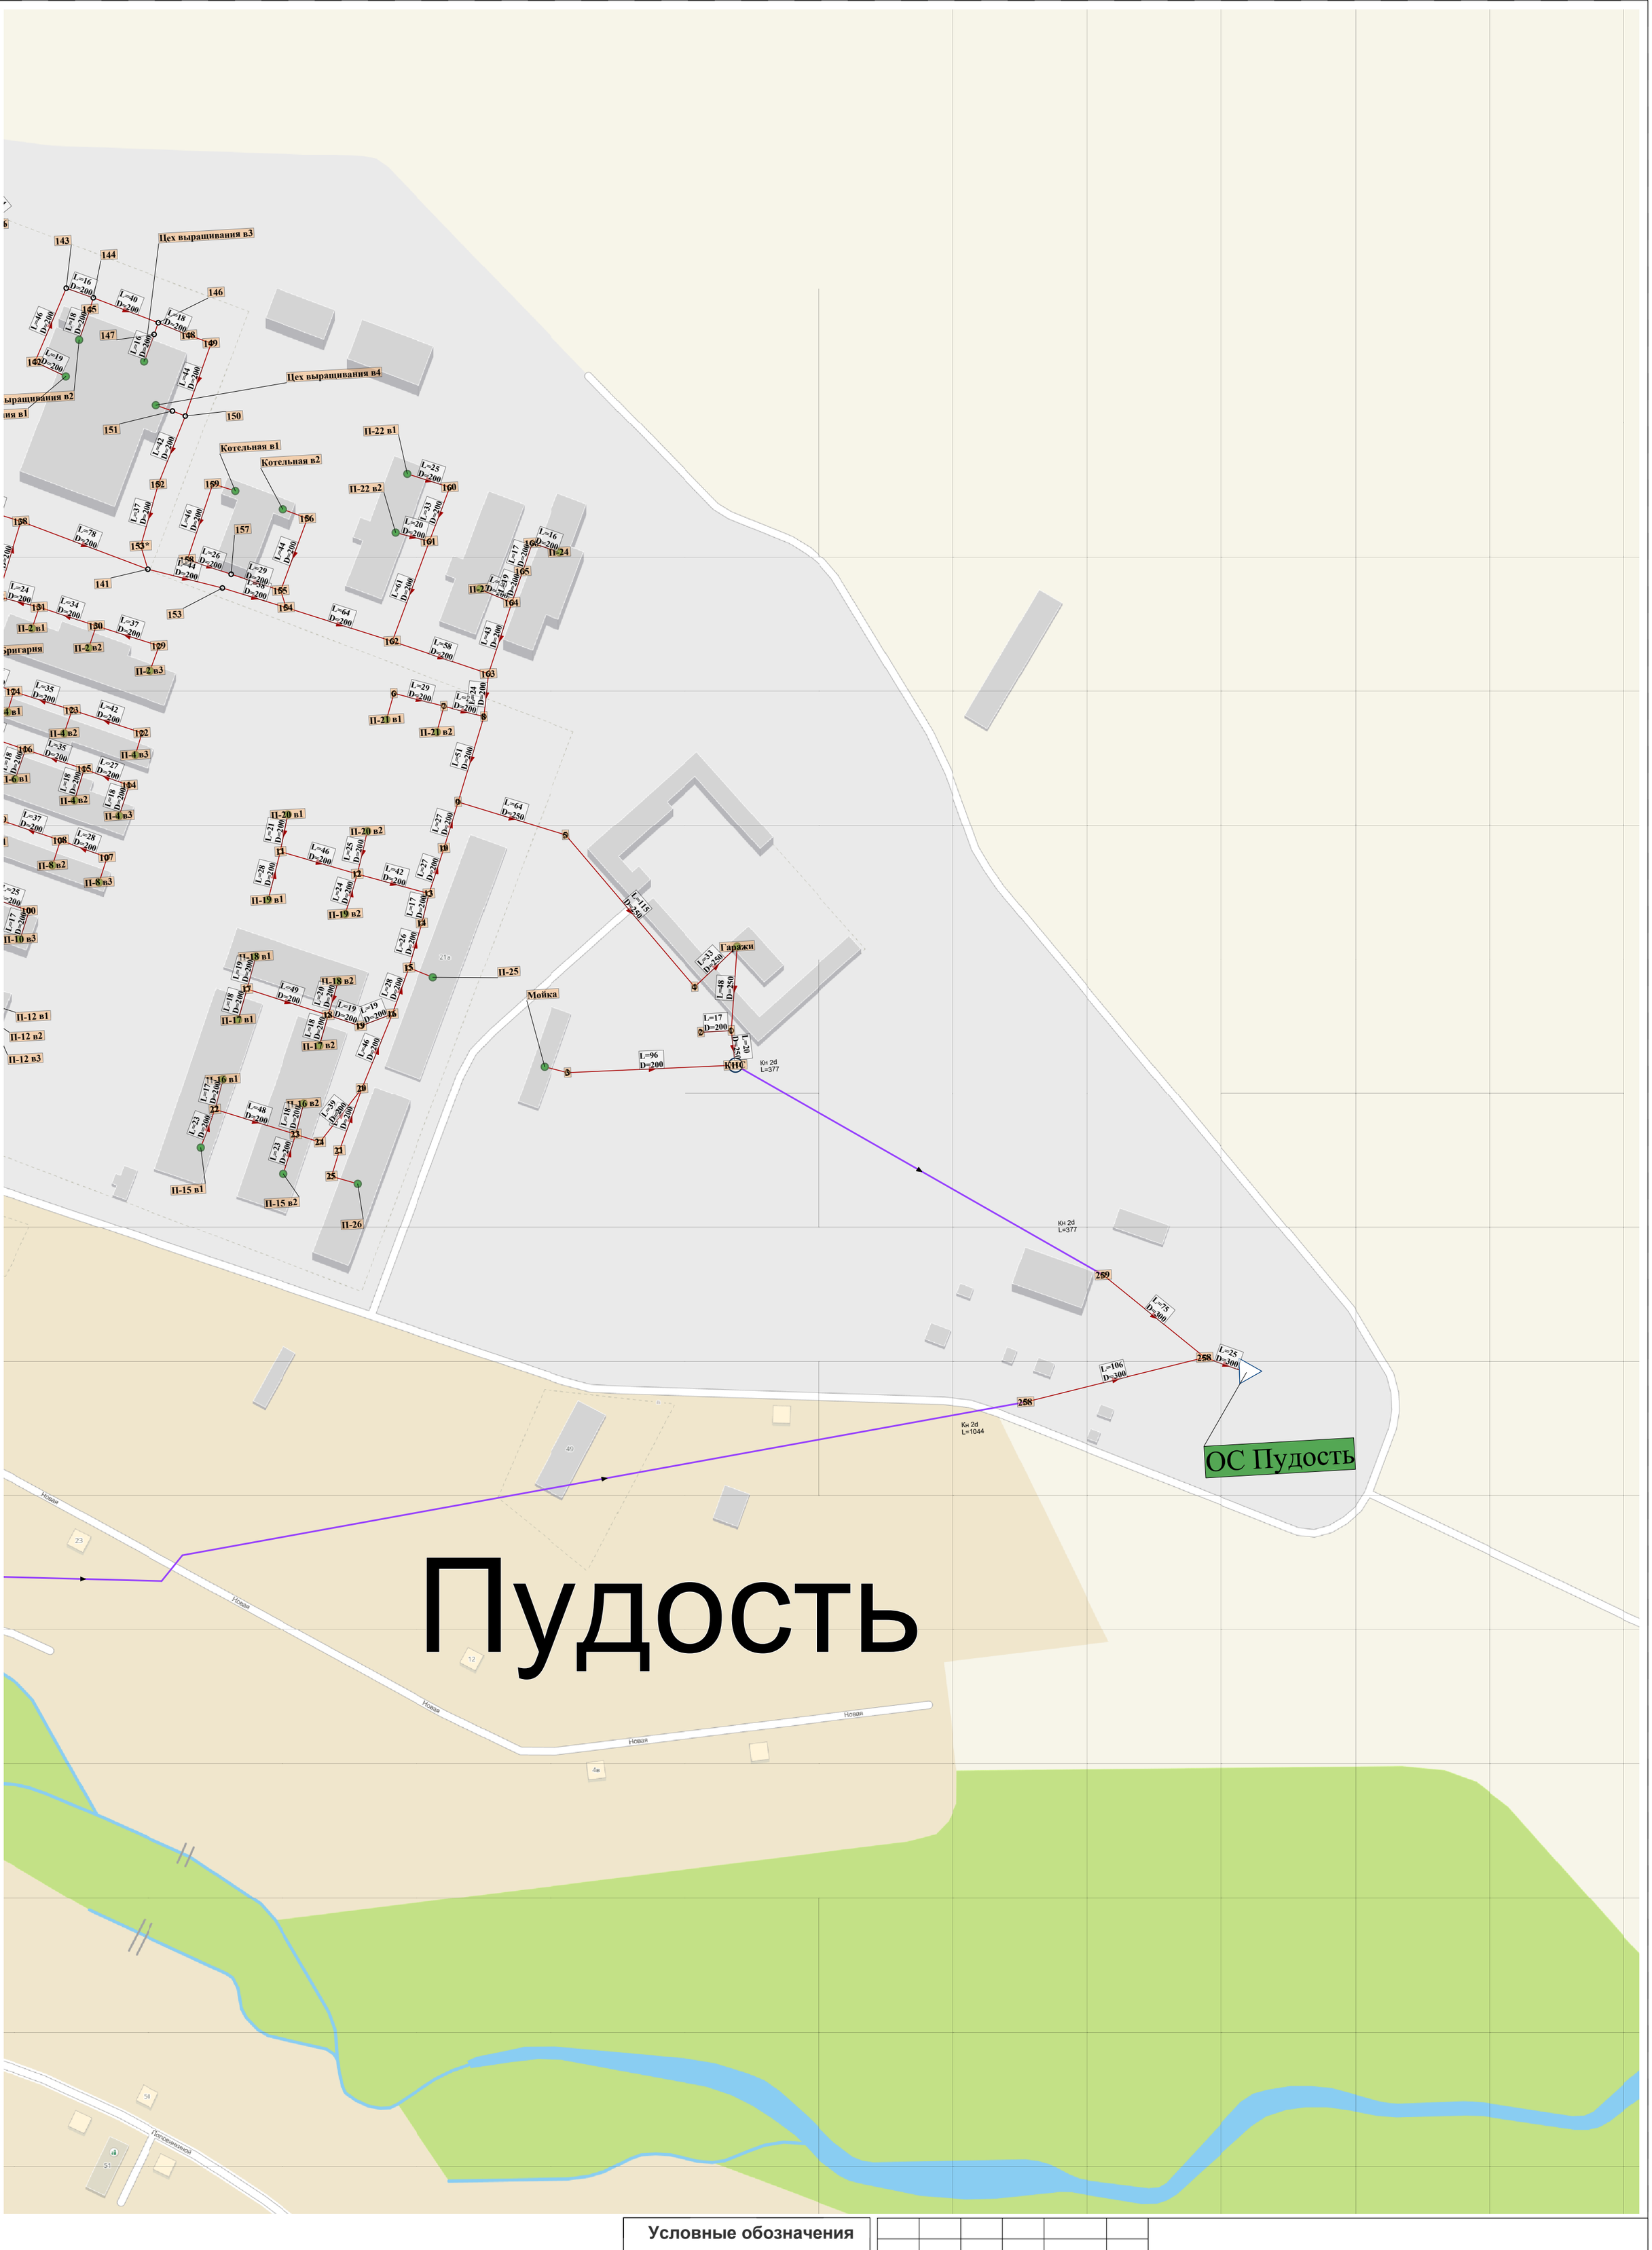

Условные обозначения

Сети ВО перспектива

- Потребитель
- Колодец
- КНС
- Выпуск/ОС
- Участок Включен
- Участок Перспектива
- Насос Работа

						Схема водоснабжения и водоотведения Пудостьского СП
Изм.	Кол.уч.	Лист	№ док.	Подп.	Дата	
Разраб.						Схема сетей водоотведения
Пров.						
Т.контр.						
						Существующее положение
Н.контр.						
Утв.						

Масштаб	Лист	Листов
1:2000	5	8

ООО "НТЦ "ГИПРОГРАД"

Взам. инв. №

Подп. и дата

Инв. № подл.